Nicoleta-Claudia Oltean Digitally signed by Nicoleta-Claudia Oltean (Semnătură) Date: 2024.10.21 12:18:37 +03'00'

PLAN CADASTRAL

UAT: Vânatori-Neamt, judetul: NEAMT, Sect. cad. 113, plansa 1

Scara 1:1000

Sistem de proiectie: stereografic 1970

Spre Publicare

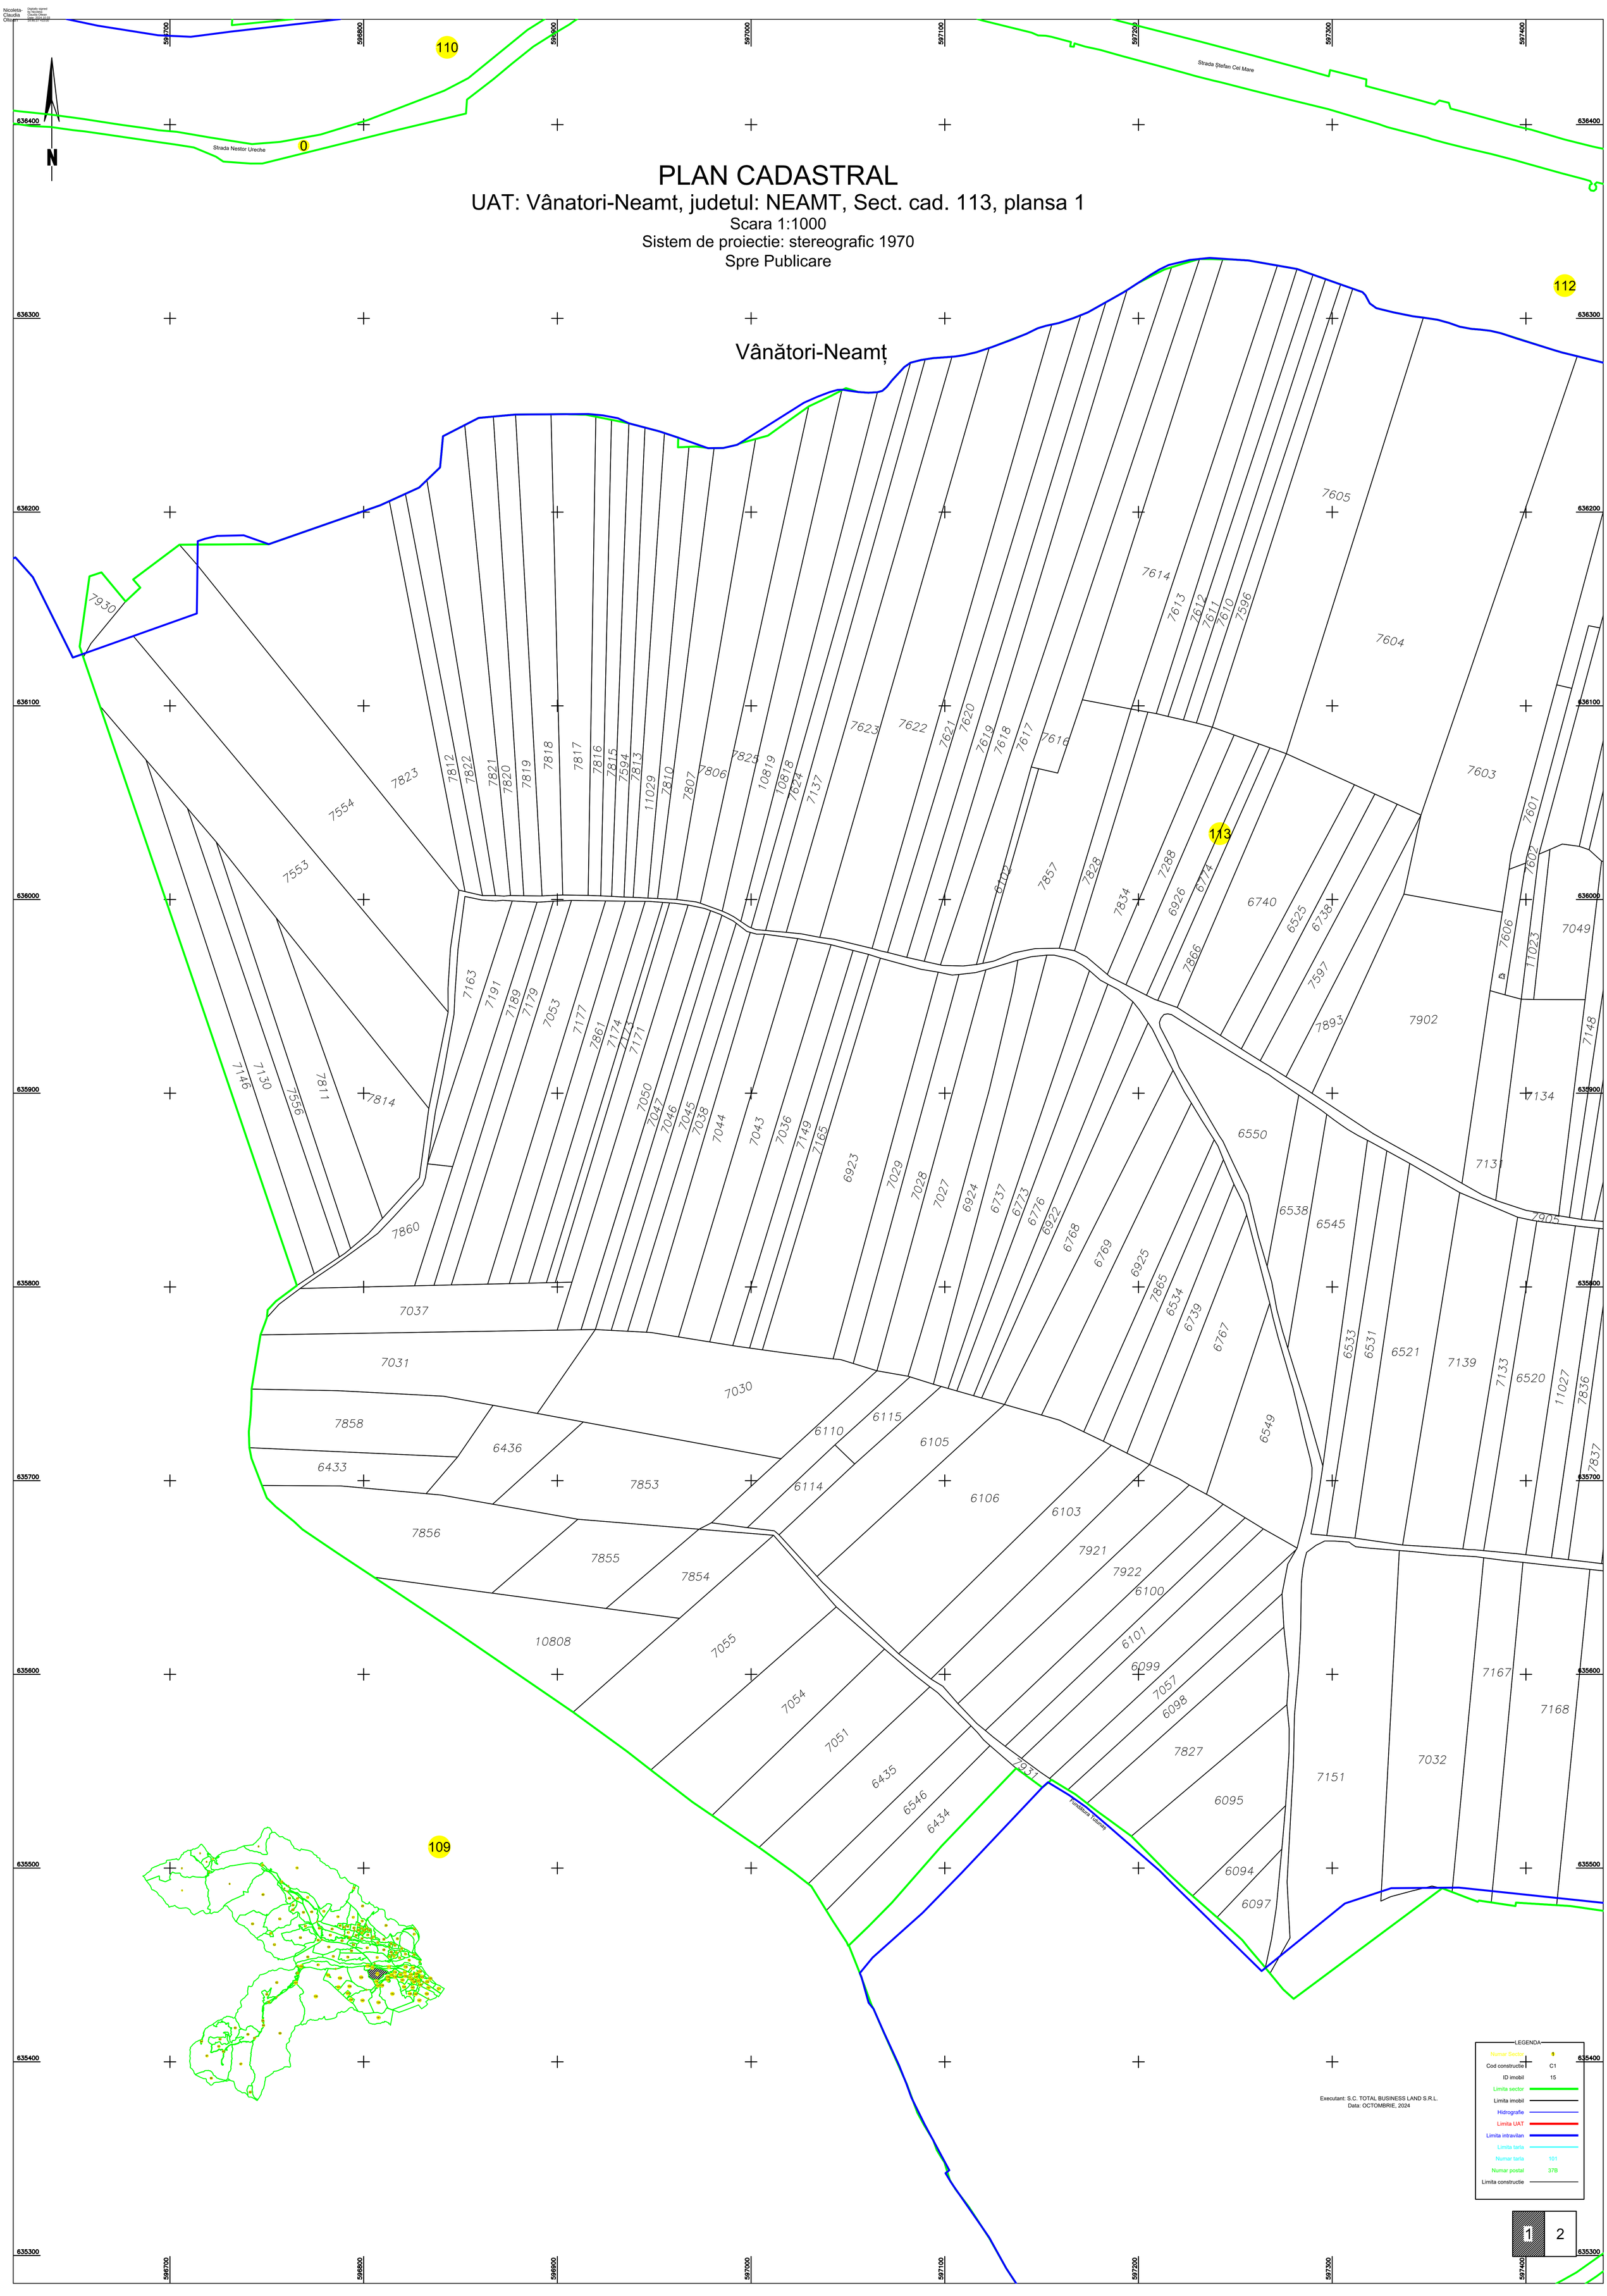

LEGENDA

Numar Sector	1
Cod constructie	C1
ID imobil	15
Limita sector	
Limita imobil	
Hidrografie	
Limita UAT	
Limita intravilan	
Limita tarla	
Numar tarla	101
Numar postal	37B
Limita constructie	

Executant: S.C. TOTAL BUSINESS LAND S.R.L.
Data: OCTOMBRIE, 2024

1 2