


PLAN CADASTRAL
 UAT DOBROSLOVENI- Judetul Olt- Sector cadastral 12
 Scara 1:2000, Sistem de proiectie STEREO 70
 - Plansa 1 -

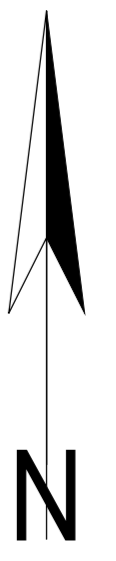


Sector 14

Sector 13

UAT CEZIENI


SCHITA CU DISPUNEREA SECTOARELOR CADASTRALE

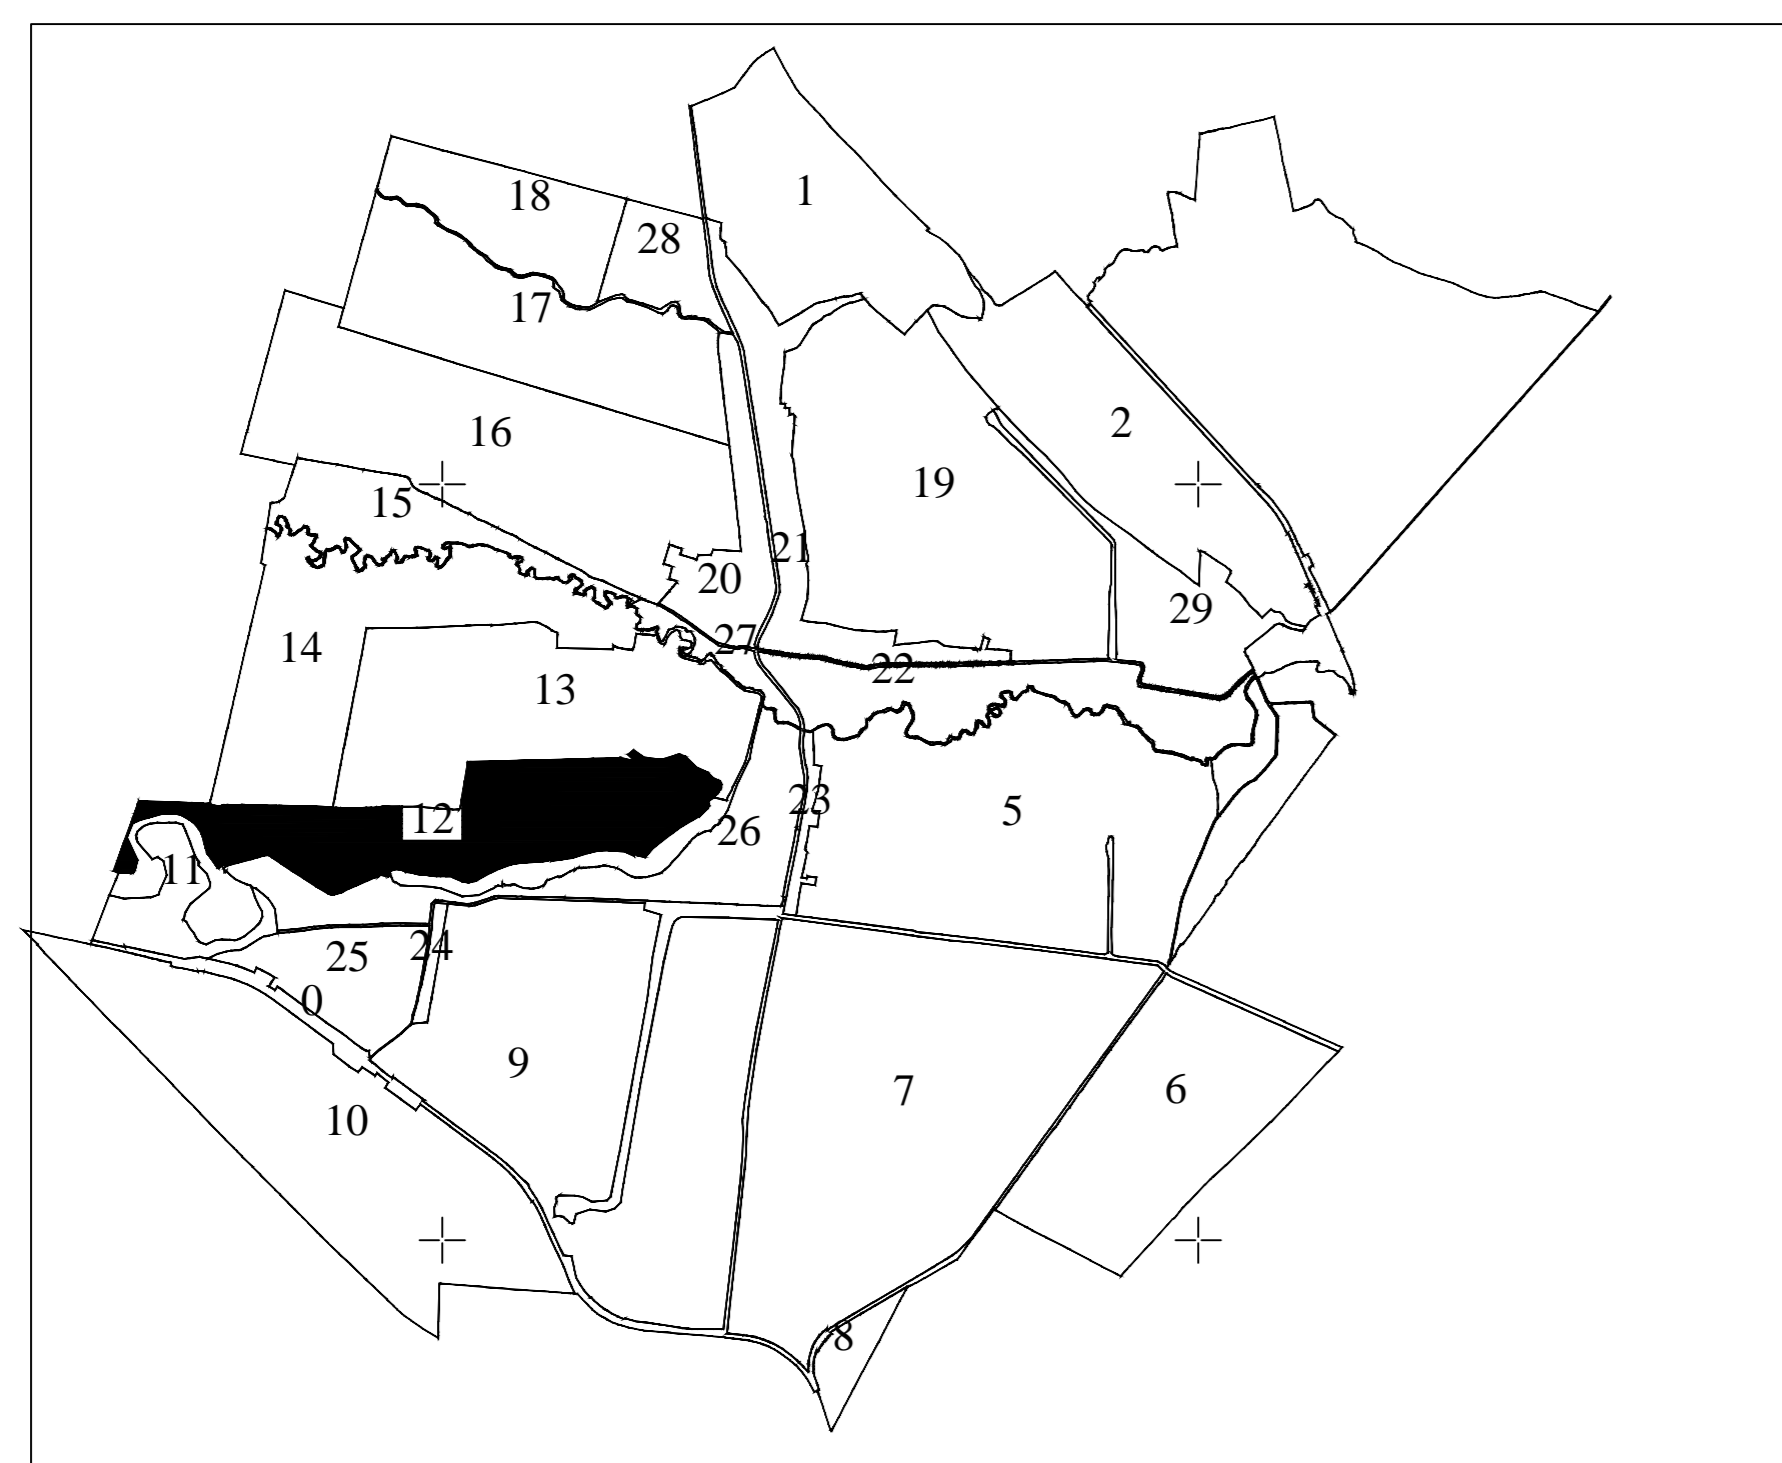

Legenda:

- Limită teritoriu administrativ
- Limită sector cadastral
- Limită tarla
- Limită imobil
- Limită constructie
- 13 Număr sector cadastral
- 5115 Identificator imobil

SCHEMA DISPUNERE A PLANSELOR

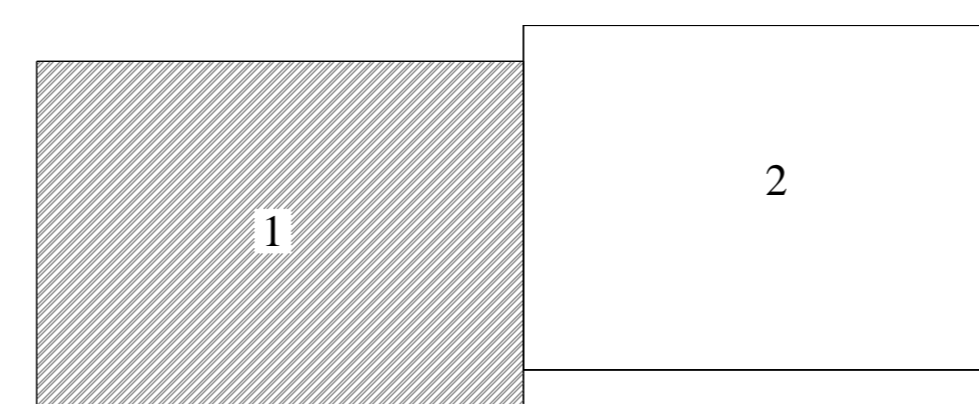

Spre publicare
 Data întocmirii planului cadastral
 01.11.2022

EXECUTANT:
 S.C. GEOTOP
 CADING CONSULT
 S.R.L.

