


# PLAN CADASTRAL

## UAT DOBROSLOVENI- Judetul Olc- Sector cadastral 16


Scara 1:2000, Sistem de proiectie STEREO 70

- Plansa 2 -

SCHITA CU DISPUNEREA SECTORARELOR CADASTRALE

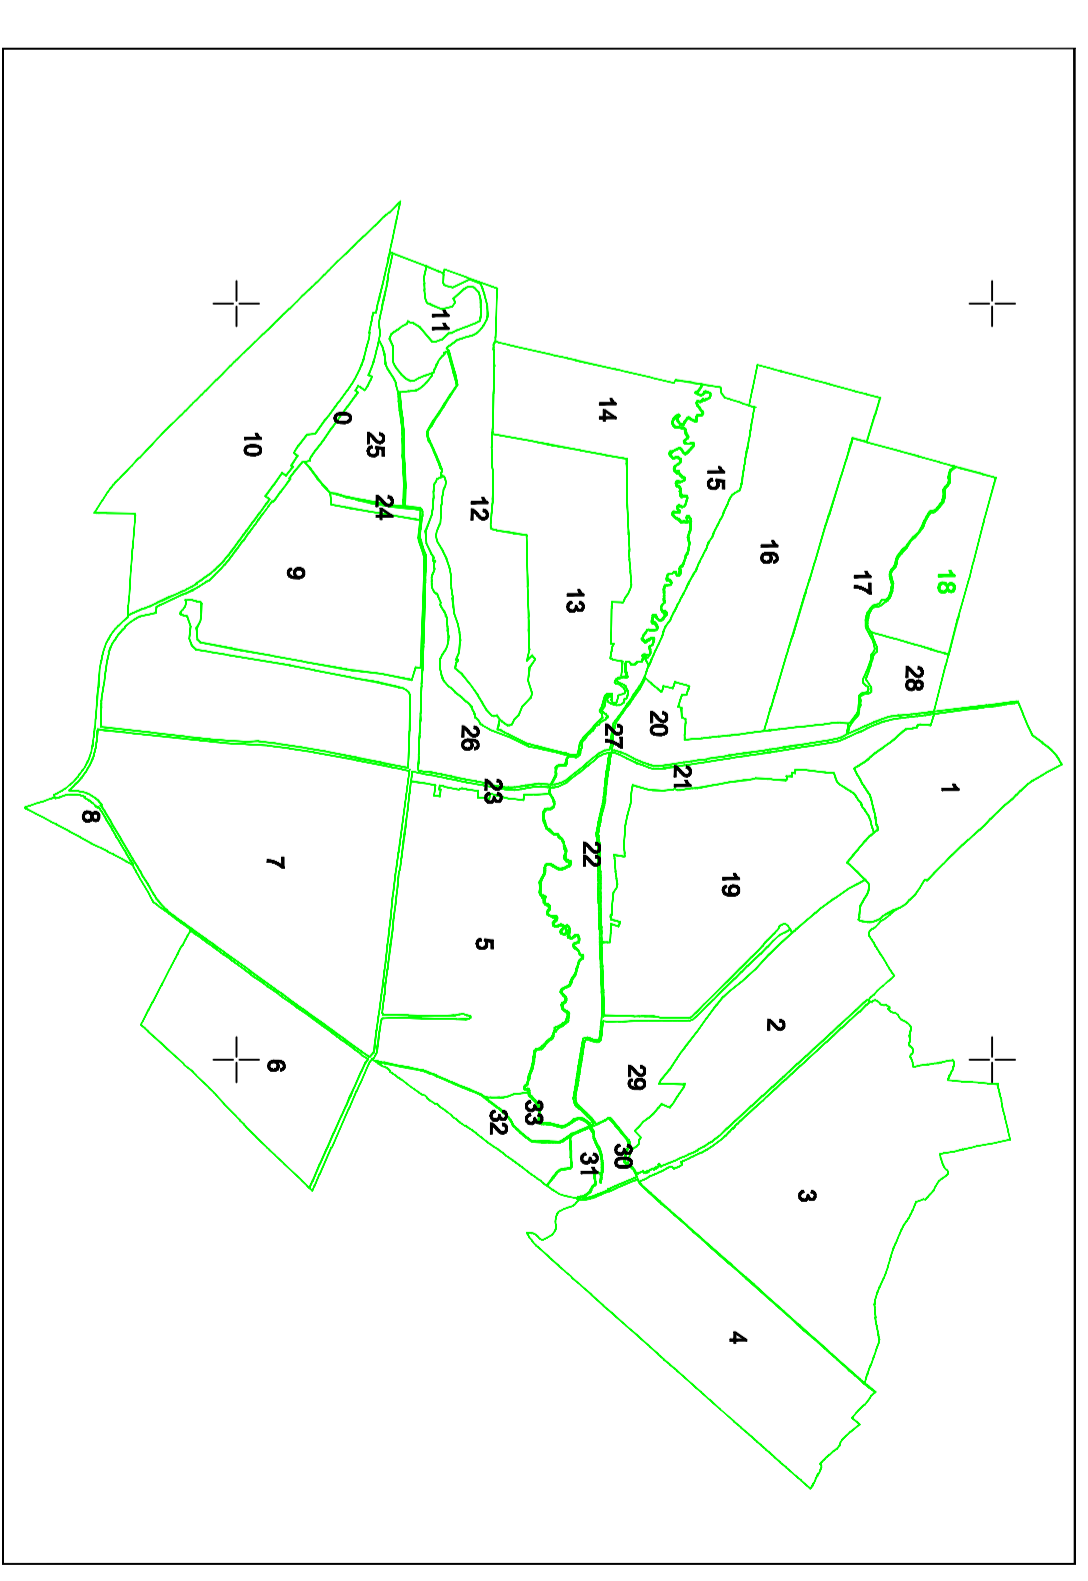

- Legenda:**
- Limită teritoriu administrativ
  - Limită sector cadastral
  - Limită țara
  - Limită imobil
  - Limită construcție
  - 16 Număr sector cadastral
  - 2315 Identificator imobil

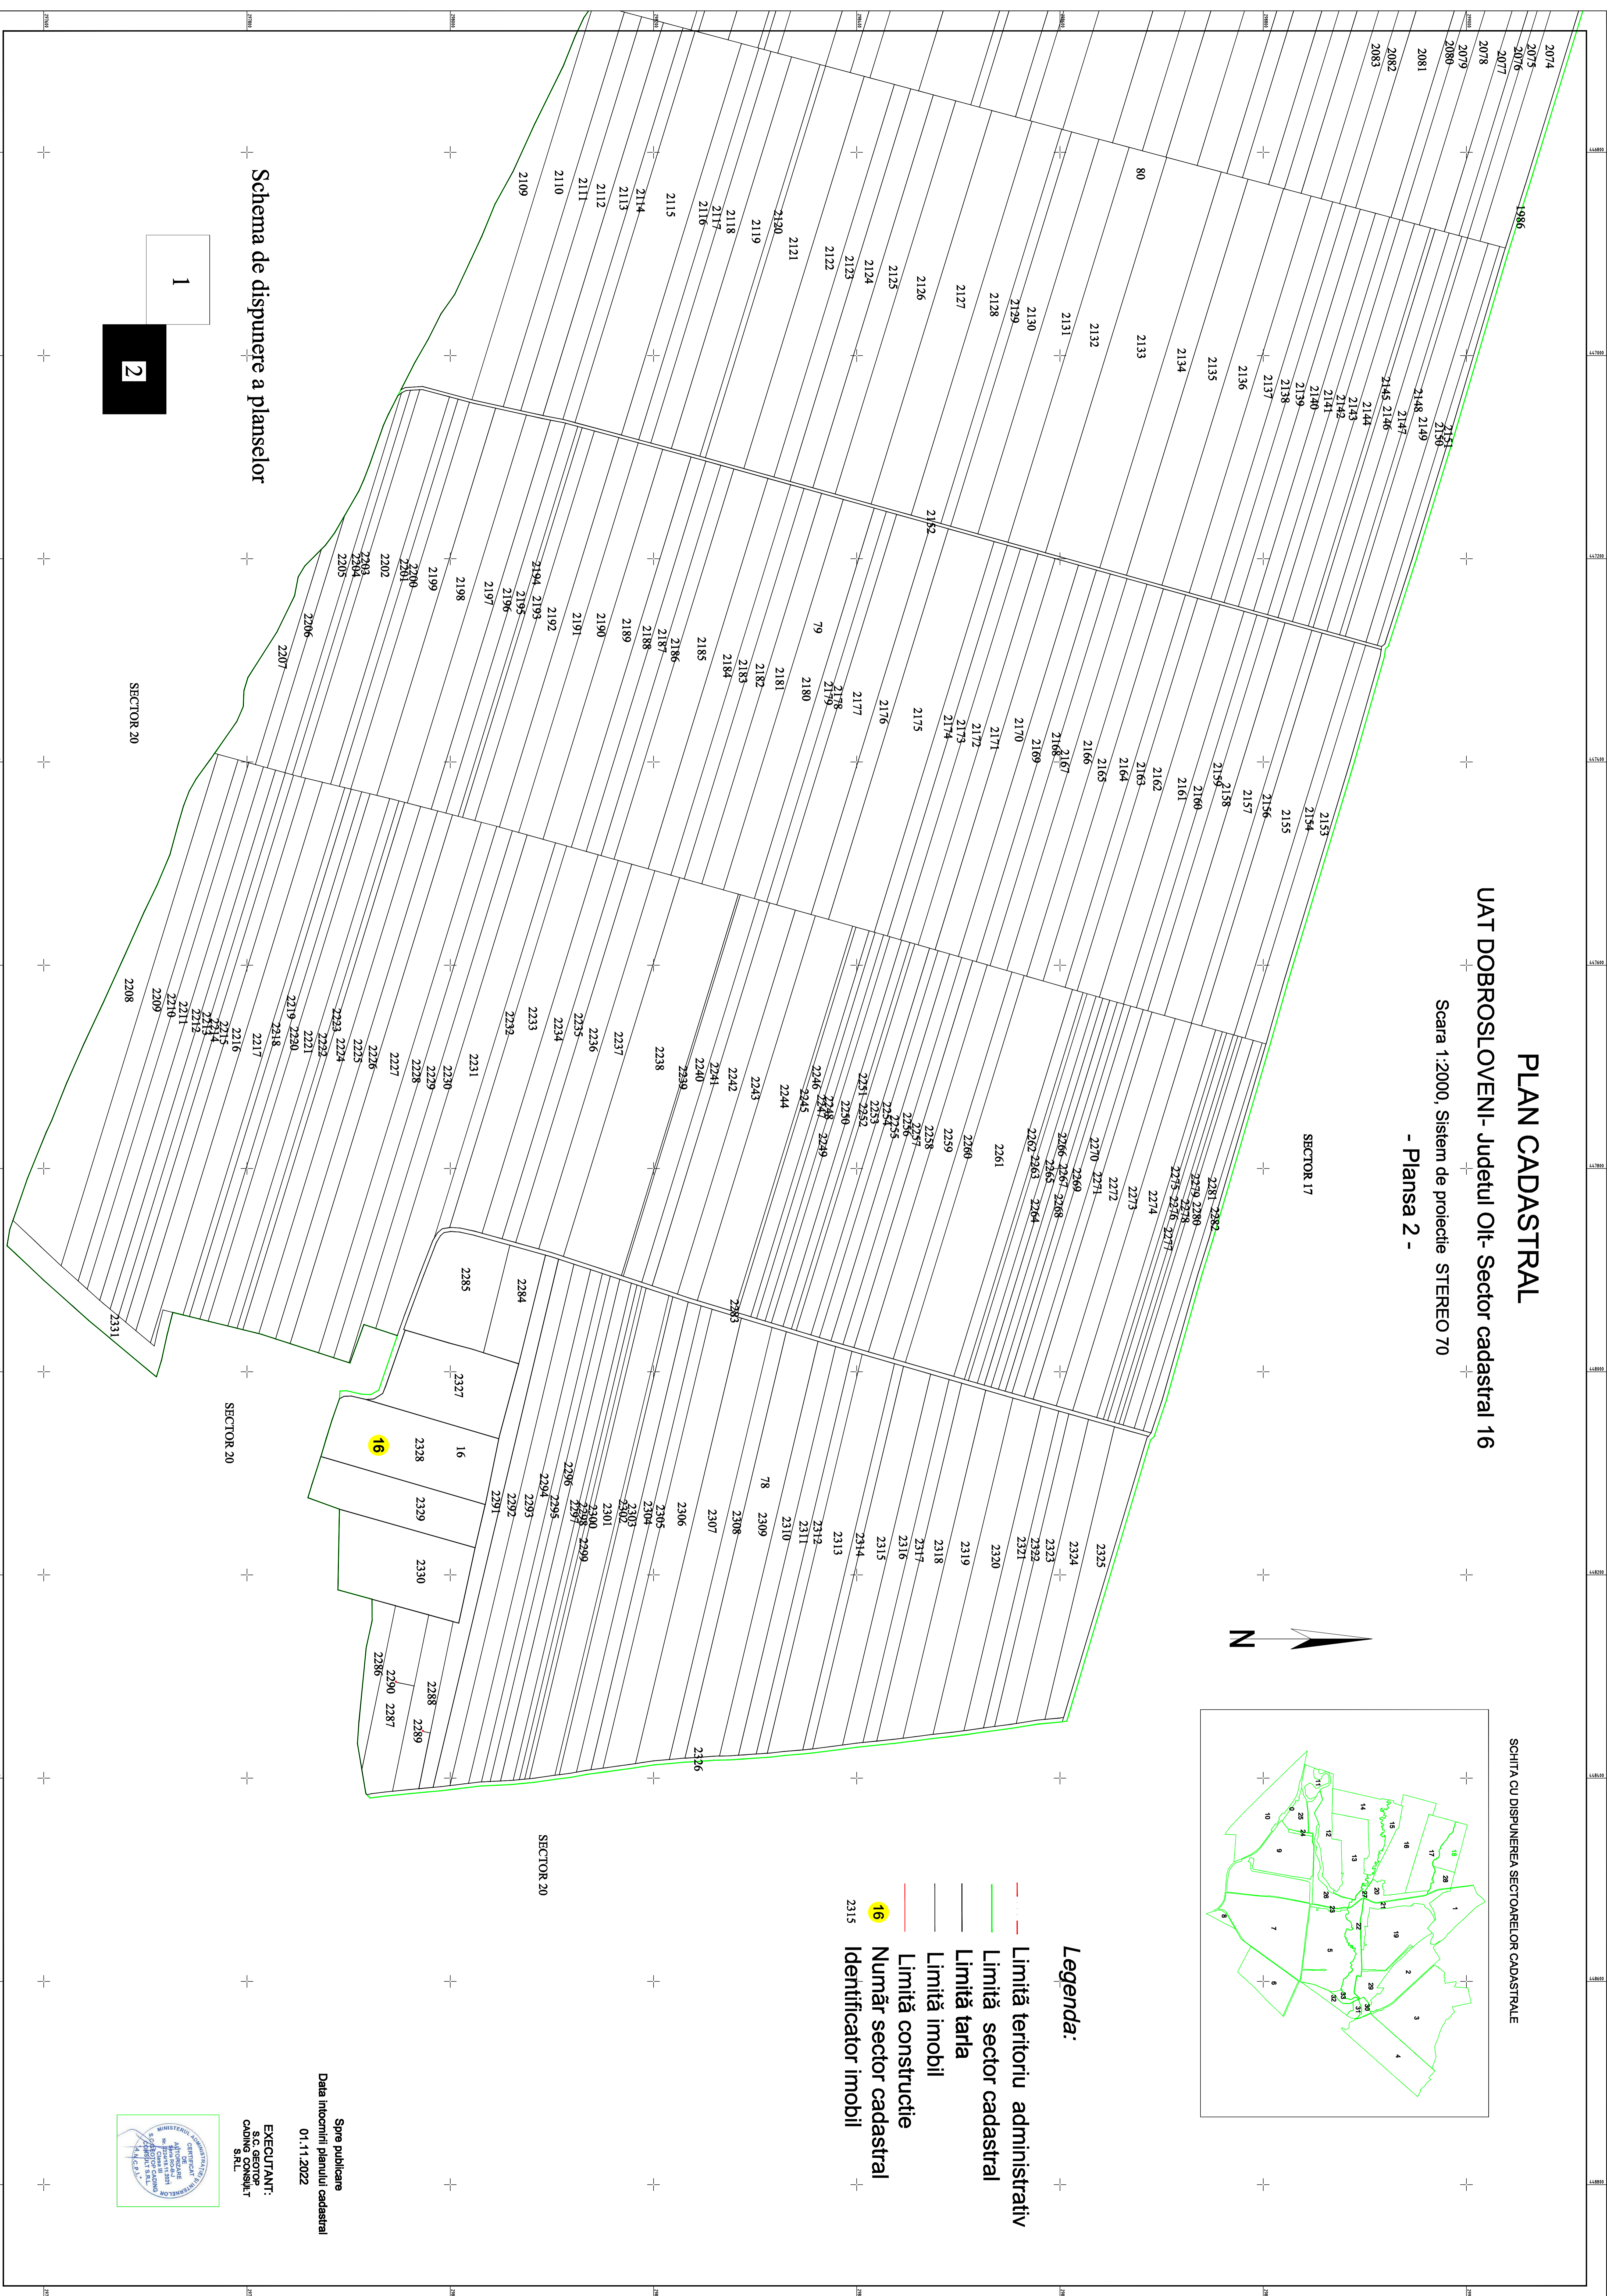

Schema de dispunere a planselor

1

2

SECTOR 20

SECTOR 20

SECTOR 20

Spre publicare  
Data întocmirii planului cadastral  
01.11.2022



EXECUTANT:  
S.C. GEOTOP  
CADNING CONSULT  
SRL