PLAN CADASTRAL

UAT DOBROSLOVENI- Judetul Olt- Sector cadastral 25

Scara 1:1000, Sistem de proiectie STEREO 70

- Plansa 1 -

N

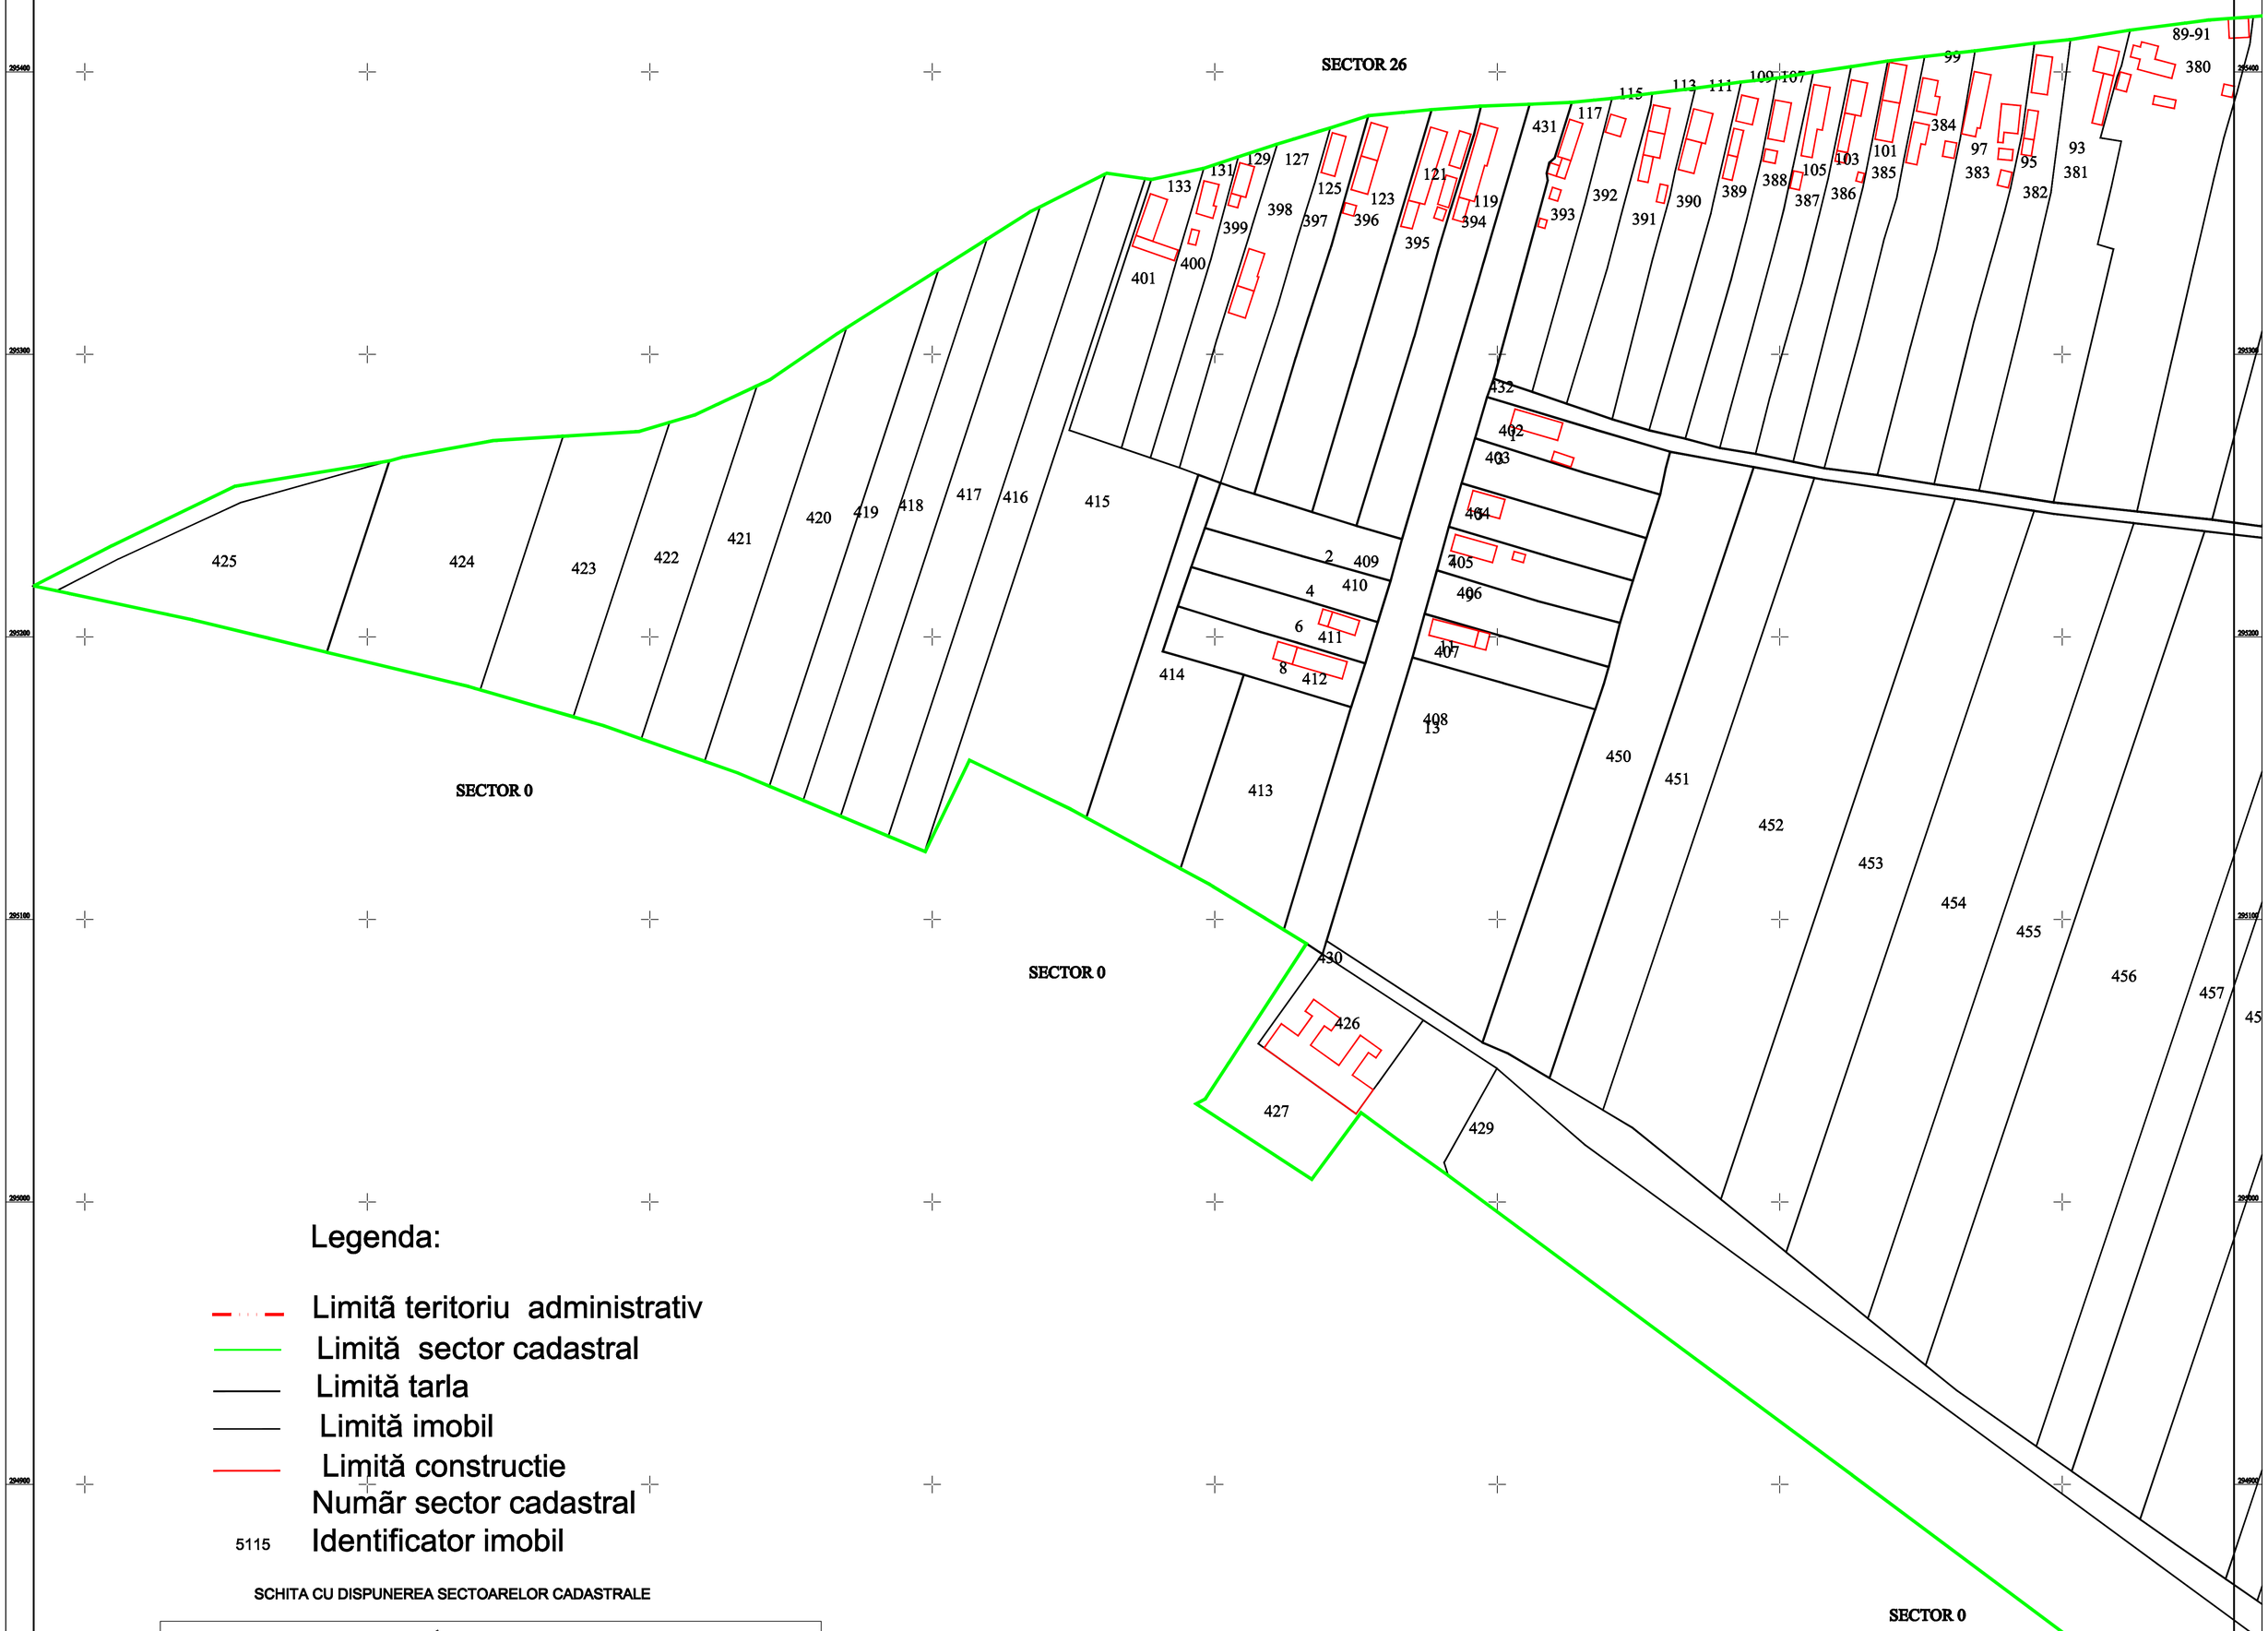

Legenda:

- Limitã teritoriu administrativ
- Limită sector cadastral
- Limită tarla
- Limită imobil
- Limită constructie
- Număr sector cadastral
- 5115 Identificator imobil

SCHITA CU DISPUNEREA SECTOARELOR CADASTRALE

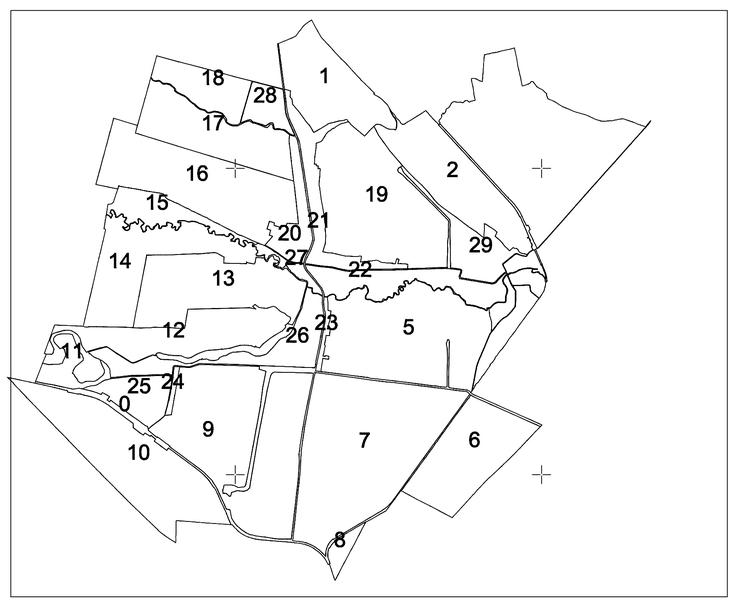

Spre publicare

Data intocmirii planului cadastral

01.11.2022

EXECUTANT:

S.C. GEOTOP CADING CONSULT S.R.L.

MINISTERUL ADMINISTRAȚIEI ȘI INTERNELOR
CERTIFICAT DE AUTORIZARE
Seria RO-B-J
Nr. 7224/18.11.2021
Clasa III
S.C. GEOTOP CADING CONSULT S.R.L.
A.N.C.P.I.