PLAN CADASTRAL
UAT: ALUNIS, JUDETUL PRAHOVA
Sector cadastral 14
Scara 1:1000

LEGENDA:

- Limita UAT
- Limita intravilan
- Limita sector cadastral
- Limita imobil
- Limita constructii
- Sector cadastral 14

Executant:
MSS GEOTOPO LAND SURVEYING SRL
Data intocmirii: DECEMBRIE 2025

Mihai-Sebastian Savu

Digitally signed by Mihai-Sebastian Savu
DN: cn=Mihai-Sebastian Savu, gn=Mihai-Sebastian, c=RO
Reason: Autorizat ANCPI Seria RO-B-F nr. 1782 Categoria A
Location:
Date: 2025-12-10 12:03+02:00

Copie spre publicare

plansa nr. 1/1

sistem de proiectie STEREO 70
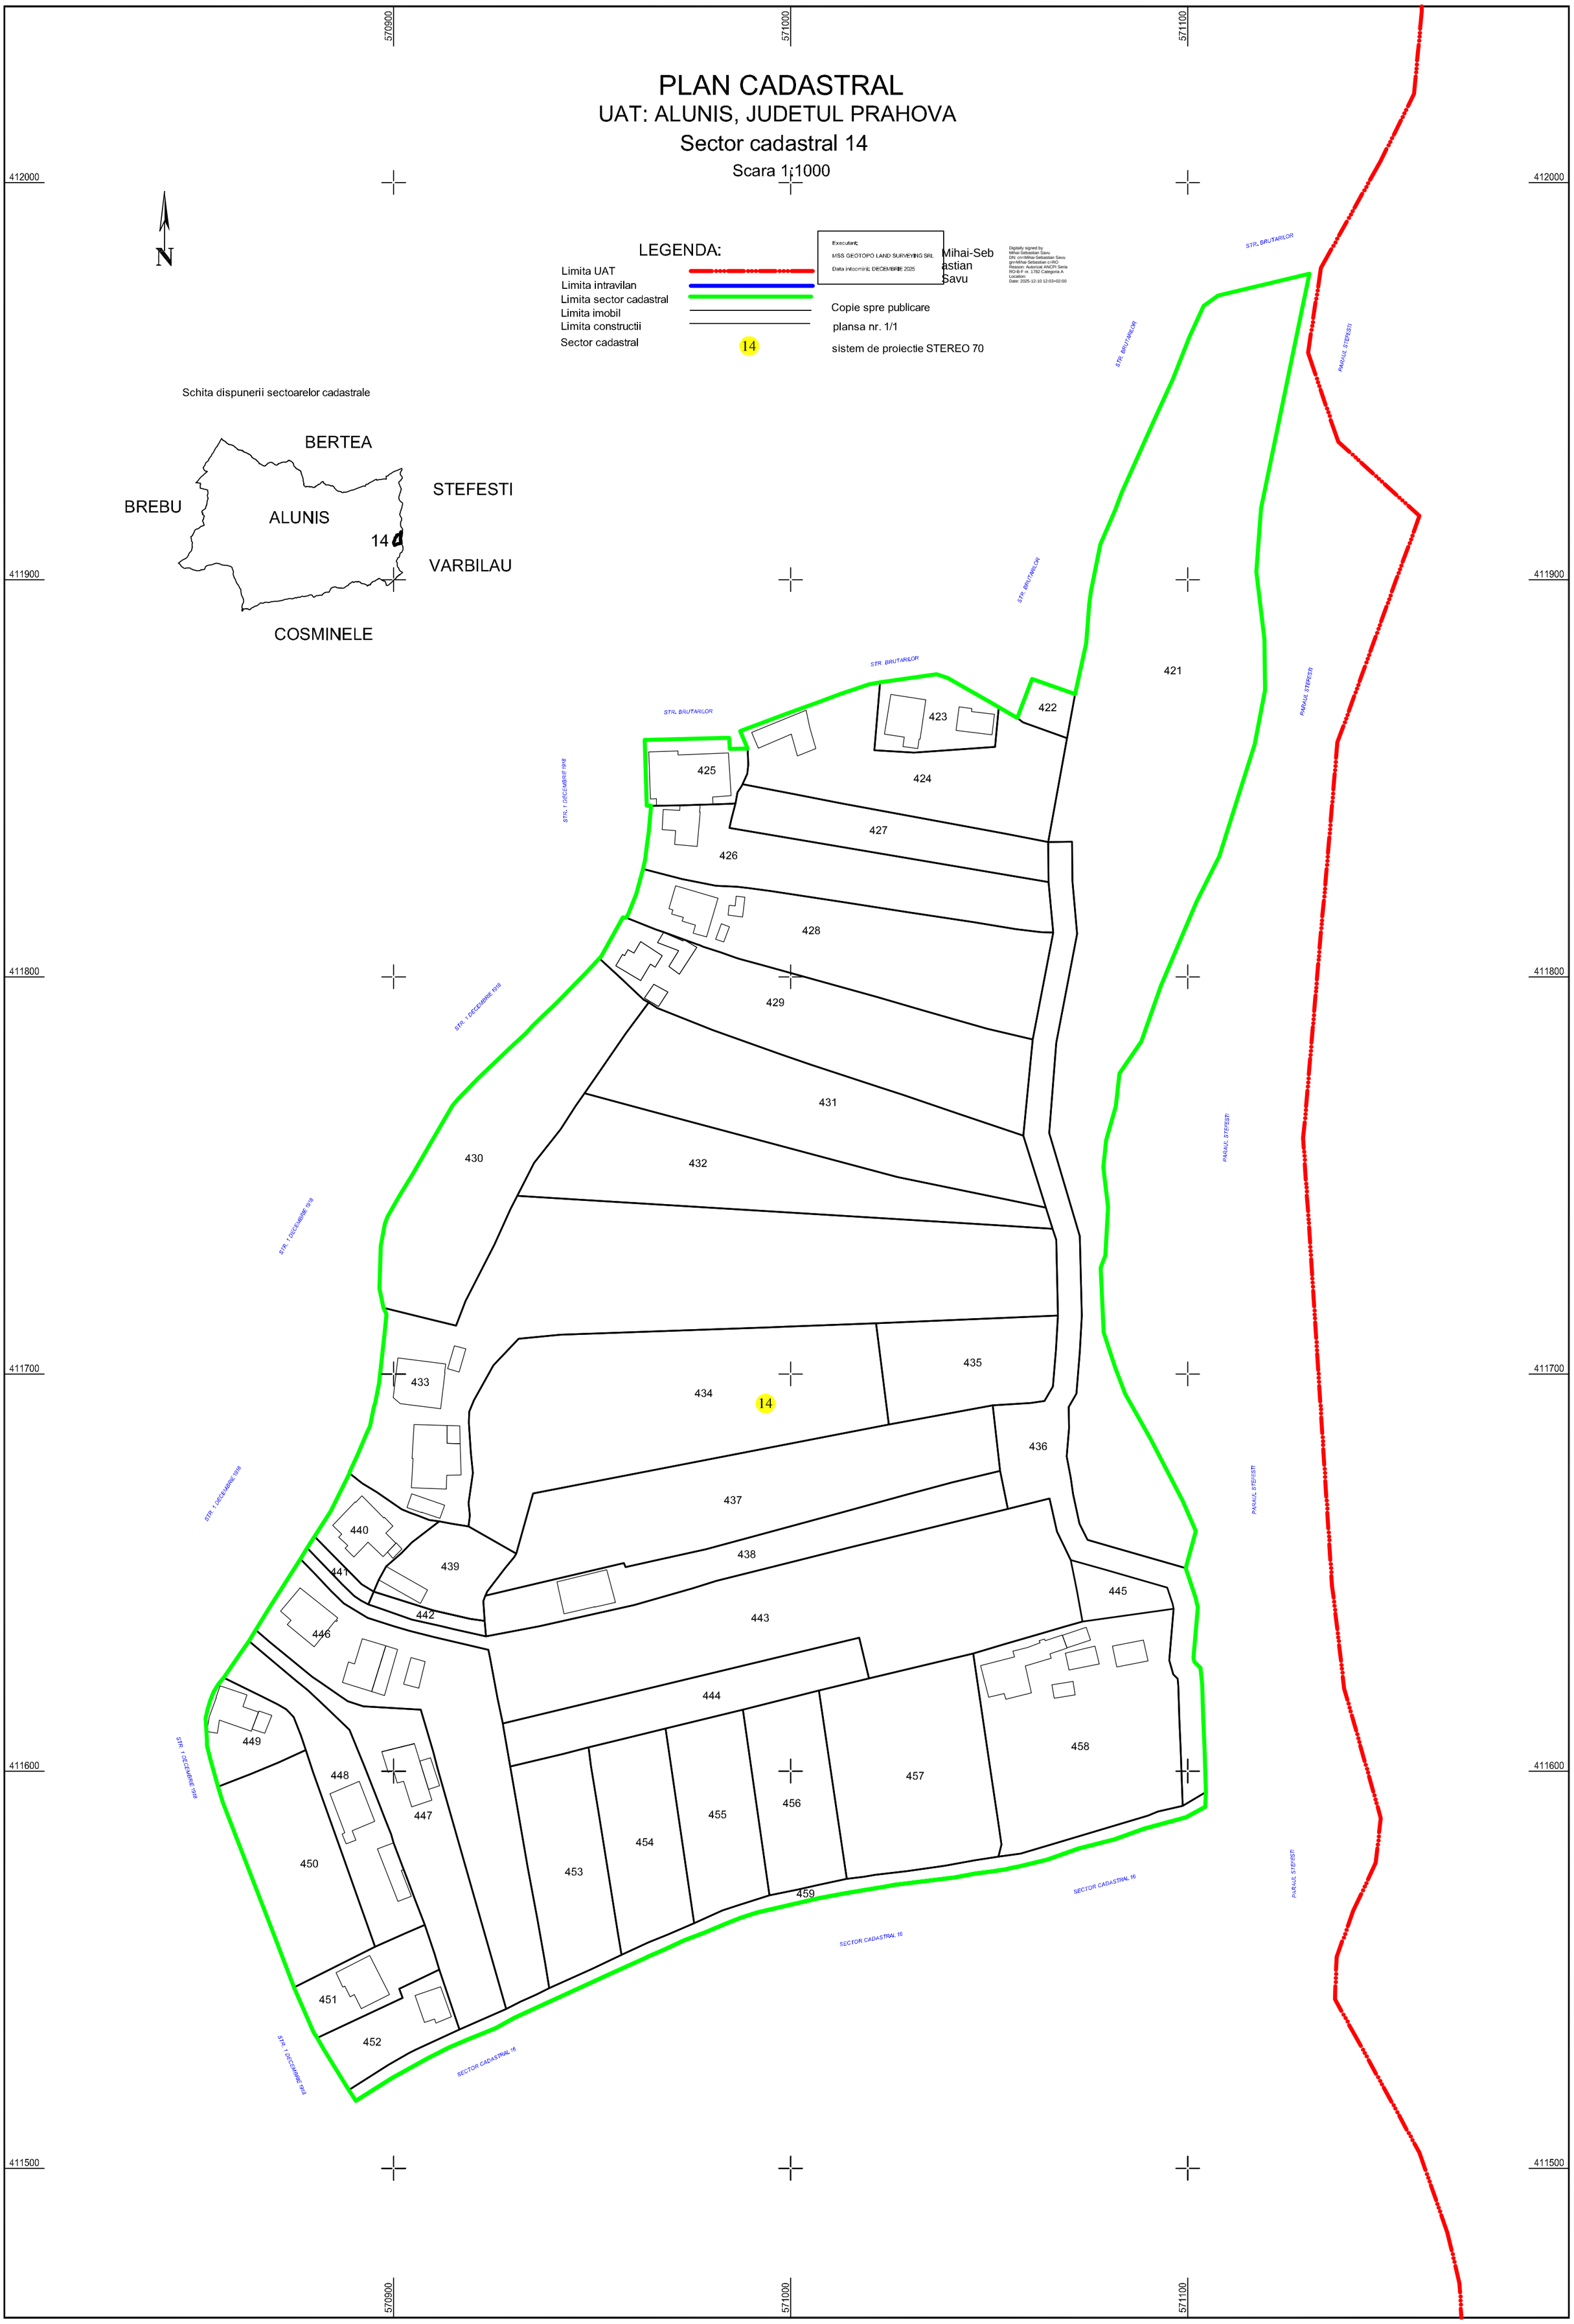
Schita dispunerii sectoarelor cadastrale