

PLAN CADASTRAL

Comuna Brazi, jud. Prahova, sat Popești

Sector cadastral nr. 37

Scara 1:1000



Sistem de proiecție: Stereografic 1970

Planșa nr. 1/1

spre publicare



Schema dispunerii sectoarelor cadastrale

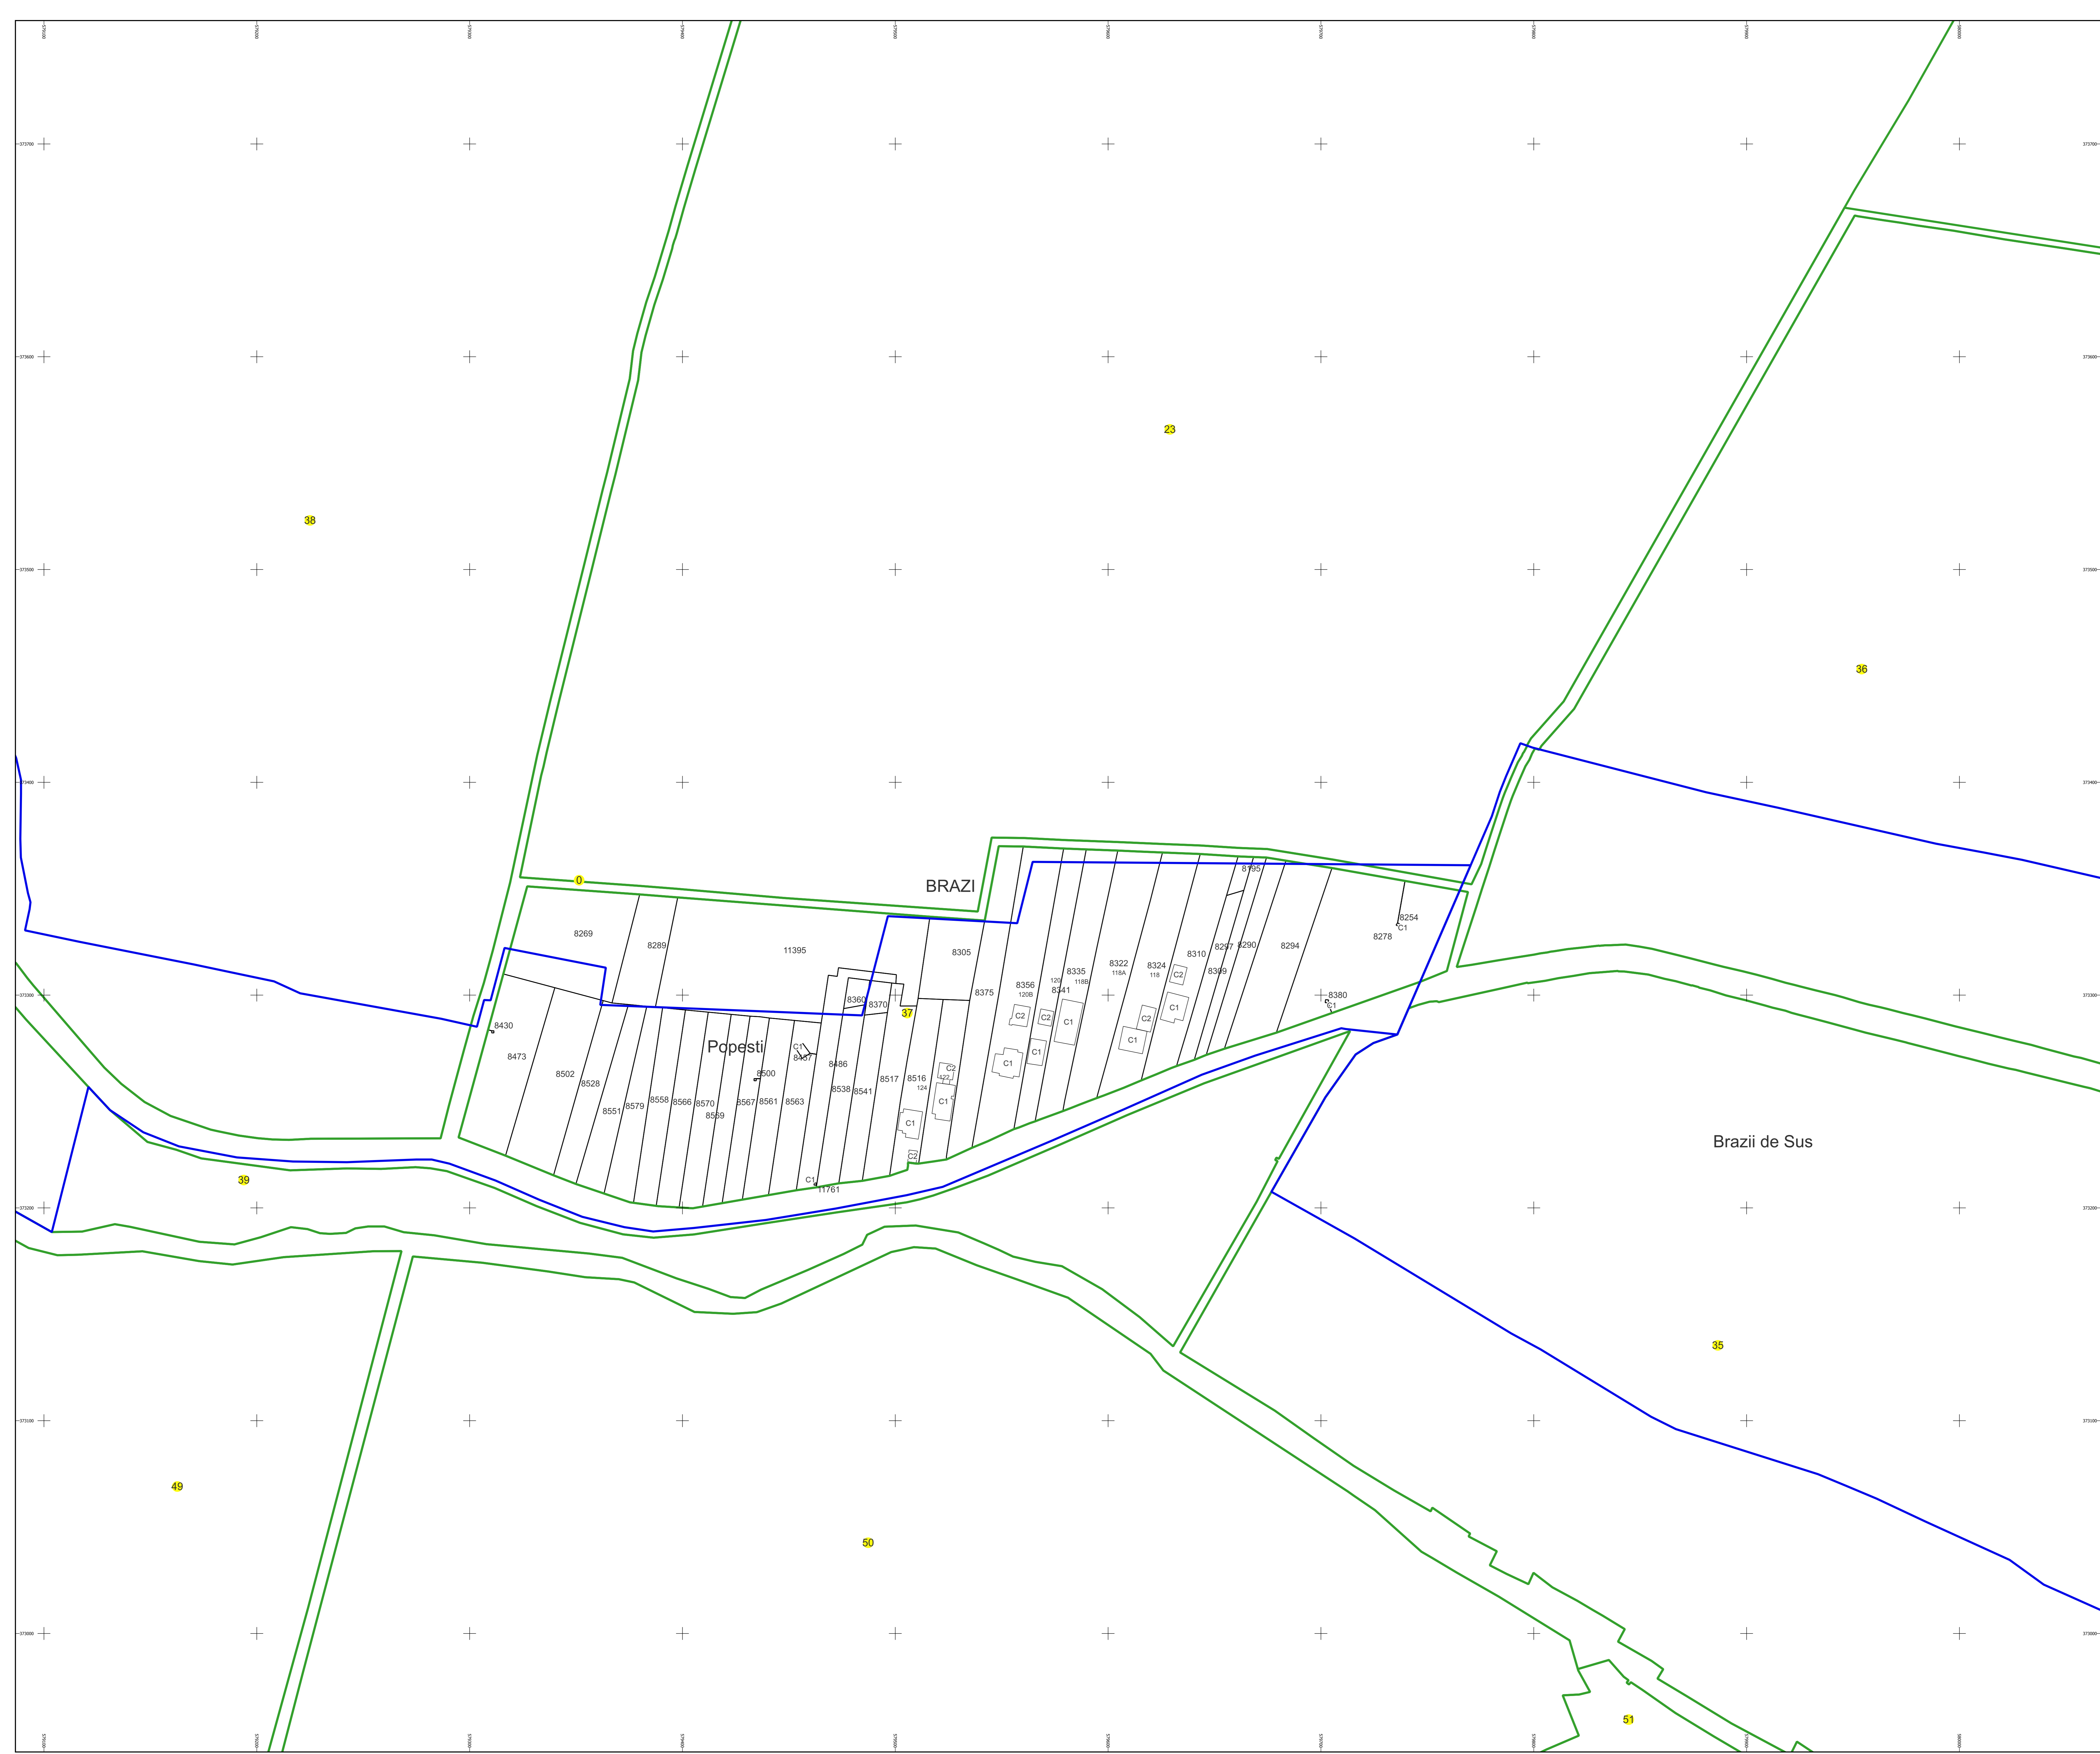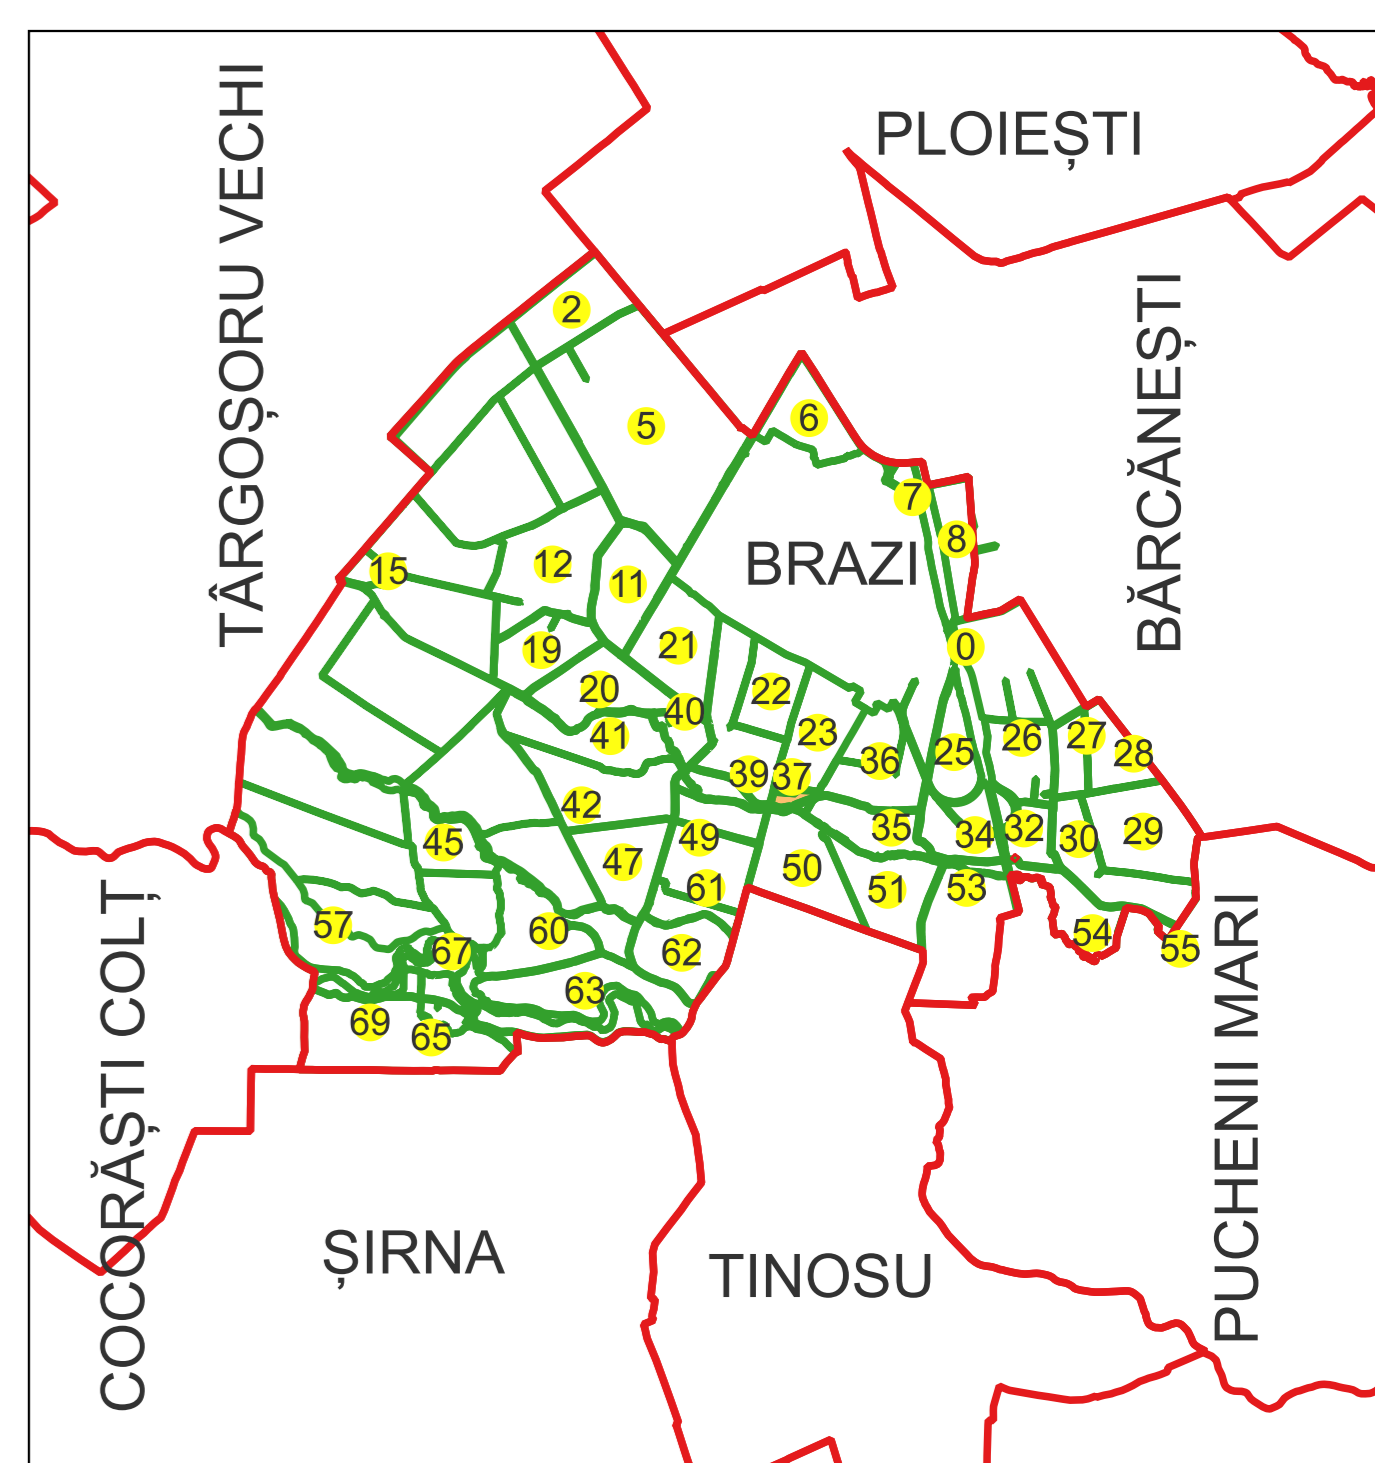

Legenda	
	LIMITA UAT
BRAZI	DENUMIRE UAT
Aa	Denumire UAT
	LIMITA INTRAVILAN
Bătești	DENUMIRE INTRAVILAN
	LIMITA SECTOR CADASTRAL
23	NUMAR SECTOR CADASTRAL
	LIMITA CONSTRUCTII
C1	NUMAR CORP
	LIMITA IMOBIL
3050	ID IMOBIL
NUM	NUMAR IMOBIL

Semnat electronic de către Ing. Mihai-Alexandru Hruza conform înregistrării nr. 22/22.02.2024

Digitally signed by Mihai-Alexandru Hruza Date: 2025.02.17 09:57:02+02:00