


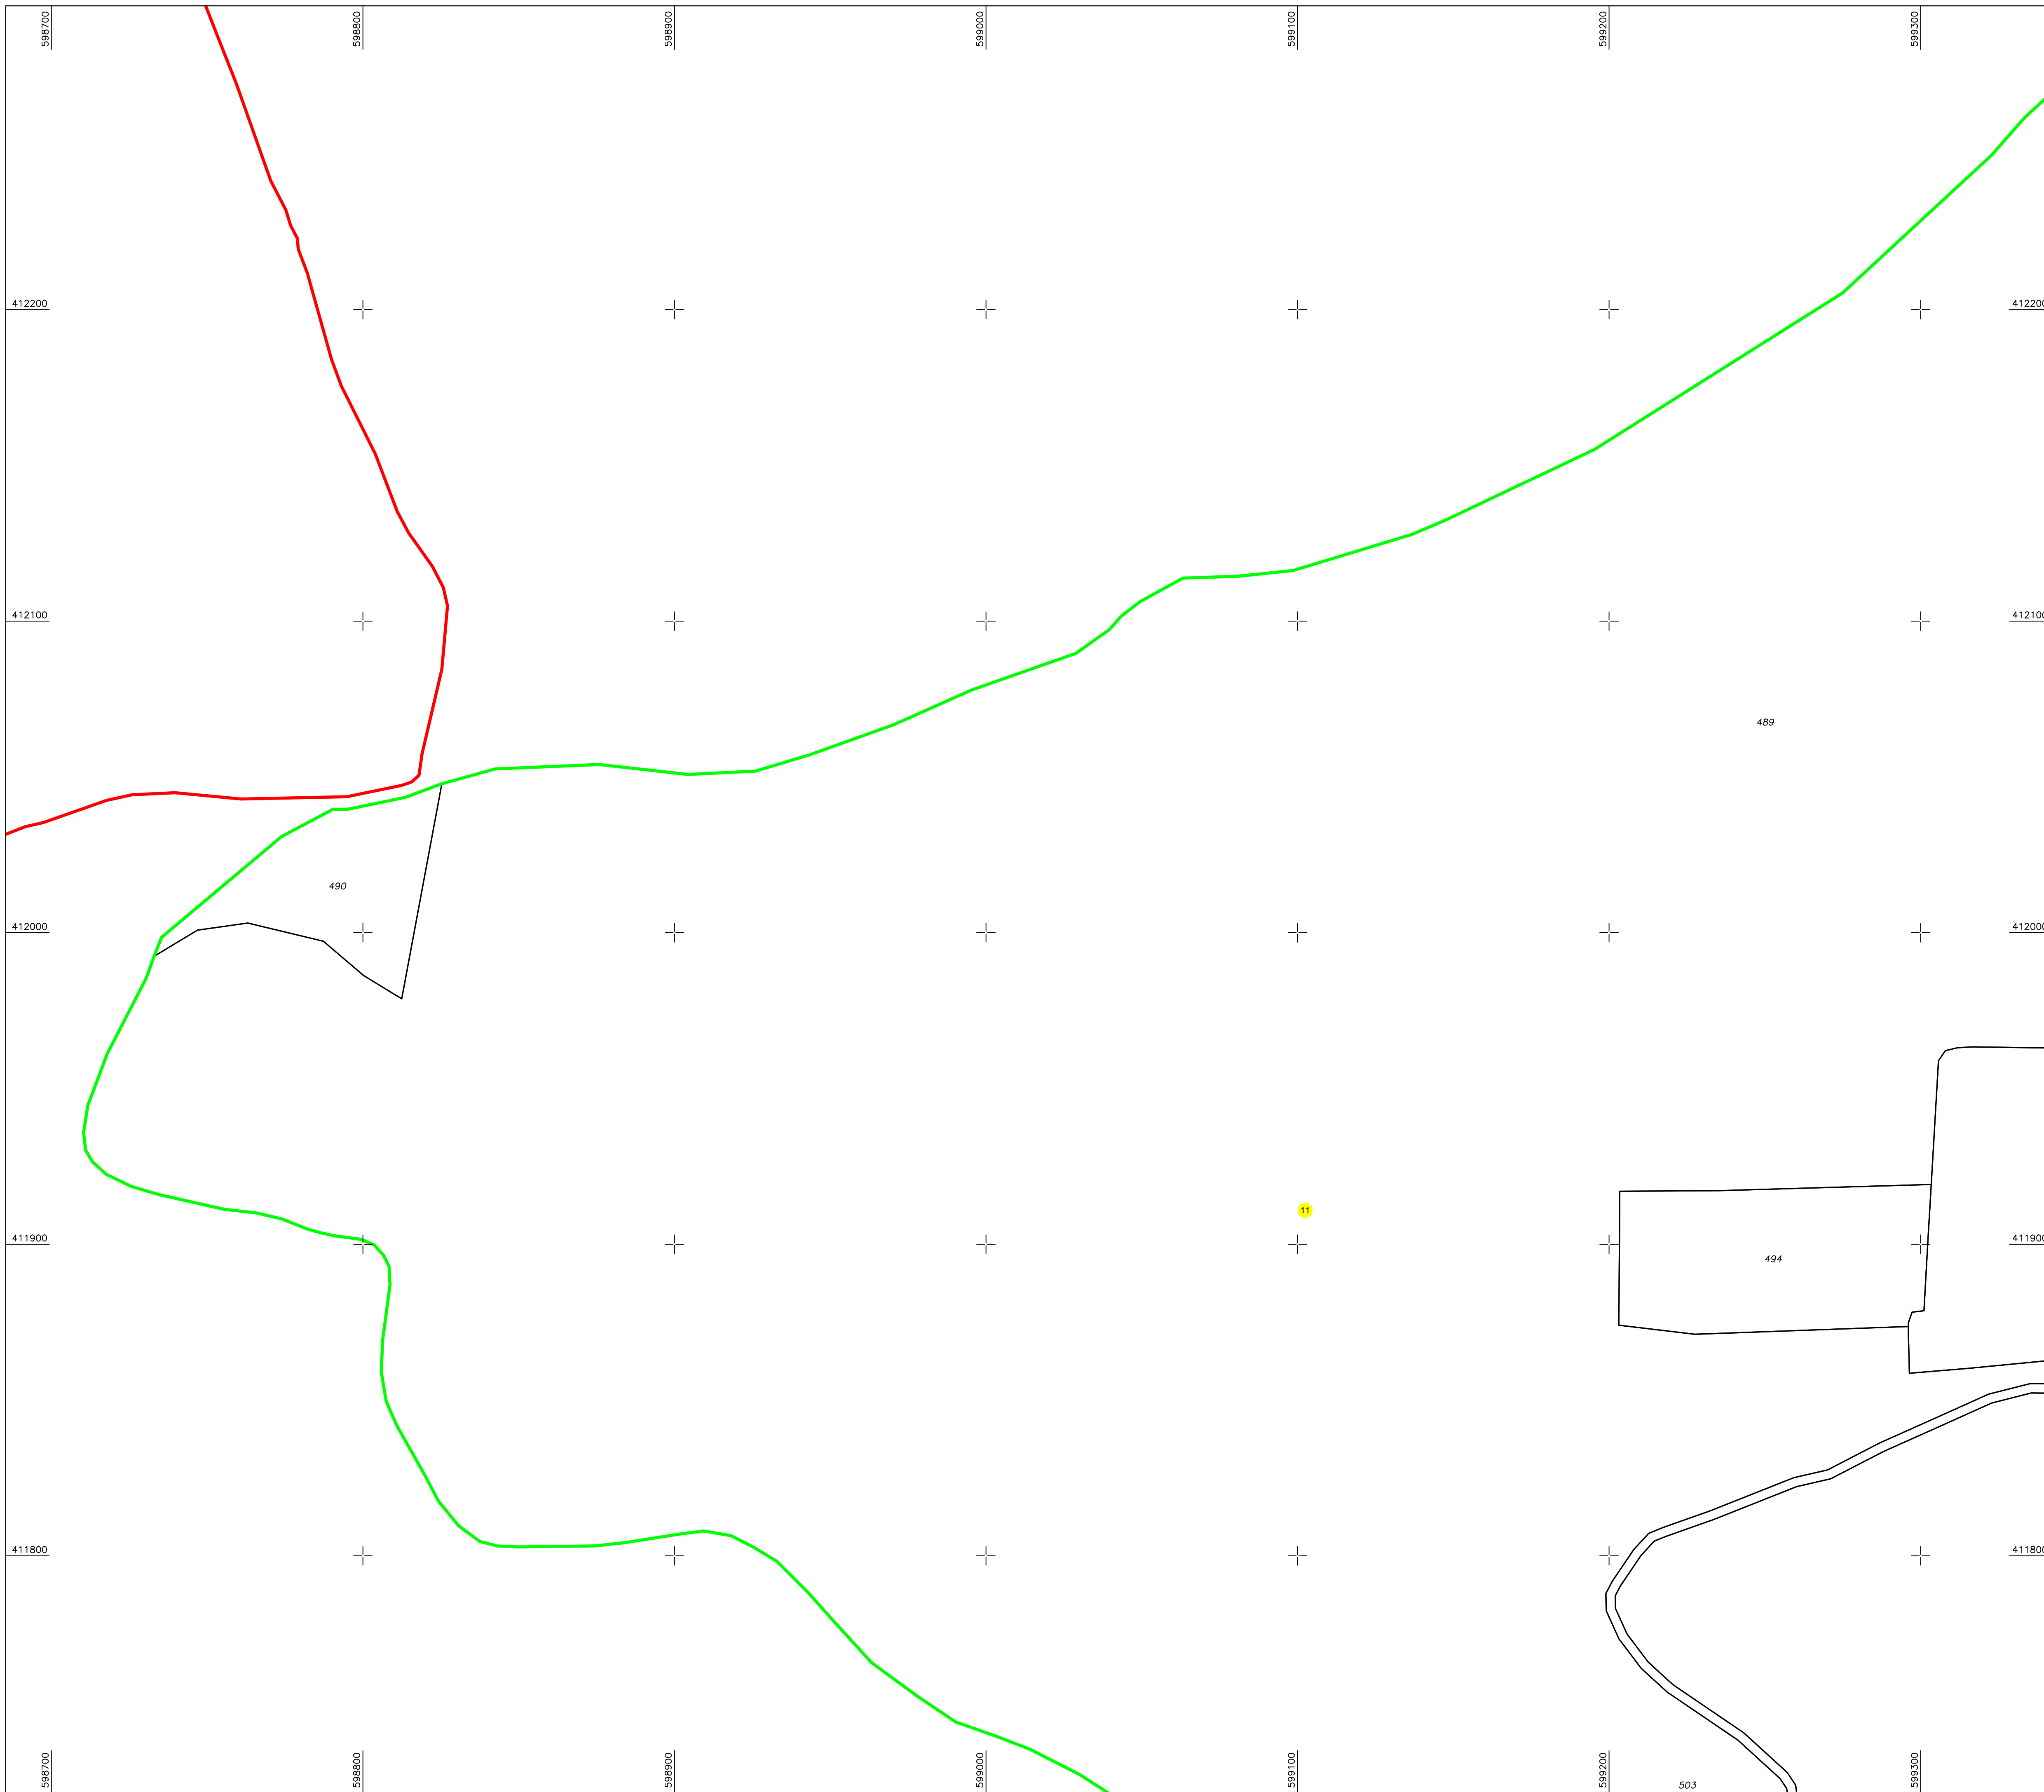

PLAN CADASTRAL


UAT: CHIOJDEANCA
JUDETUL PRAHOVA

Sector Cadastral:
11
Scara 1:1000
Plansa 2


LEGENDA

Numar Sector	1
Cod constructie	C1
ID Imobil	15
Limita sector	
Limita imobil	
Limita UAT	
Limita intravilan	
Limita constructie	

Schita de dispunere a sectorului cadastral

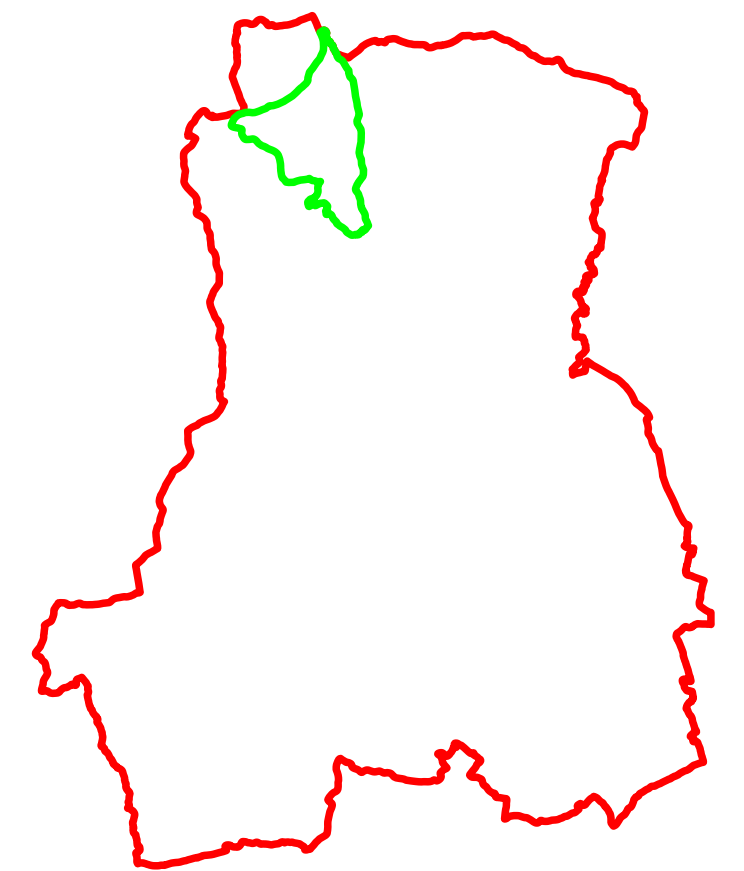

Schita de dispunere a planselor

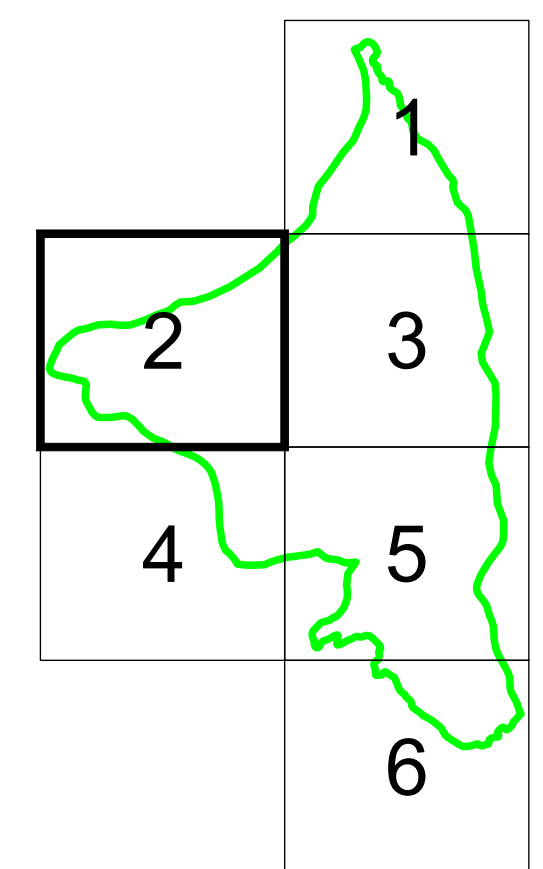

Sistem de proiecție: STEREO 70
Copie spre publicare



AGENTIA NATIONALA DE
CADASTRU SI PUBLICITATE IMOBILIARA

Scara
1:1000

" SERVICII DE ÎNREGISTRARE
SISTEMATICĂ ÎN SISTEMUL
INTEGRAT DE CADASTRU
SI CARTE FUNCİARĂ A
IMOBILELOR DIN UAT
CHIOJDEANCA JUDEȚUL PRAHOVA"

Data
14.08.2025



S.C. SIMDATA TOPSERV S.R.L.

Manager project	TATARU AL ION
Data	14.08.2025
Semnatura Semnat electronic	