PLAN CADASTRAL

UAT: Colceag, județul: PRAHOVA, Sect. cad. 3, planșa 2

Scara 1:1000

Sistem de proiecție: stereografic 1970

Spre Publicare

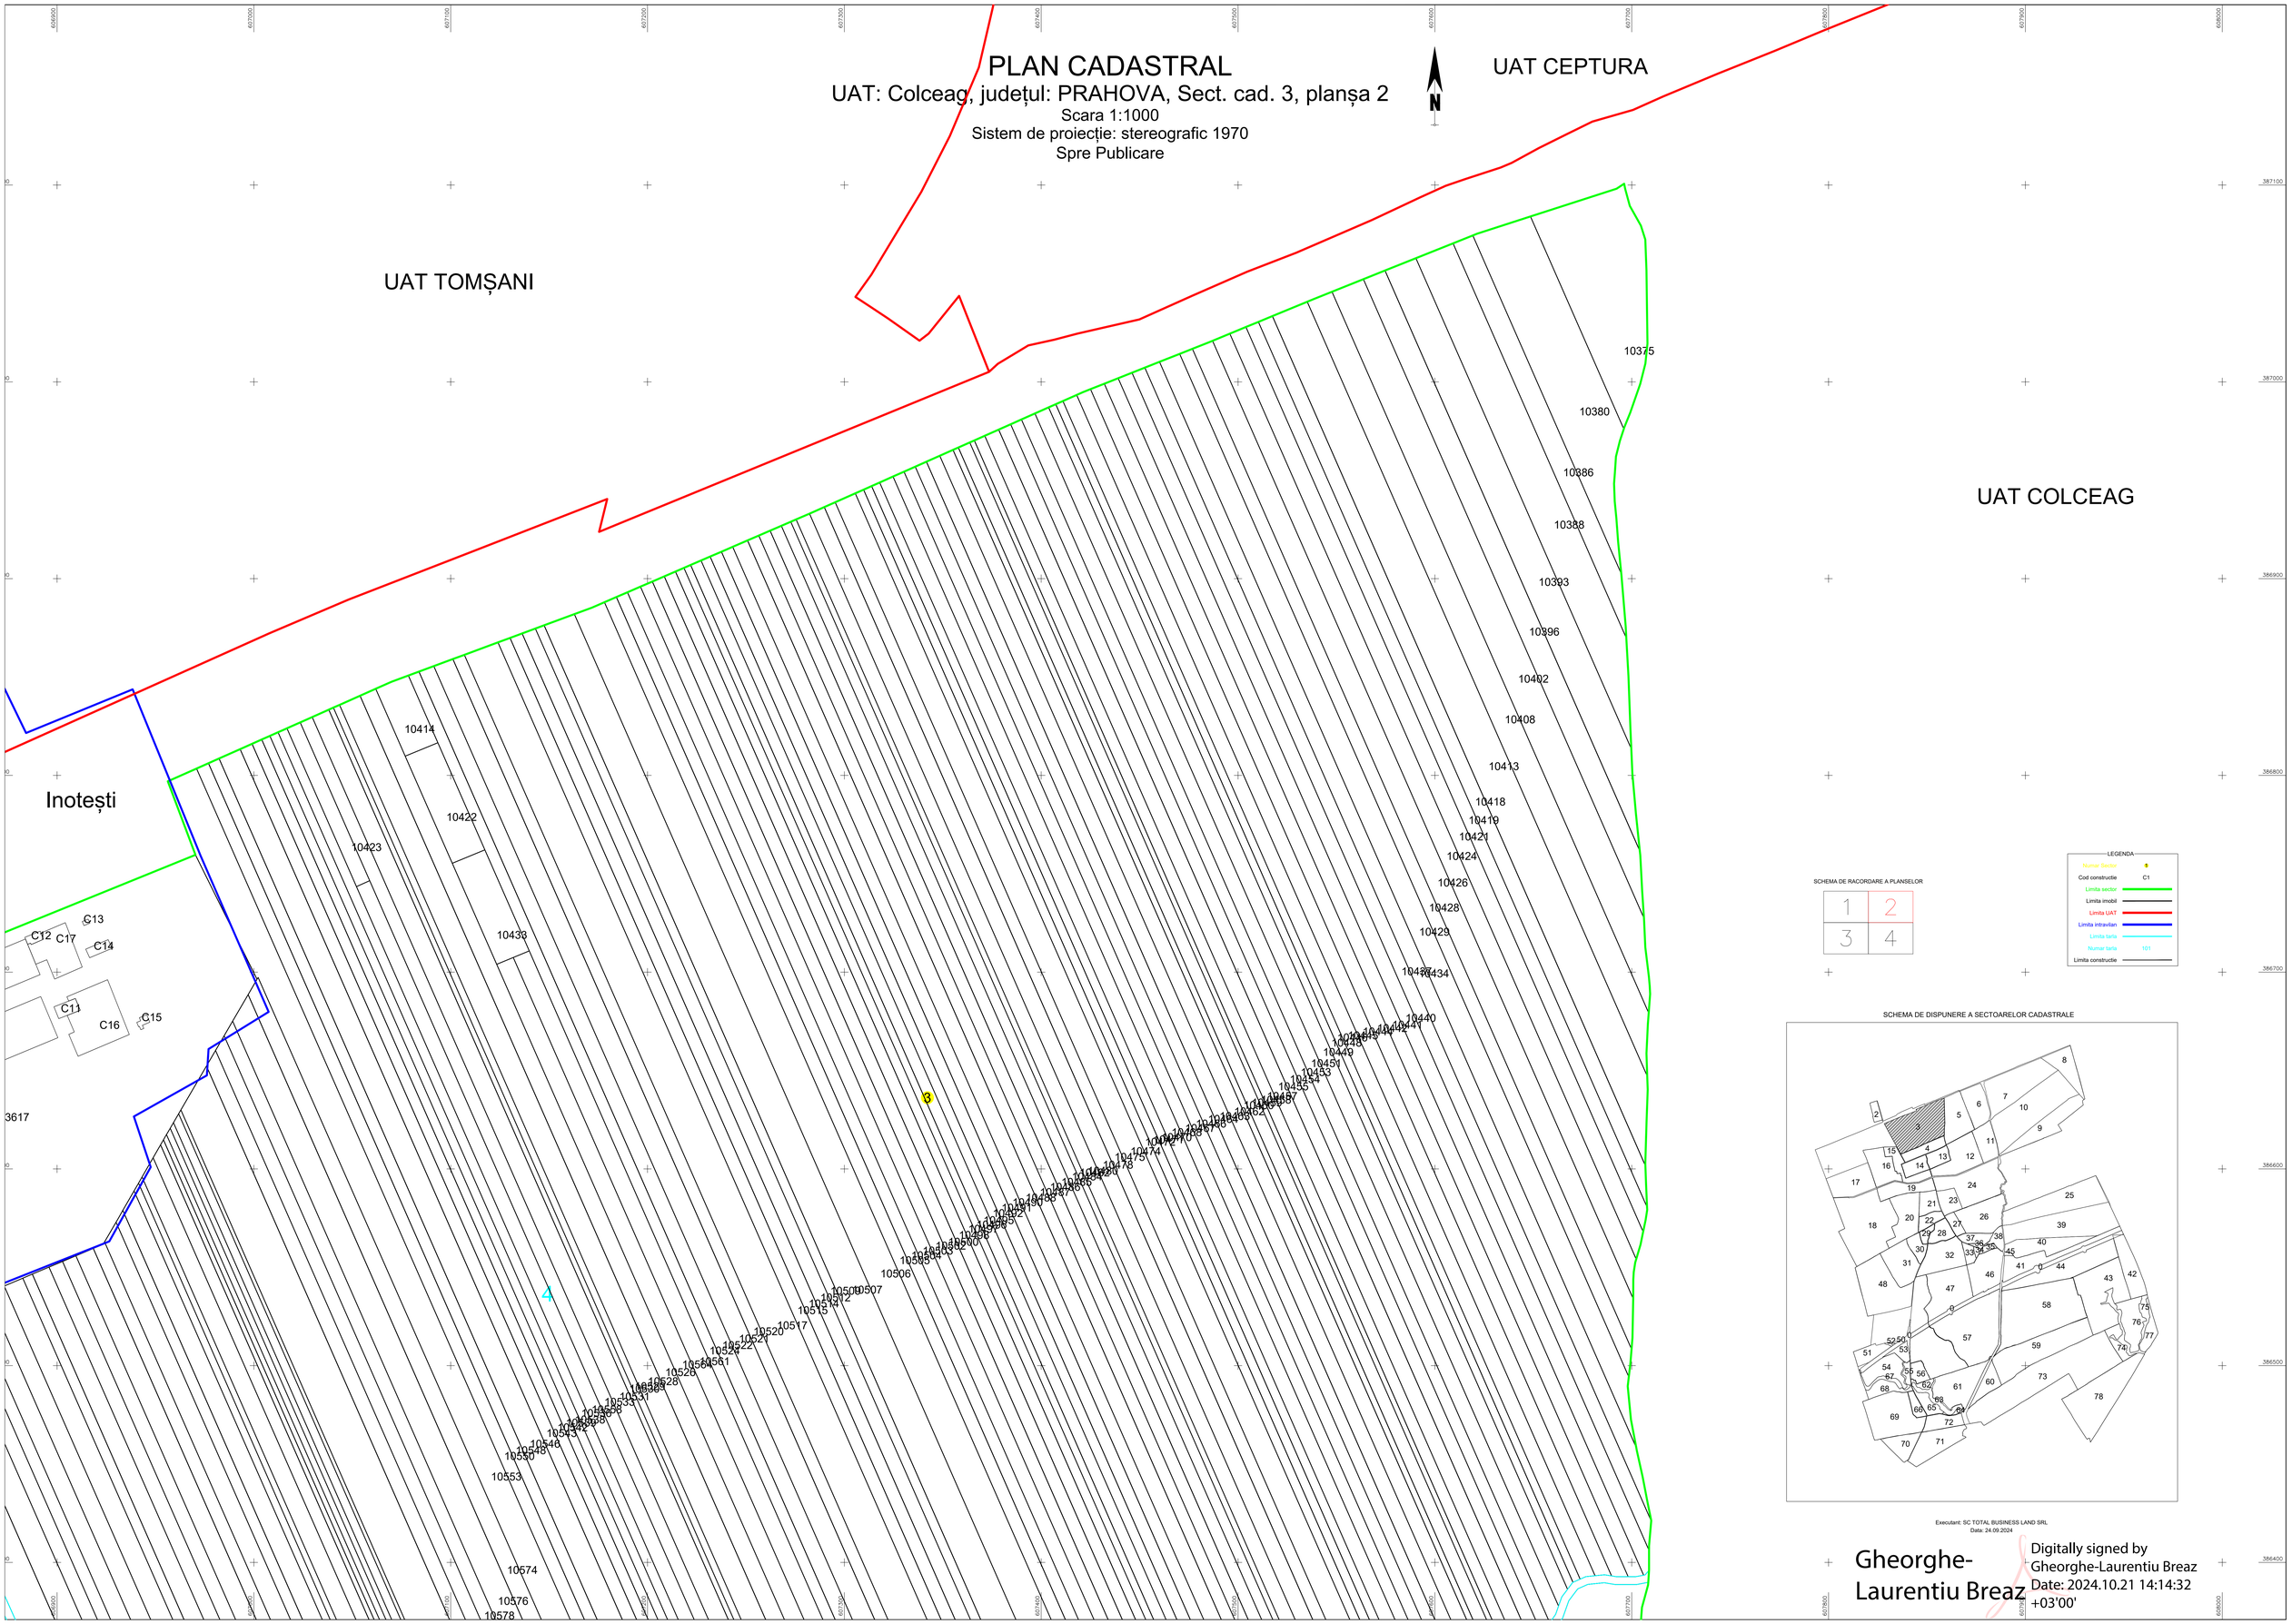

SCHEMA DE RACORDARE A PLANSELOR

1	2
3	4

LEGENDA

Numar Sector	3
Cod construcție	C1
Limita sector	
Limita imobil	
Limita UAT	
Limita intravilan	
Limita tarla	
Numar tarla	101
Limita construcție	

SCHEMA DE DISPUNERE A SECTOARELOR CADASTRALE

Executant: SC TOTAL BUSINESS LAND SRL

Data: 24.09.2024

Gheorghe-Laurentiu Breaz

Digitally signed by Gheorghe-Laurentiu Breaz
Date: 2024.10.21 14:14:32 +03'00'