

PLAN CADASTRAL


UAT: GORNET
JUDETUL PRAHOVA

Sector Cadastral:
7
Scara 1:1000
Plansa 6




LEGENDA


| | |
|--------------------|----|
| Numar Sector | 7 |
| Cod constructie | C1 |
| ID imobil | 15 |
| Limita sector | |
| Limita imobil | |
| Limita UAT | |
| Limita intravilan | |
| Limita constructie | |

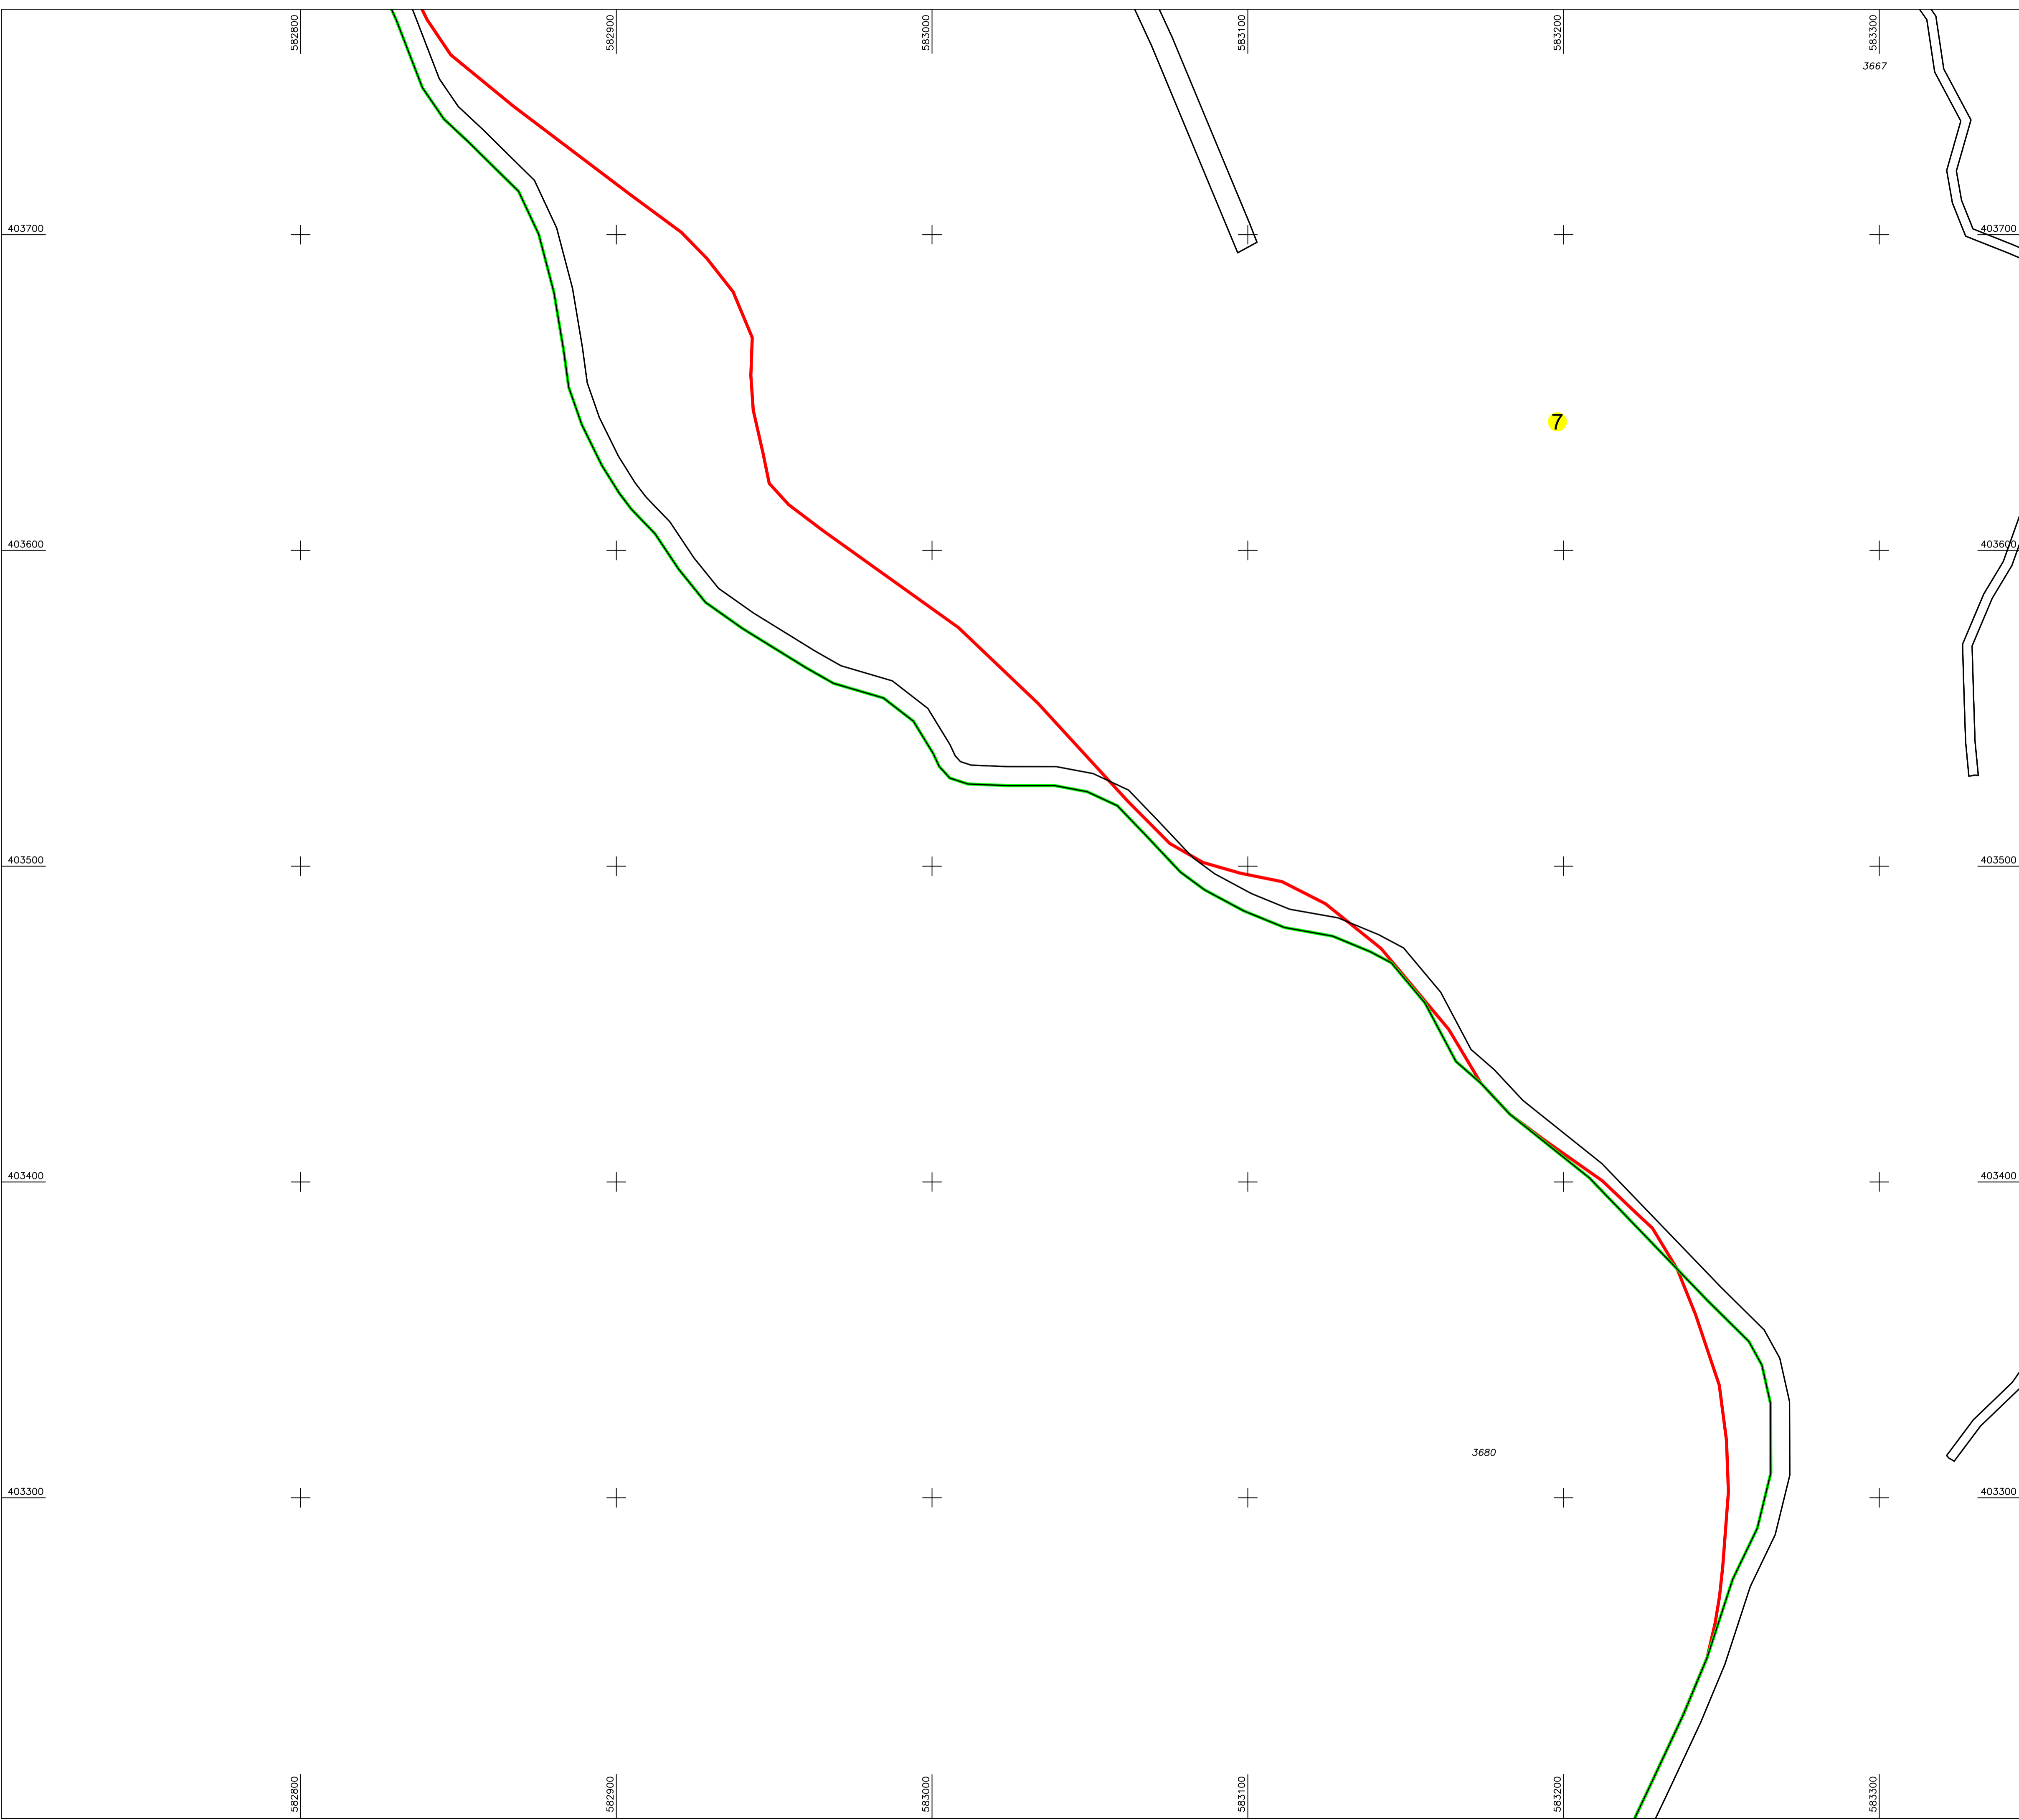


Schita de dispunere a sectorului cadastral

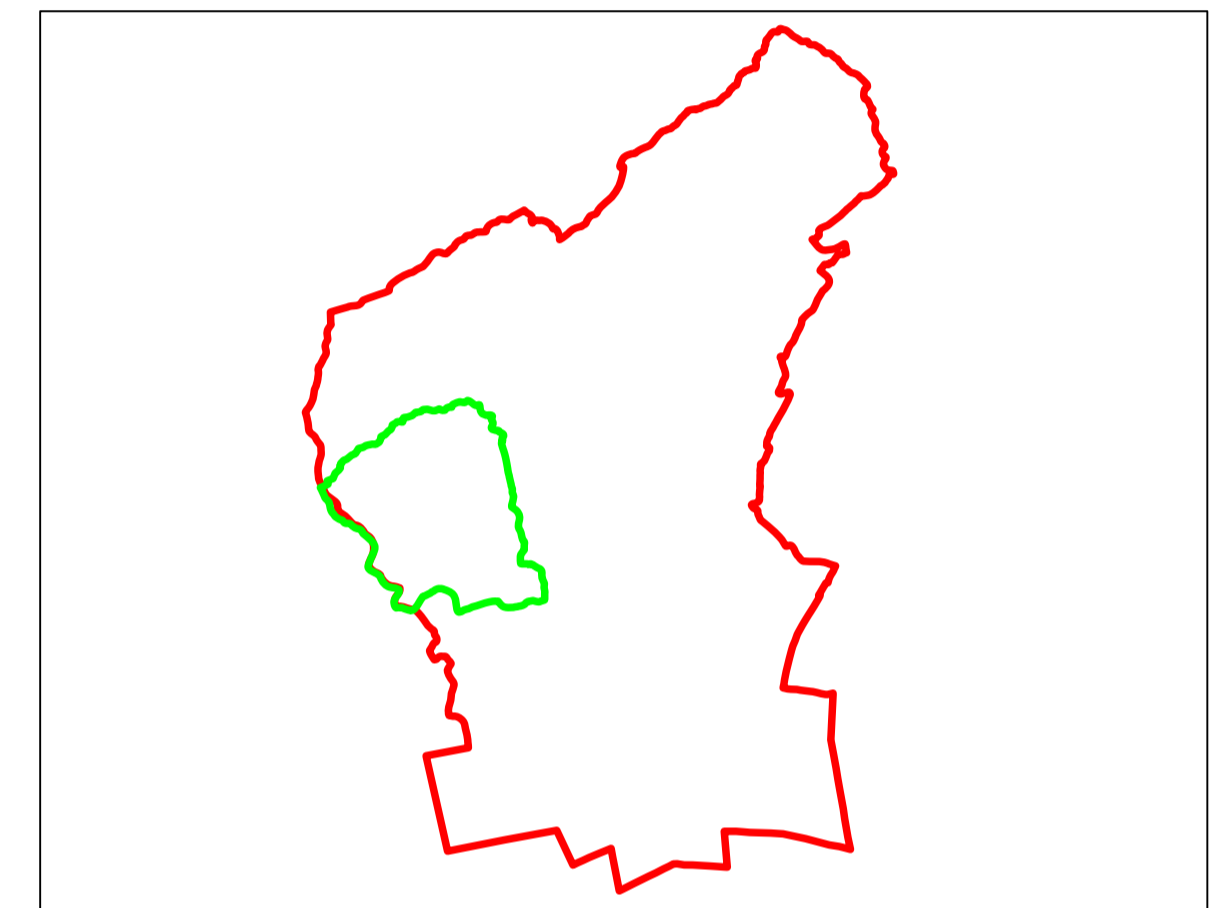


Schita de dispunere a planselor

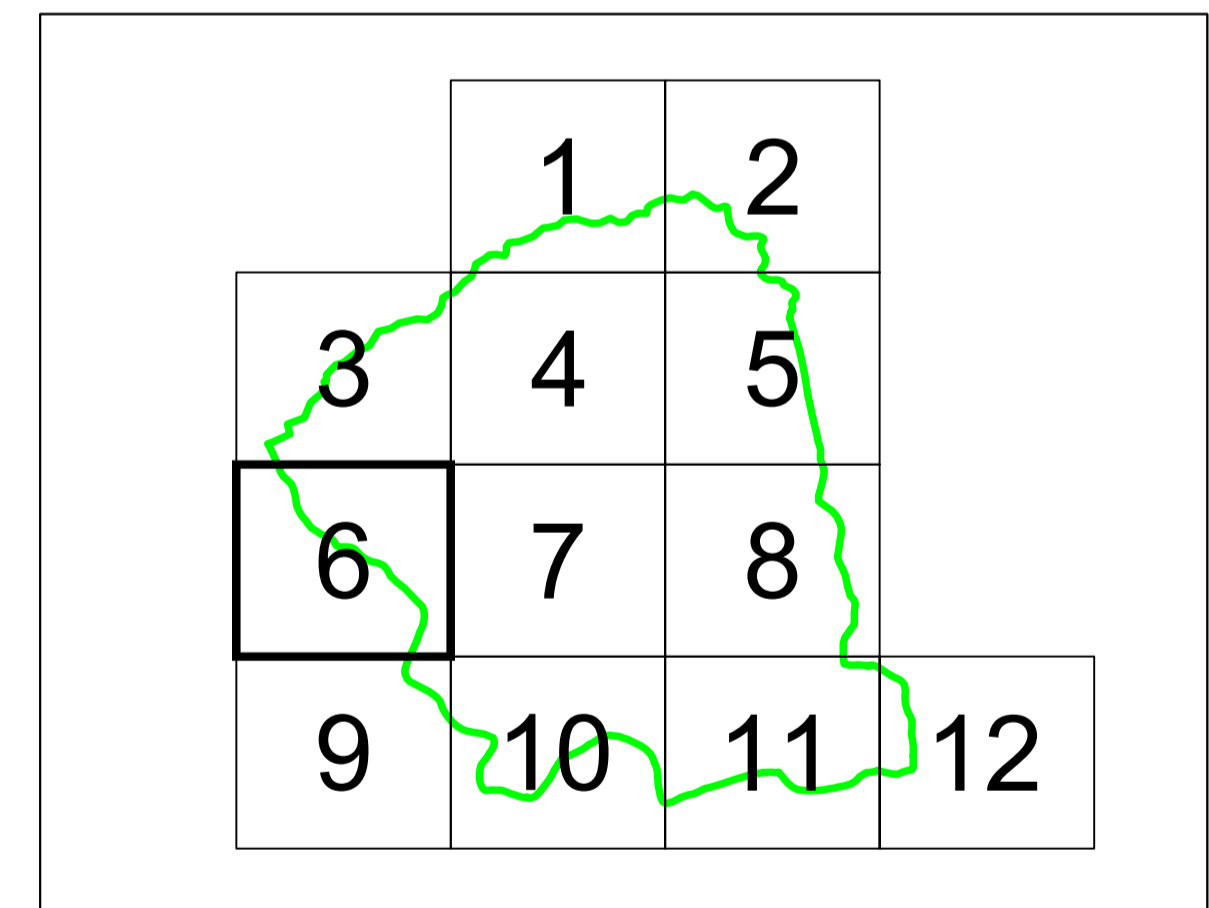

Sistem de proiectie: STEREO 70
Copie spre publicare

| | |
|---|--|
|  AGENTIA NATIONALA DE CADASTRU SI PUBLICITATE IMOBILIARA | |
| Scara 1:1000 | " SERVICII DE ÎNREGISTRARE SISTEMATICĂ ÎN SISTEMUL INTEGRAT DE CADASTRU SI CARTE FUNCİARĂ A IMOBILELOR DIN UAT GORNET JUDEȚUL PRAHOVA" |
| Data 26.06.2024 | |

| | |
|---|-------------------|
|  S.C. SIMDATA TOPSERV S.R.L. | |
| Manager proiect | TATARU AL ION |
| Data | 26.06.2024 |
| Semnatura | Semnat electronic |