







# PLAN CADASTRAL COPIE SPRE PUBLICARE

SCARA 1:2000  
Sistem de proiecție: Stereografic 1970

U.A.T. PROVIȚA DE SUS  
JUDEȚUL PRAHOVA  
SECTORUL CADASTRAL 19




Executant: S.C. ZOOMACAD S.R.L.  
Prin: Dipl.ing. Chetaru Ioan-Alexandru  
Data: Aprilie 2024

## LEGENDA

LIMITĂ UAT	
LIMITĂ SECTOR CADASTRAL	
LIMITĂ TARLA	
LIMITĂ INTRAVILAN	
LIMITĂ IMOBIL	
LIMITA CONSTRUCȚIILOR	

## SCHIȚA CU DISPUNEREA SECTOARELOR CADASTRALE

Scara 1:20000

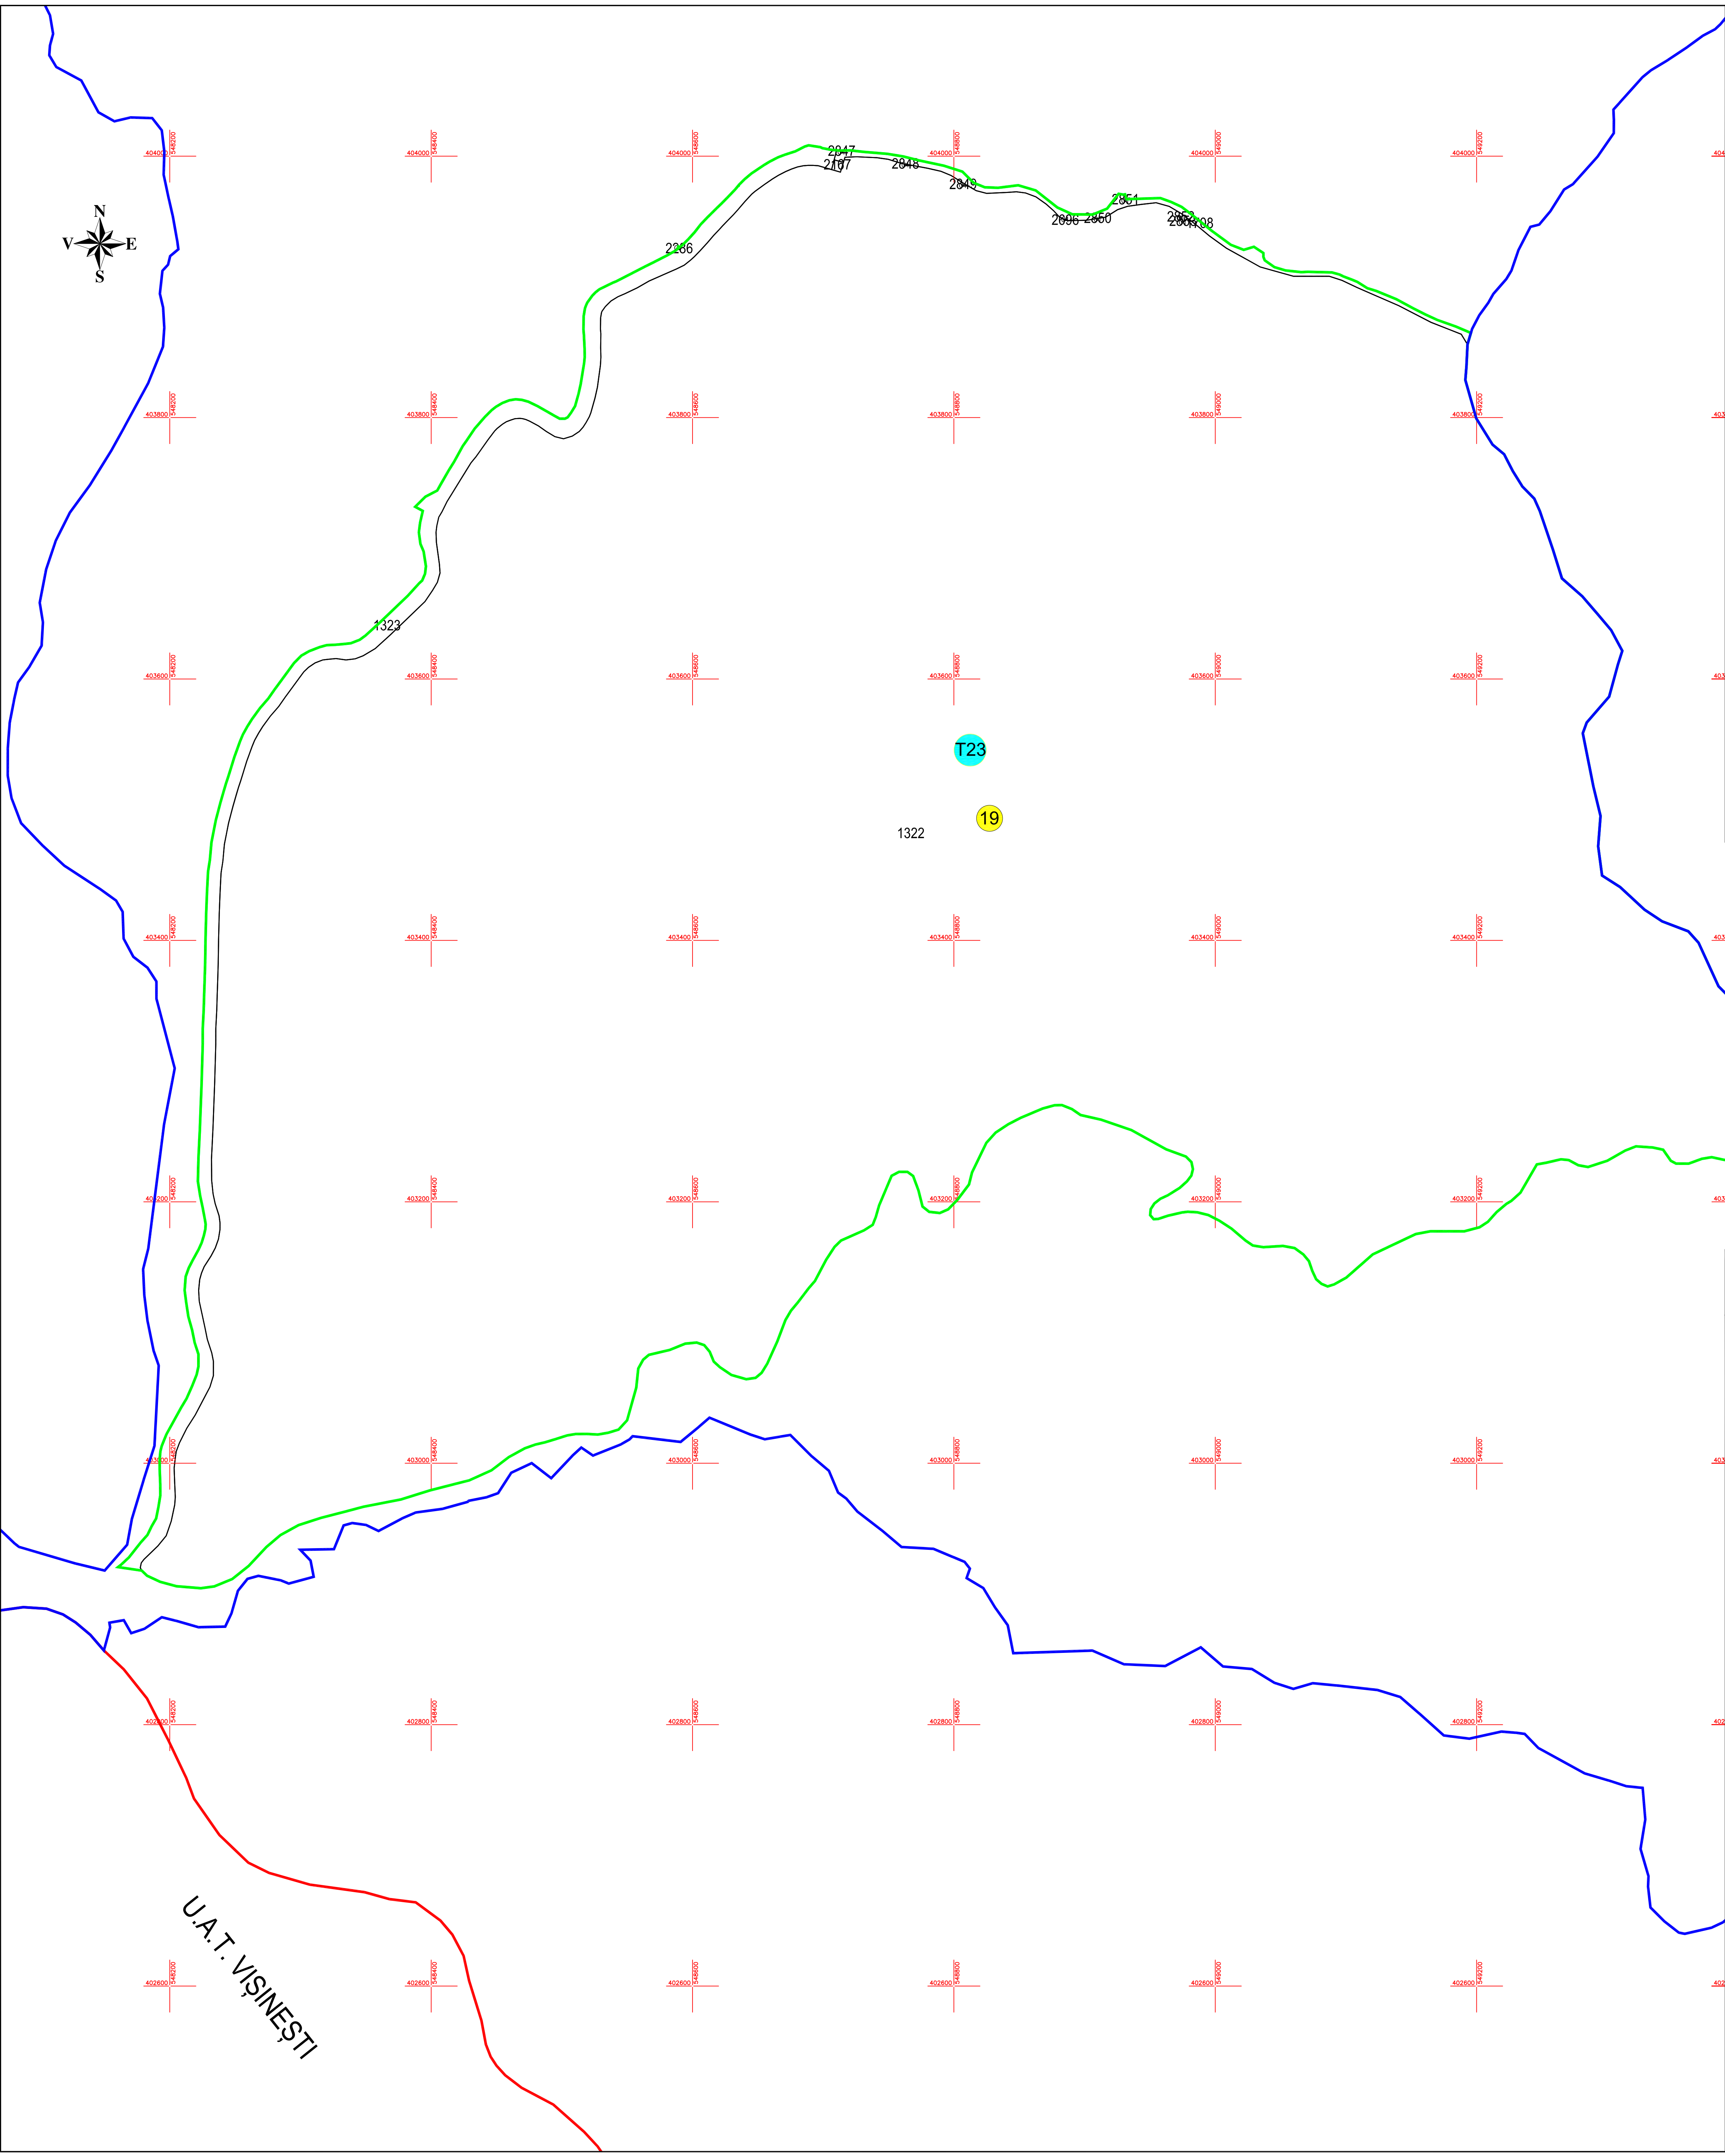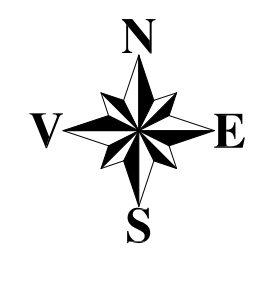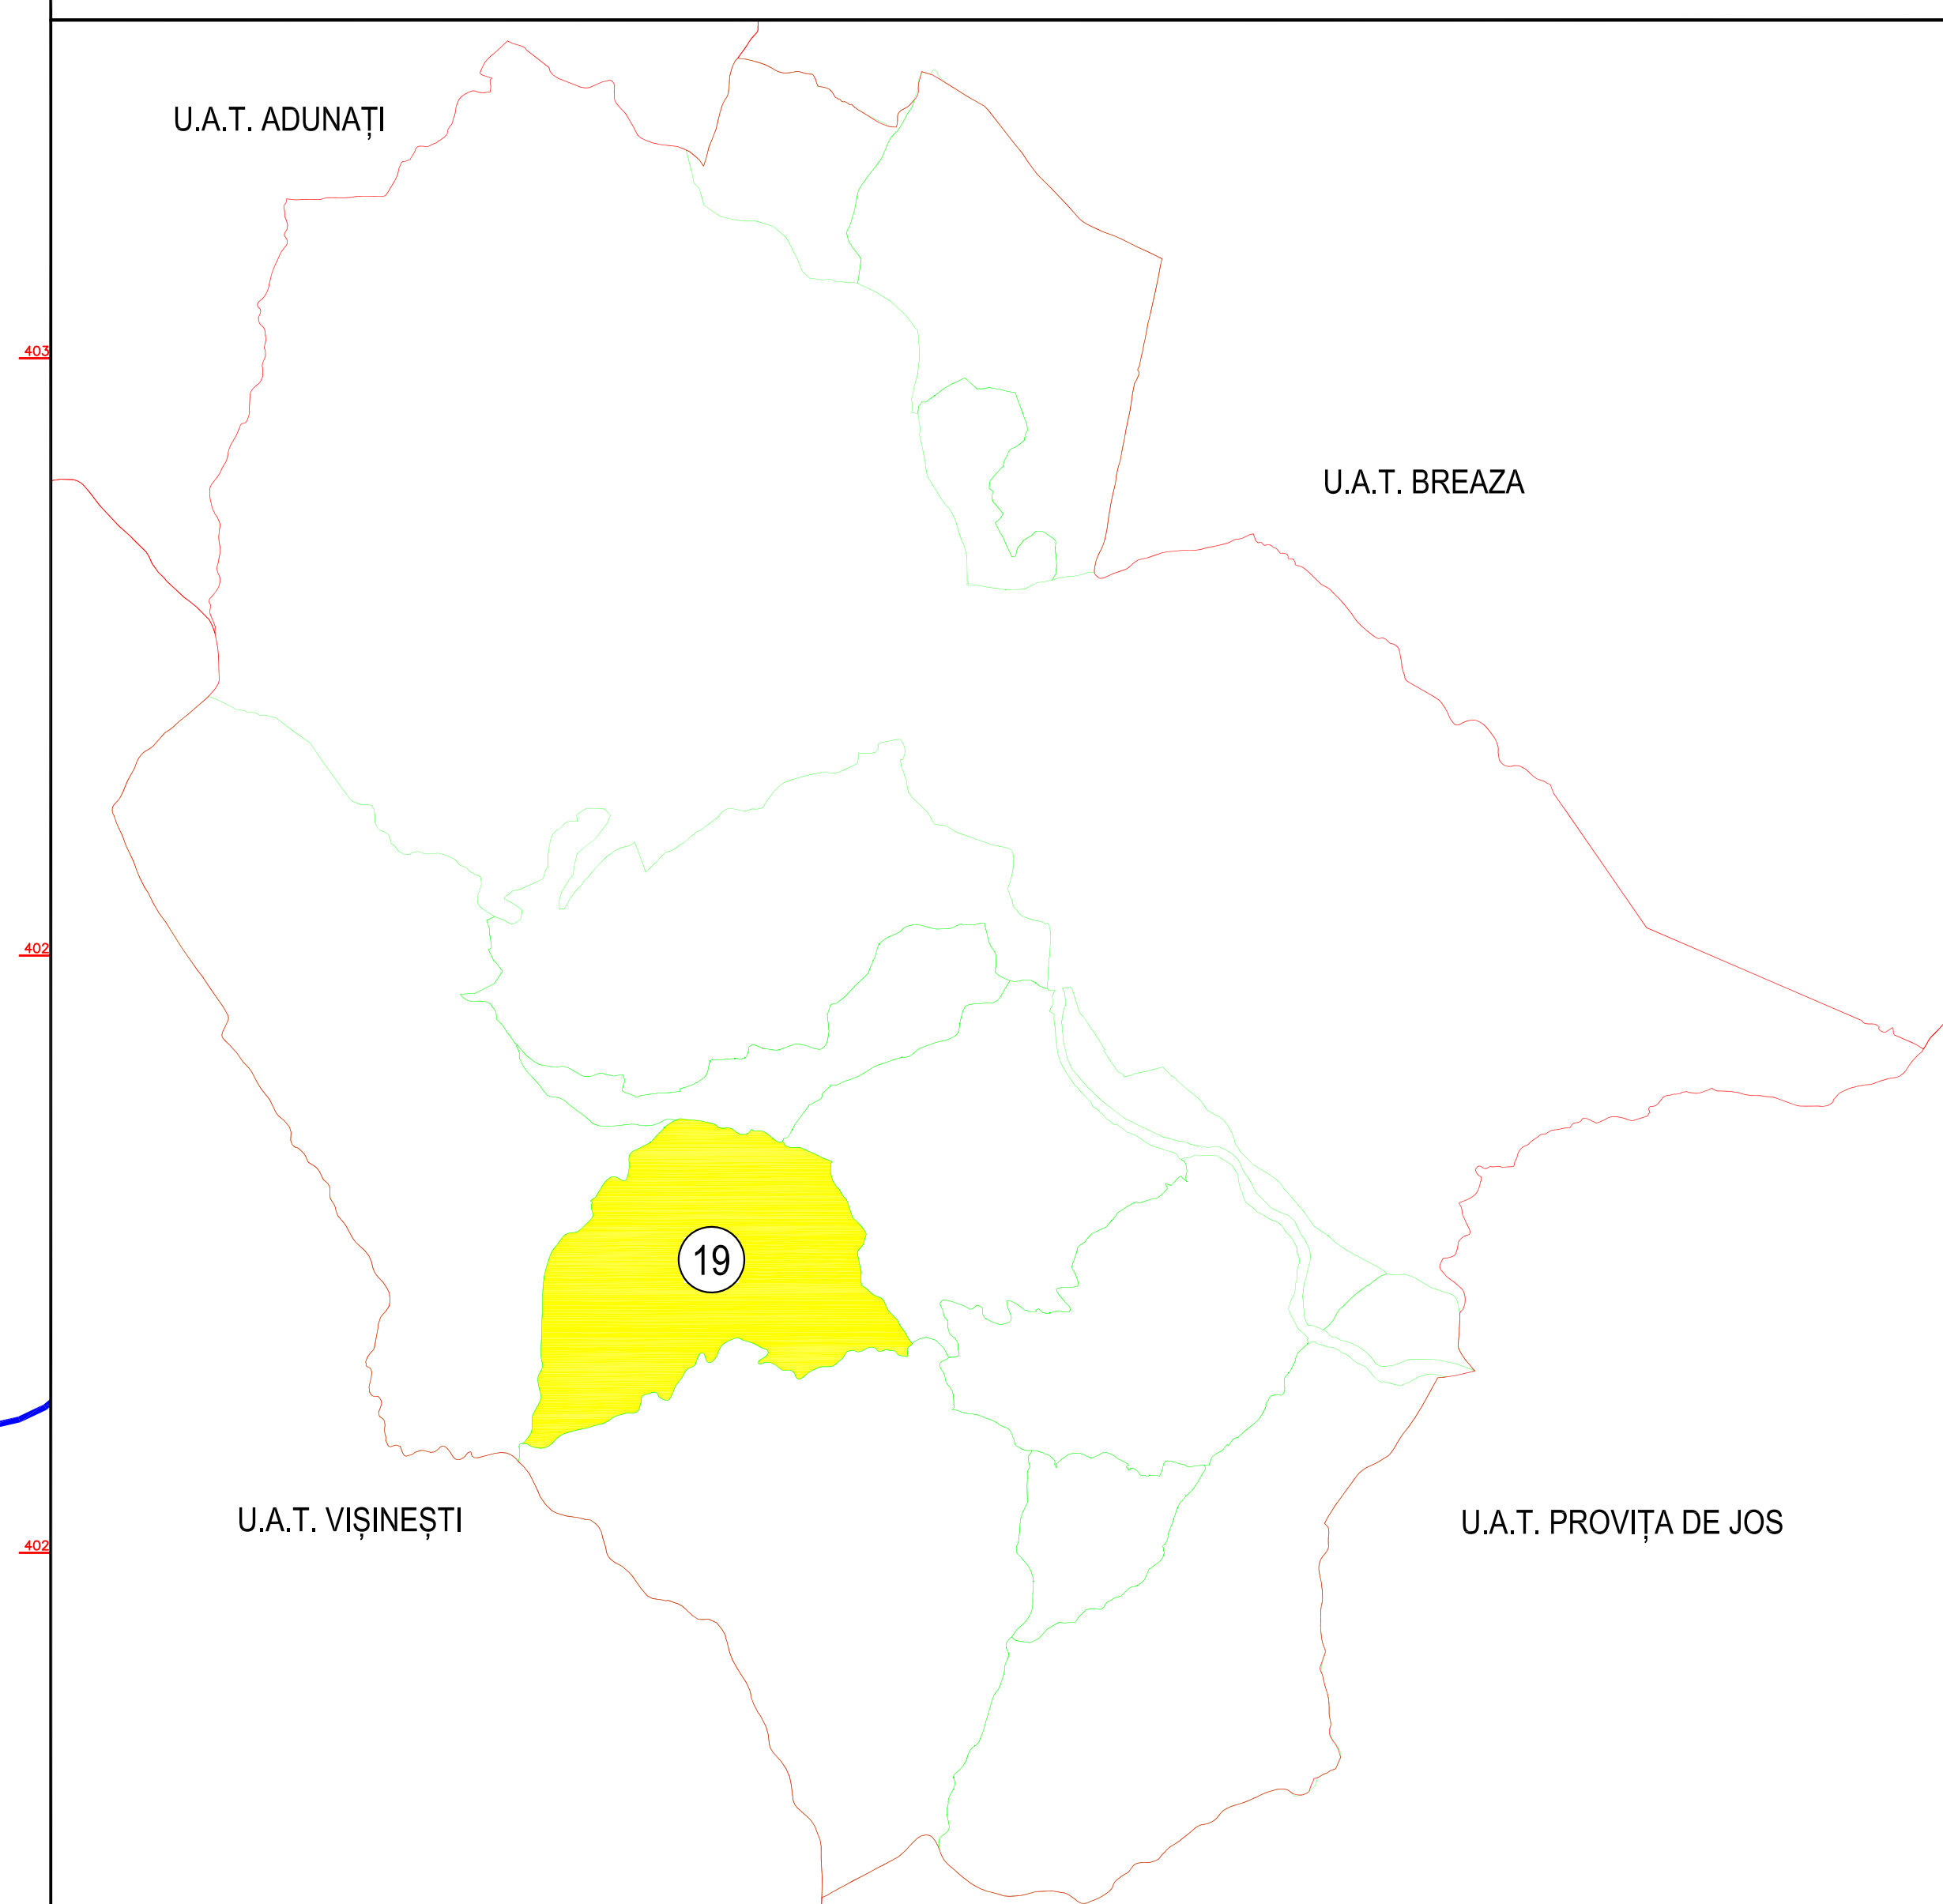

U.A.T. VIȘINEȘTI