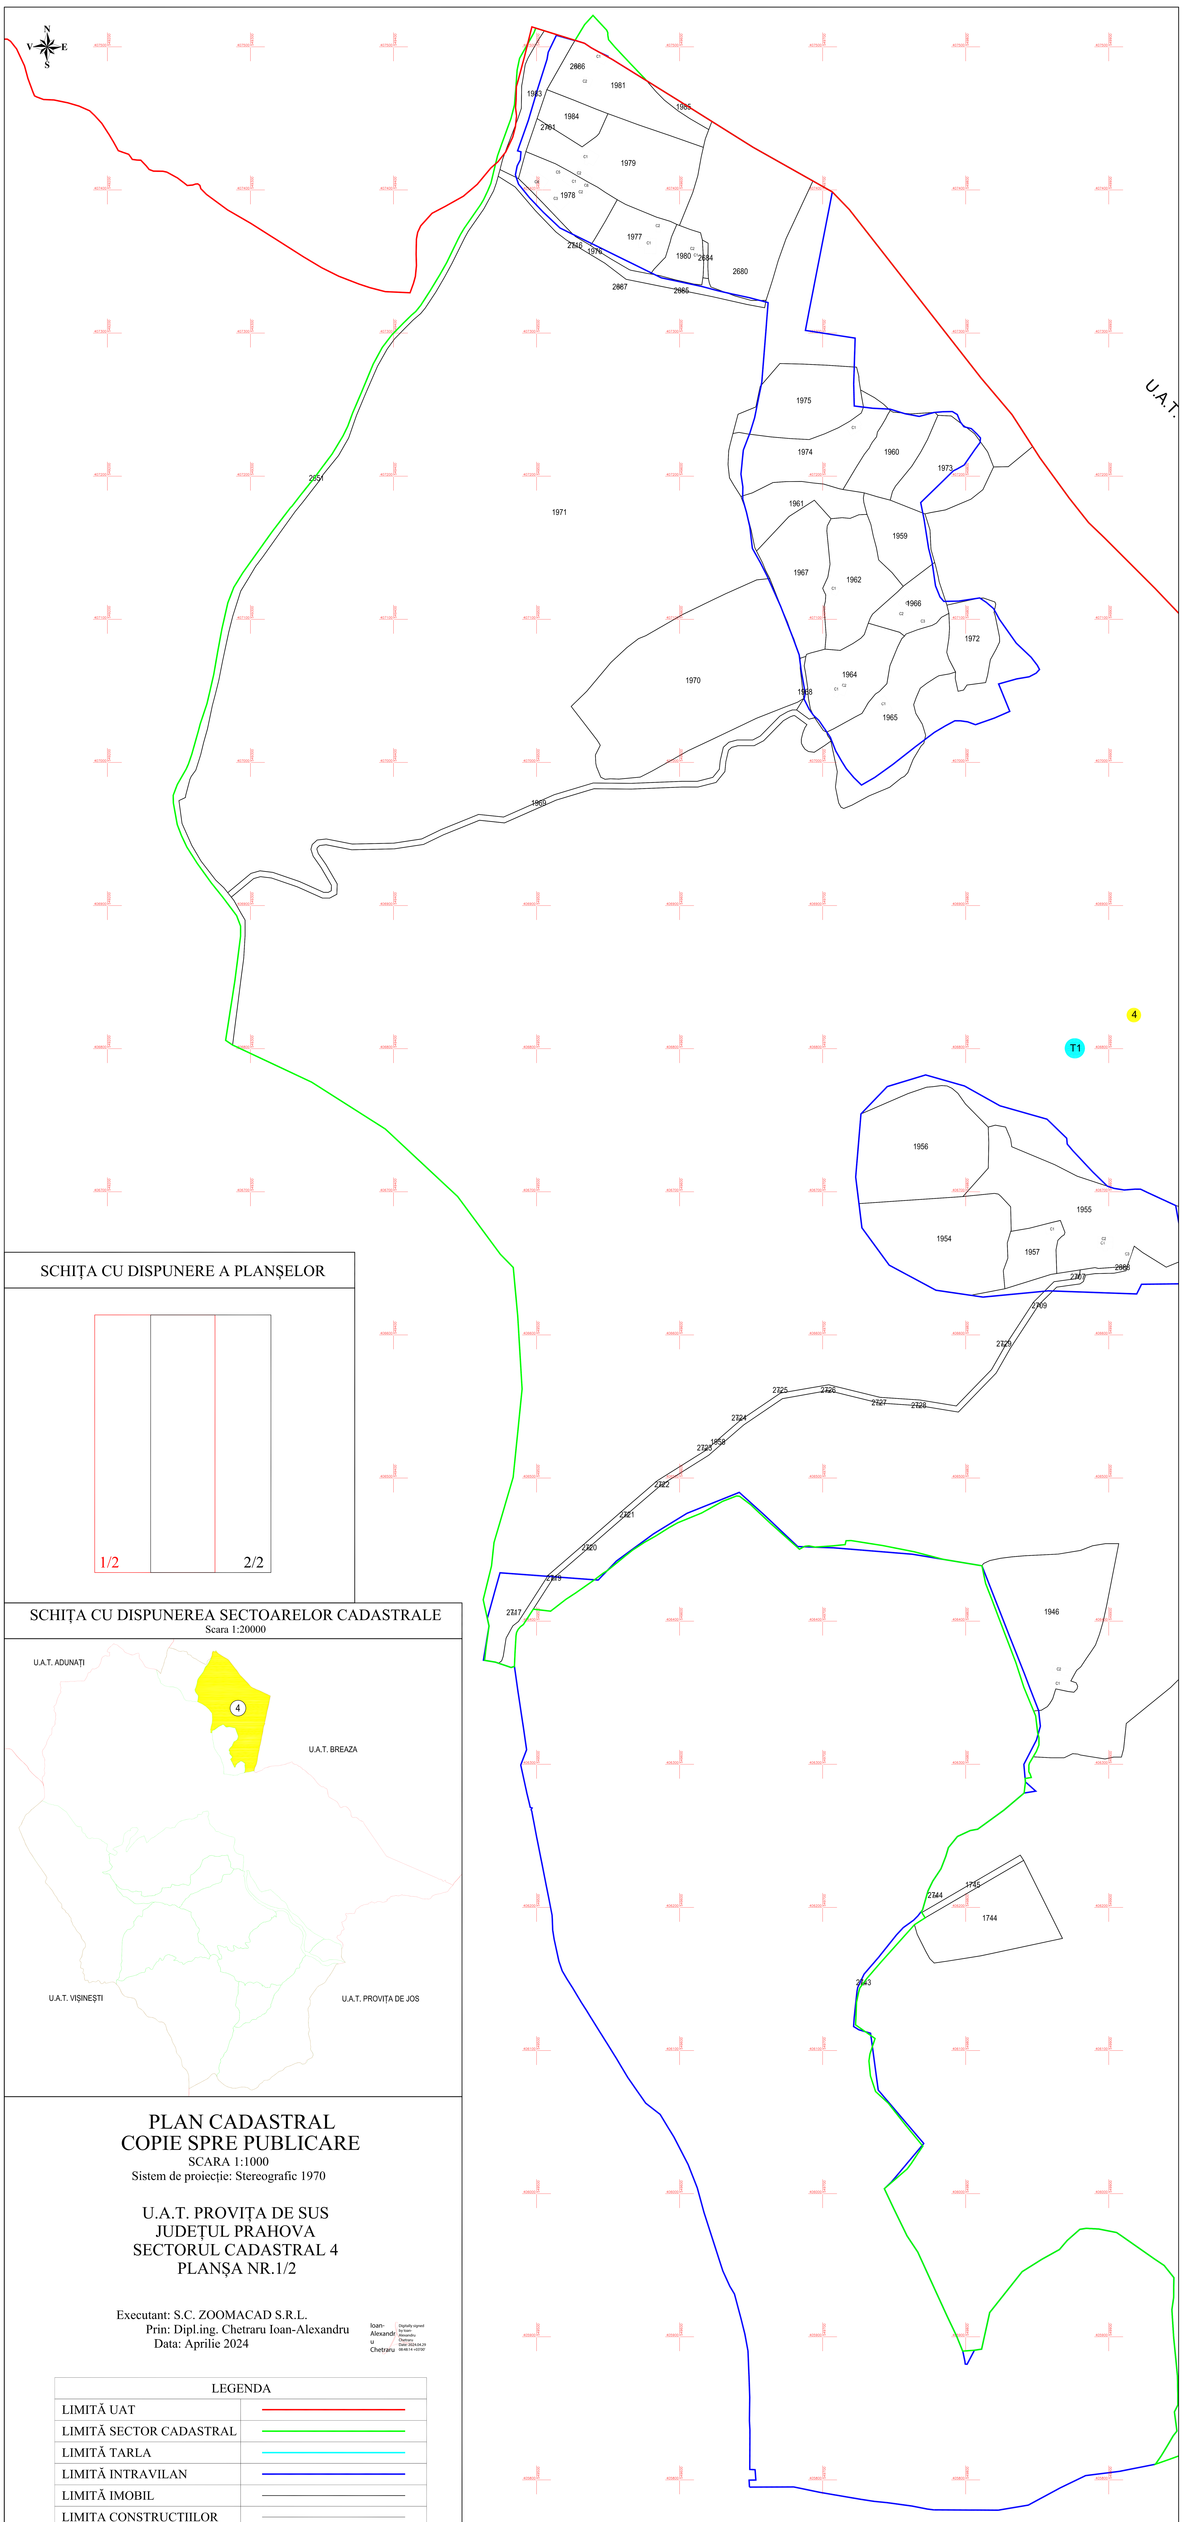

SCHIȚA CU DISPUNERE A PLANȘELOR

SCHIȚA CU DISPUNEREA SECTOARELOR CADASTRALE

Scara 1:20000

PLAN CADASTRAL
COPIE SPRE PUBLICARE

SCARA 1:1000

Sistem de proiecție: Stereografic 1970

U.A.T. PROVIȚA DE SUS
JUDEȚUL PRAHOVA
SECTORUL CADASTRAL 4
PLANȘA NR.1/2

Executant: S.C. ZOOMACAD S.R.L.
Prin: Dipl.ing. Chetraru Ioan-Alexandru
Data: Aprilie 2024

Ioan-Alexandru Chetraru

Digitally signed by Ioan-Alexandru Chetraru
DN: C=RO, O=RO, CN=RO-CA-2-2
08-06-14 +03'00'

LEGENDA	
LIMITĂ UAT	
LIMITĂ SECTOR CADASTRAL	
LIMITĂ TARLA	
LIMITĂ INTRAVILAN	
LIMITĂ IMOBIL	
LIMITA CONSTRUCȚIILOR	