



U.A.T. BREAZA

SCHIȚA CU DISPUNERE A PLANȘELOR

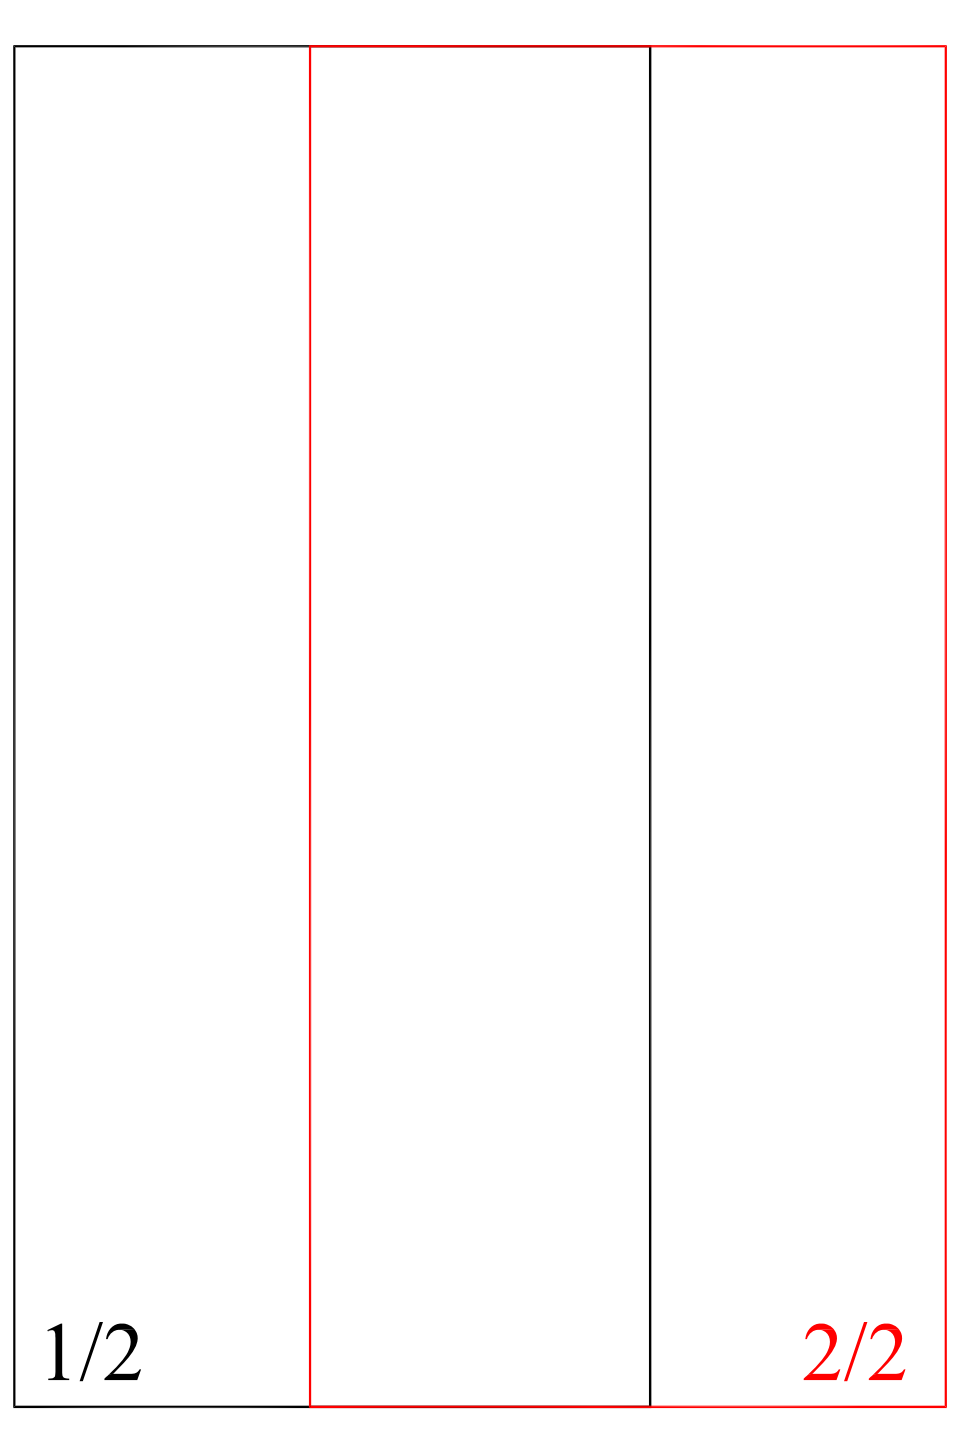

SCHIȚA CU DISPUNEREA SECTOARELOR CADASTRALE

Scara 1:20000

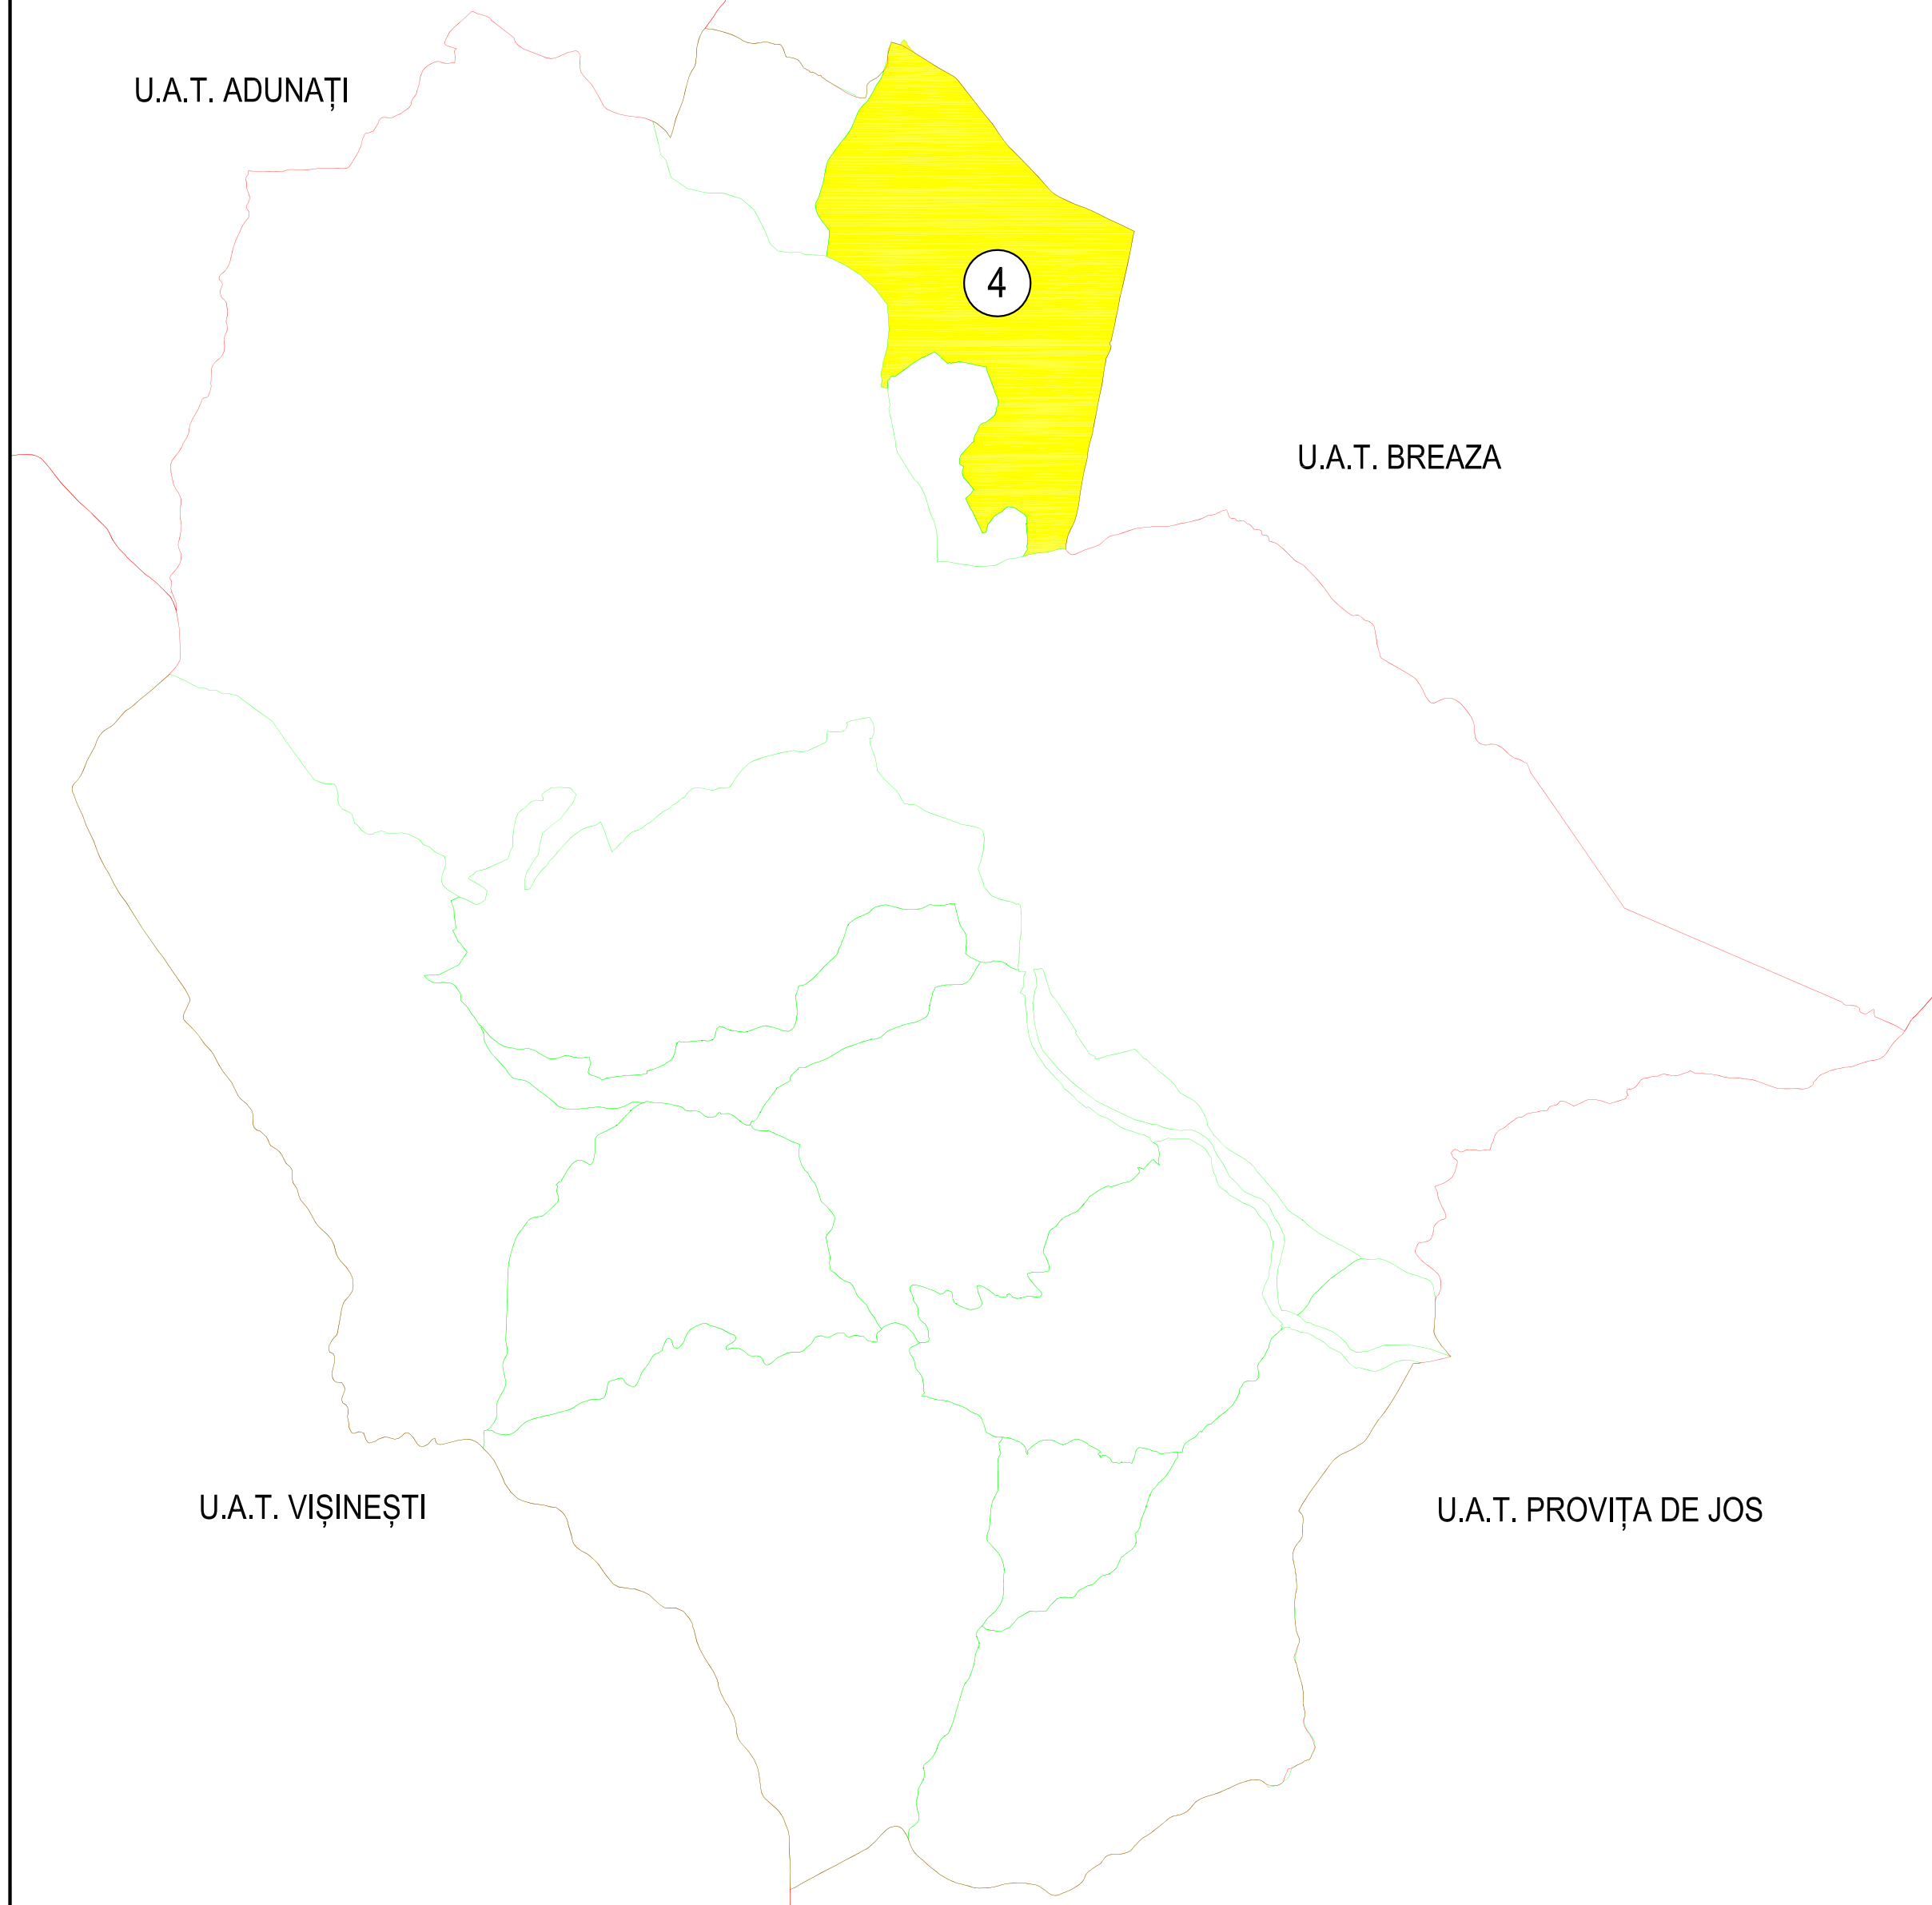

PLAN CADASTRAL
COPIE SPRE PUBLICARE

SCARA 1:1000
Sistem de proiecție: Stereografic 1970

U.A.T. PROVIȚA DE SUS
JUDEȚUL PRAHOVA
SECTORUL CADASTRAL 4
PLANȘA NR.2/2

Executant: S.C. ZOOMACAD S.R.L.
Prin: Dipl.ing. Chetaru Ioan-Alexandru
Data: Aprilie 2024

LEGENDA

LIMITĂ UAT	
LIMITĂ SECTOR CADASTRAL	
LIMITĂ TARLA	
LIMITĂ INTRAVILAN	
LIMITĂ IMOBIL	
LIMITA CONSTRUCȚIILOR	