


PLAN CADASTRAL

UAT: STEFESTI
JUDETUL PRAHOVA


Sector Cadastral:
14
Scara 1:1000
Plansa 2

LEGENDA


| | |
|--------------------|----|
| Numar Sector | 14 |
| Cod constructie | C1 |
| ID Imobil | 15 |
| Limita sector | — |
| Limita imobil | — |
| Limita UAT | — |
| Limita intravilan | — |
| Limita constructie | — |

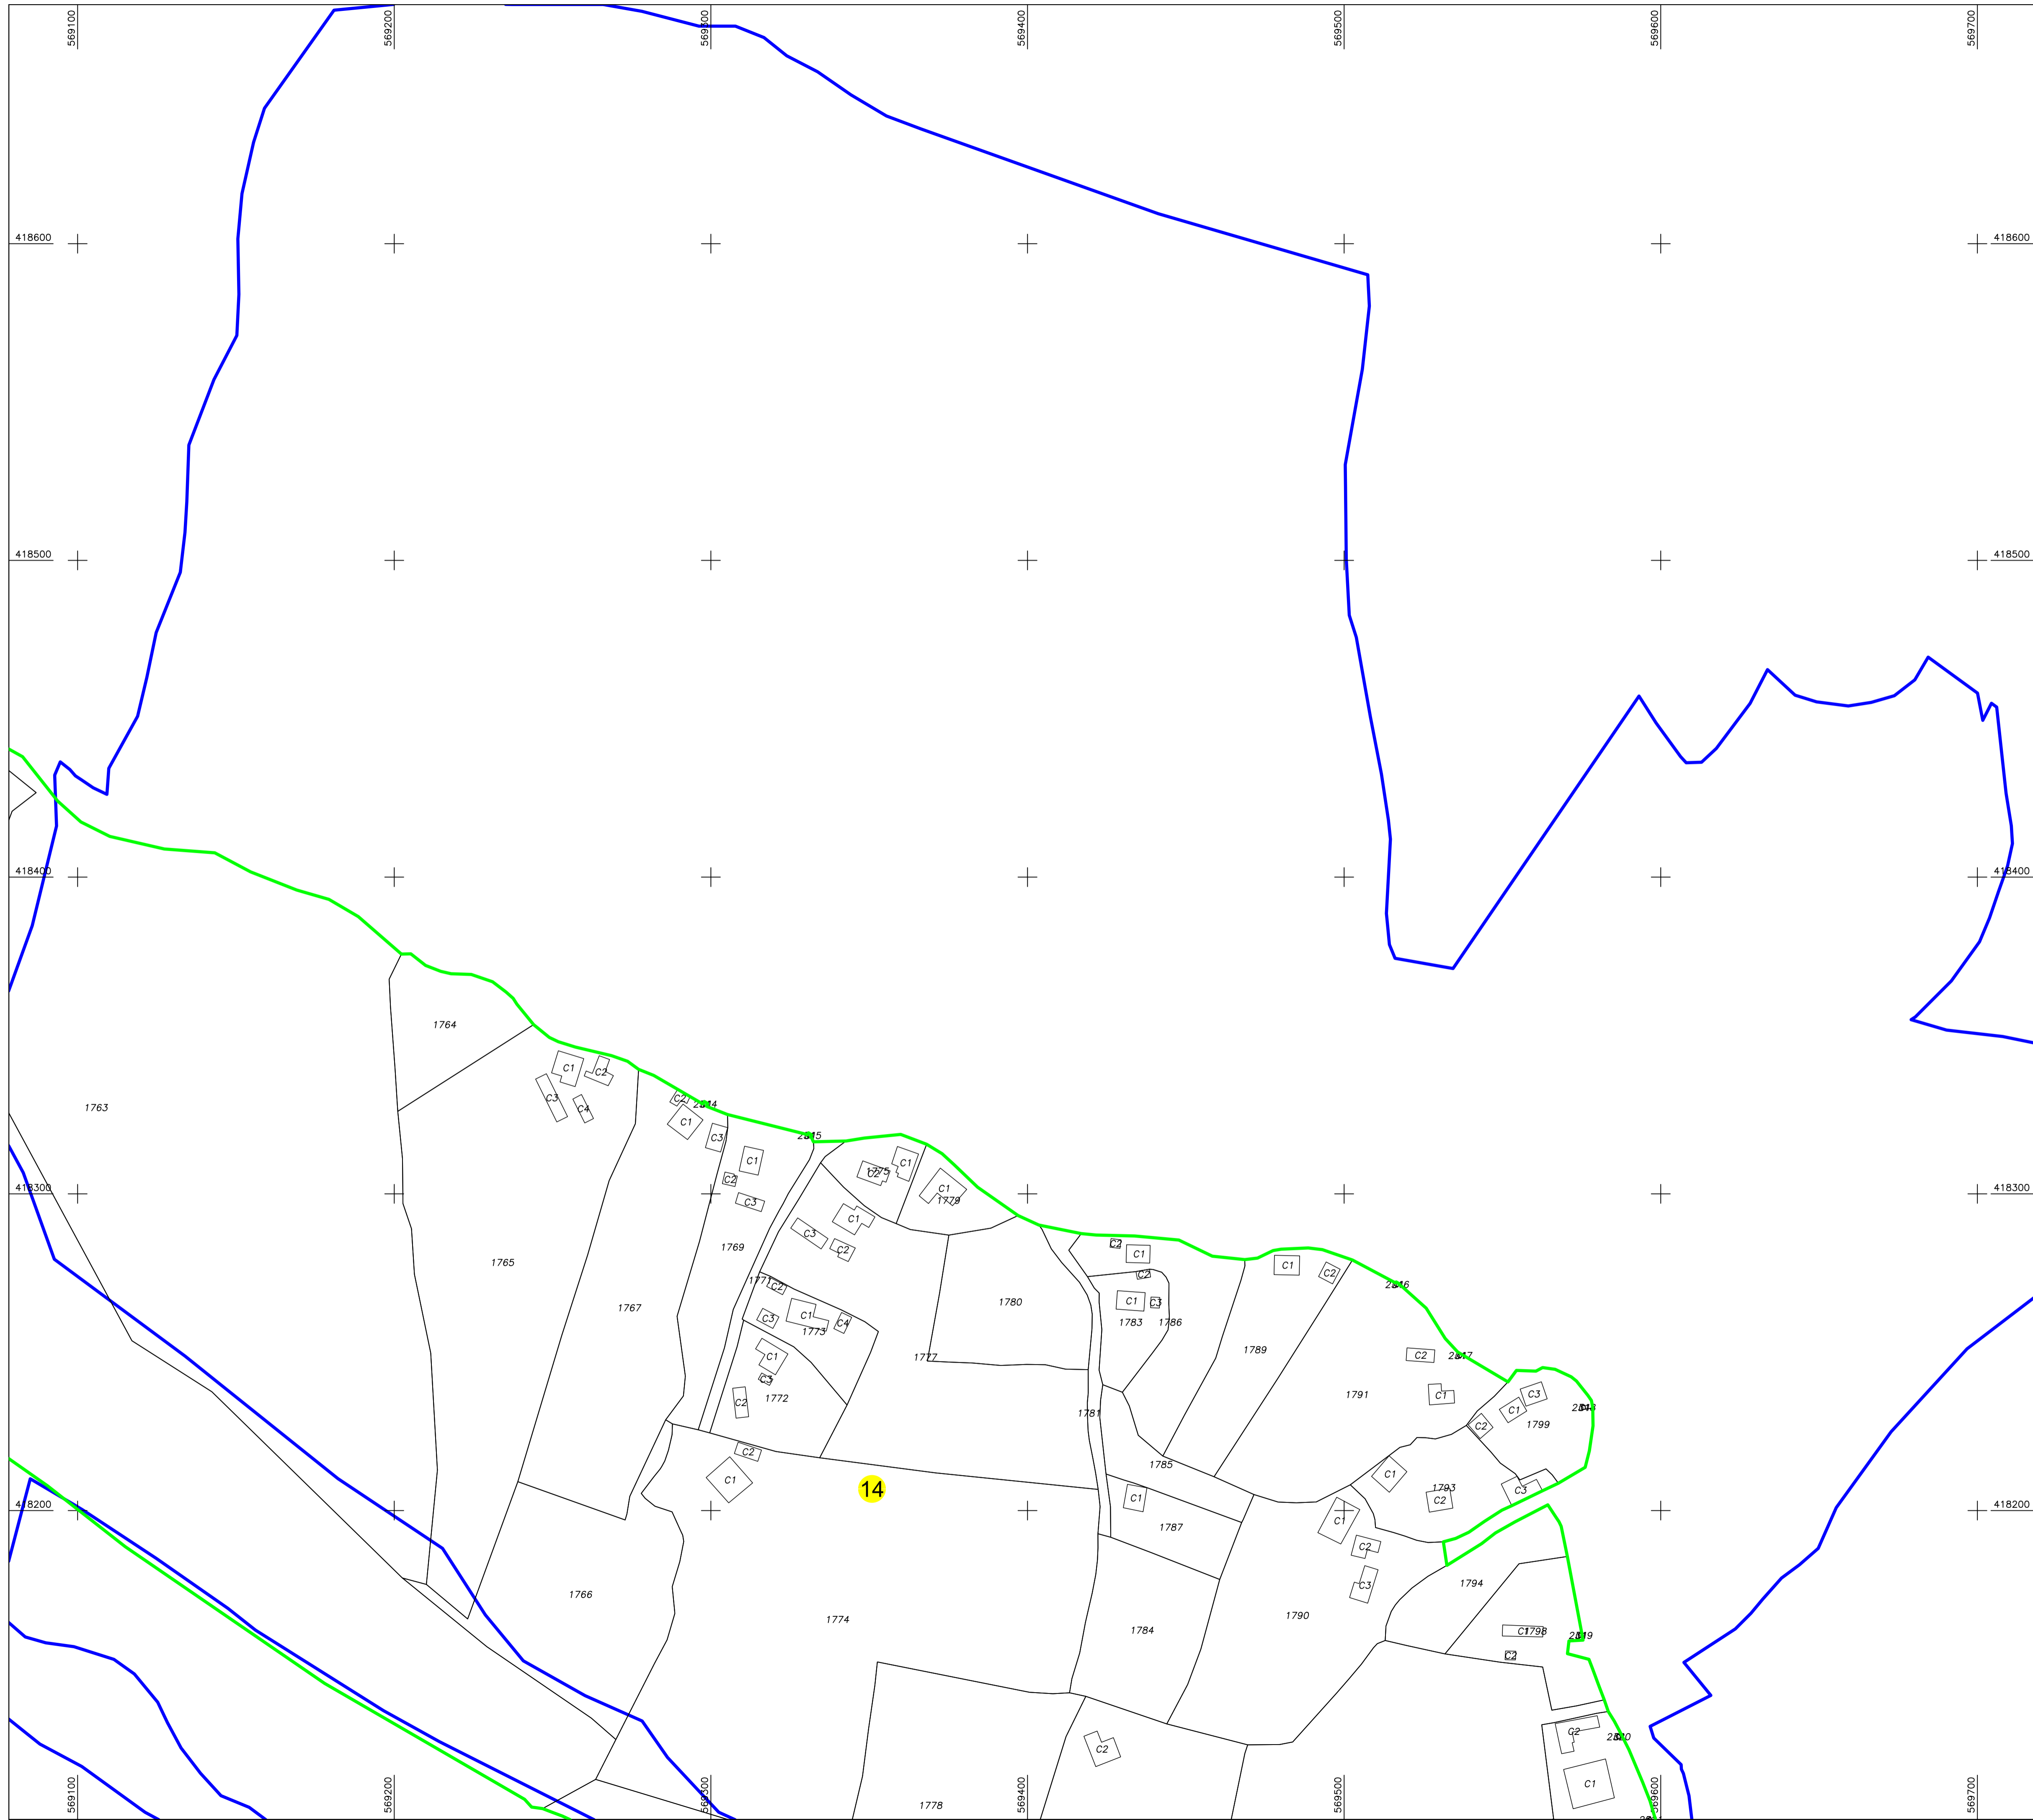


Schita de dispunere a sectorului cadastral

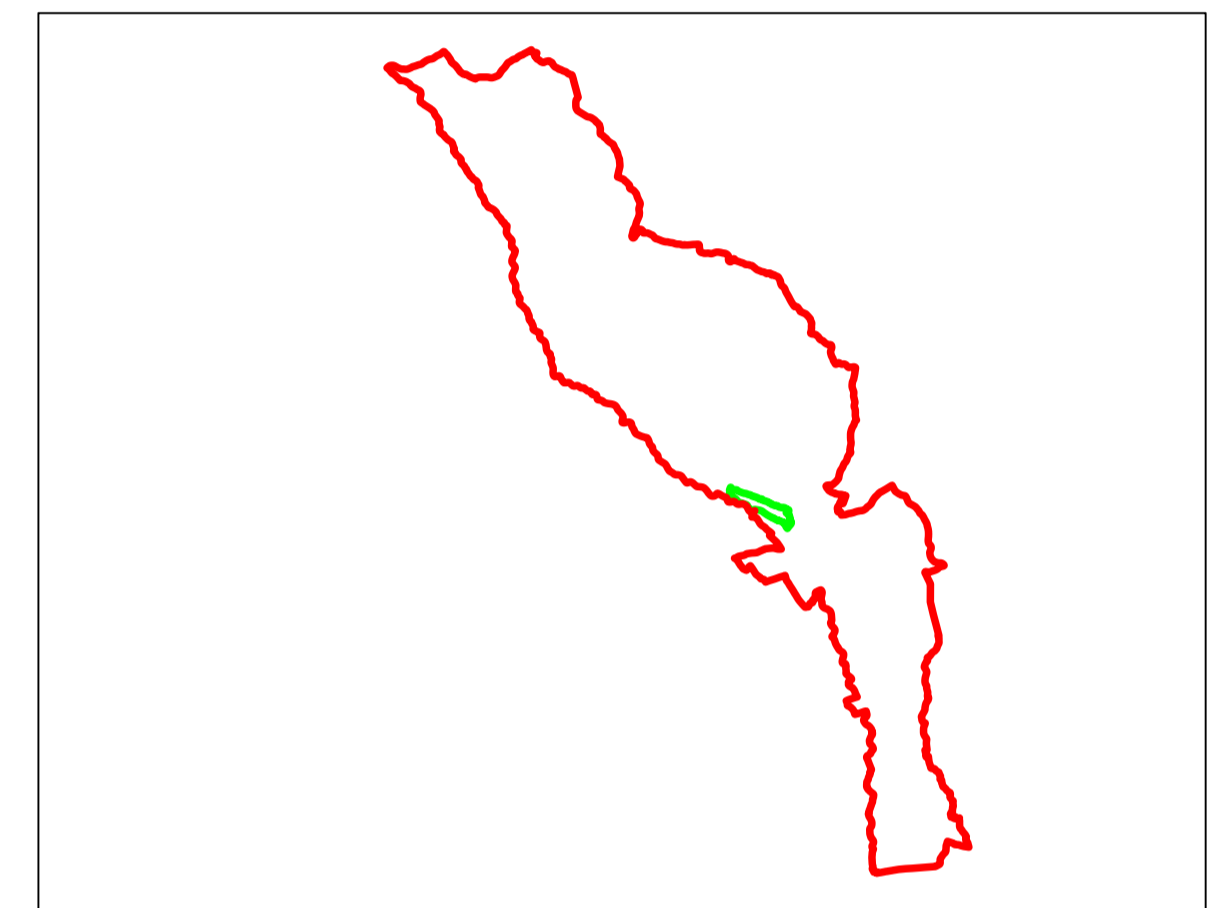


Schita de dispunere a planselor

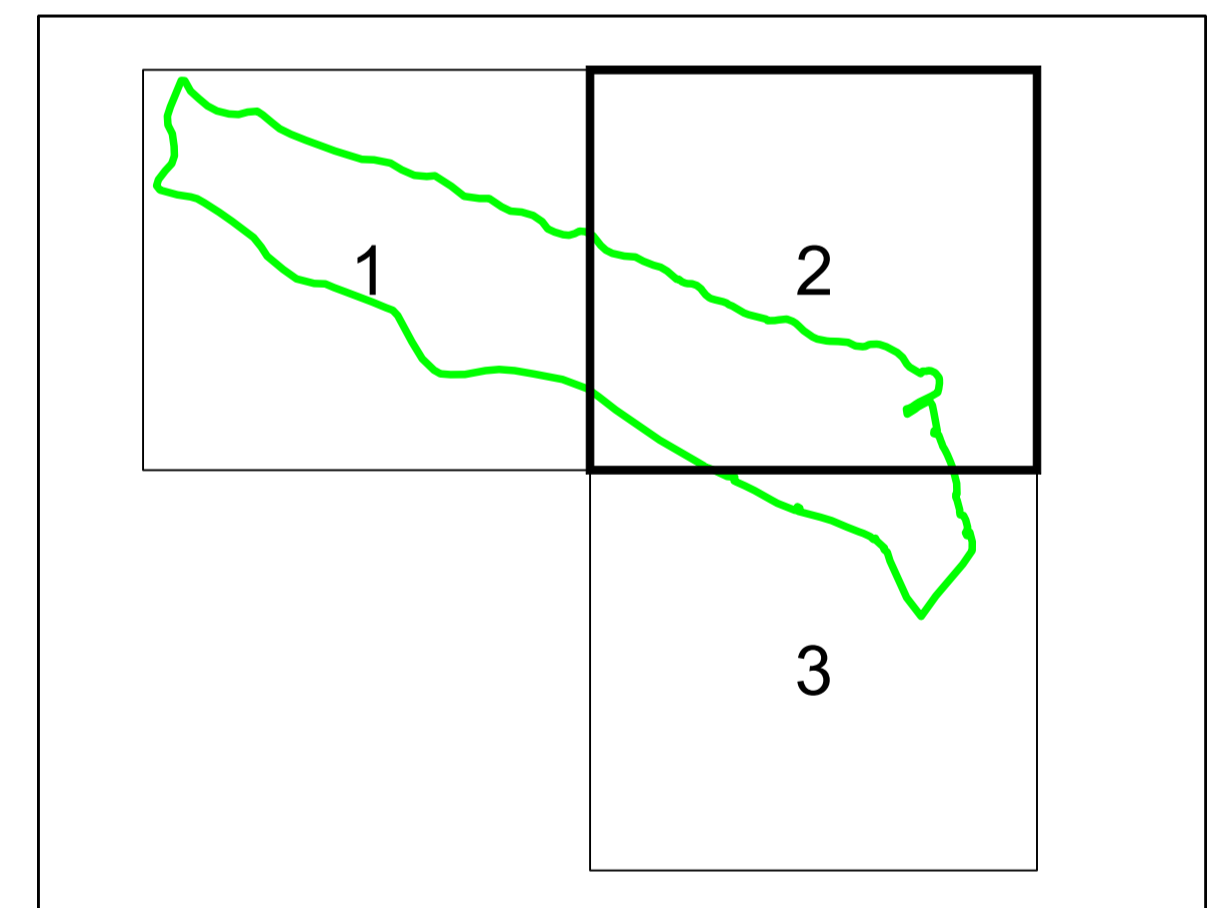

Sistem de proiectie: STEREO 70
Copie spre publicare

| | |
|---|---|
|  | AGENTIA NATIONALA DE CADASTRU SI PUBLICITATE IMOBILIARA |
| Scara 1:1000 | " SERVICII DE ÎNREGISTRARE SISTEMATICĂ ÎN SISTEMUL INTEGRAT DE CADASTRU SI CARTE FUNCİARĂ A IMOBILELOR DIN UAT STEFESTI JUDETUL PRAHOVA" |
| Data 01.08.2024 | |

| | |
|---|-----------------------------|
|  | S.C. SIMDATA TOPSERV S.R.L. |
| Manager proiect | TATARU AL ION |
| Data | 01.08.2024 |
| Semnatura | Semnat electronic |