


# PLAN CADASTRAL

UAT: STEFESTI  
JUDETUL PRAHOVA


Sector Cadastral:  
31  
Scara 1:1000  
Plansa 1

LEGENDA


Numar Sector	31
Cod constructie	C1
ID imobil	15
Limita sector	—
Limita imobil	—
Limita UAT	—
Limita intravilan	—
Limita constructie	—

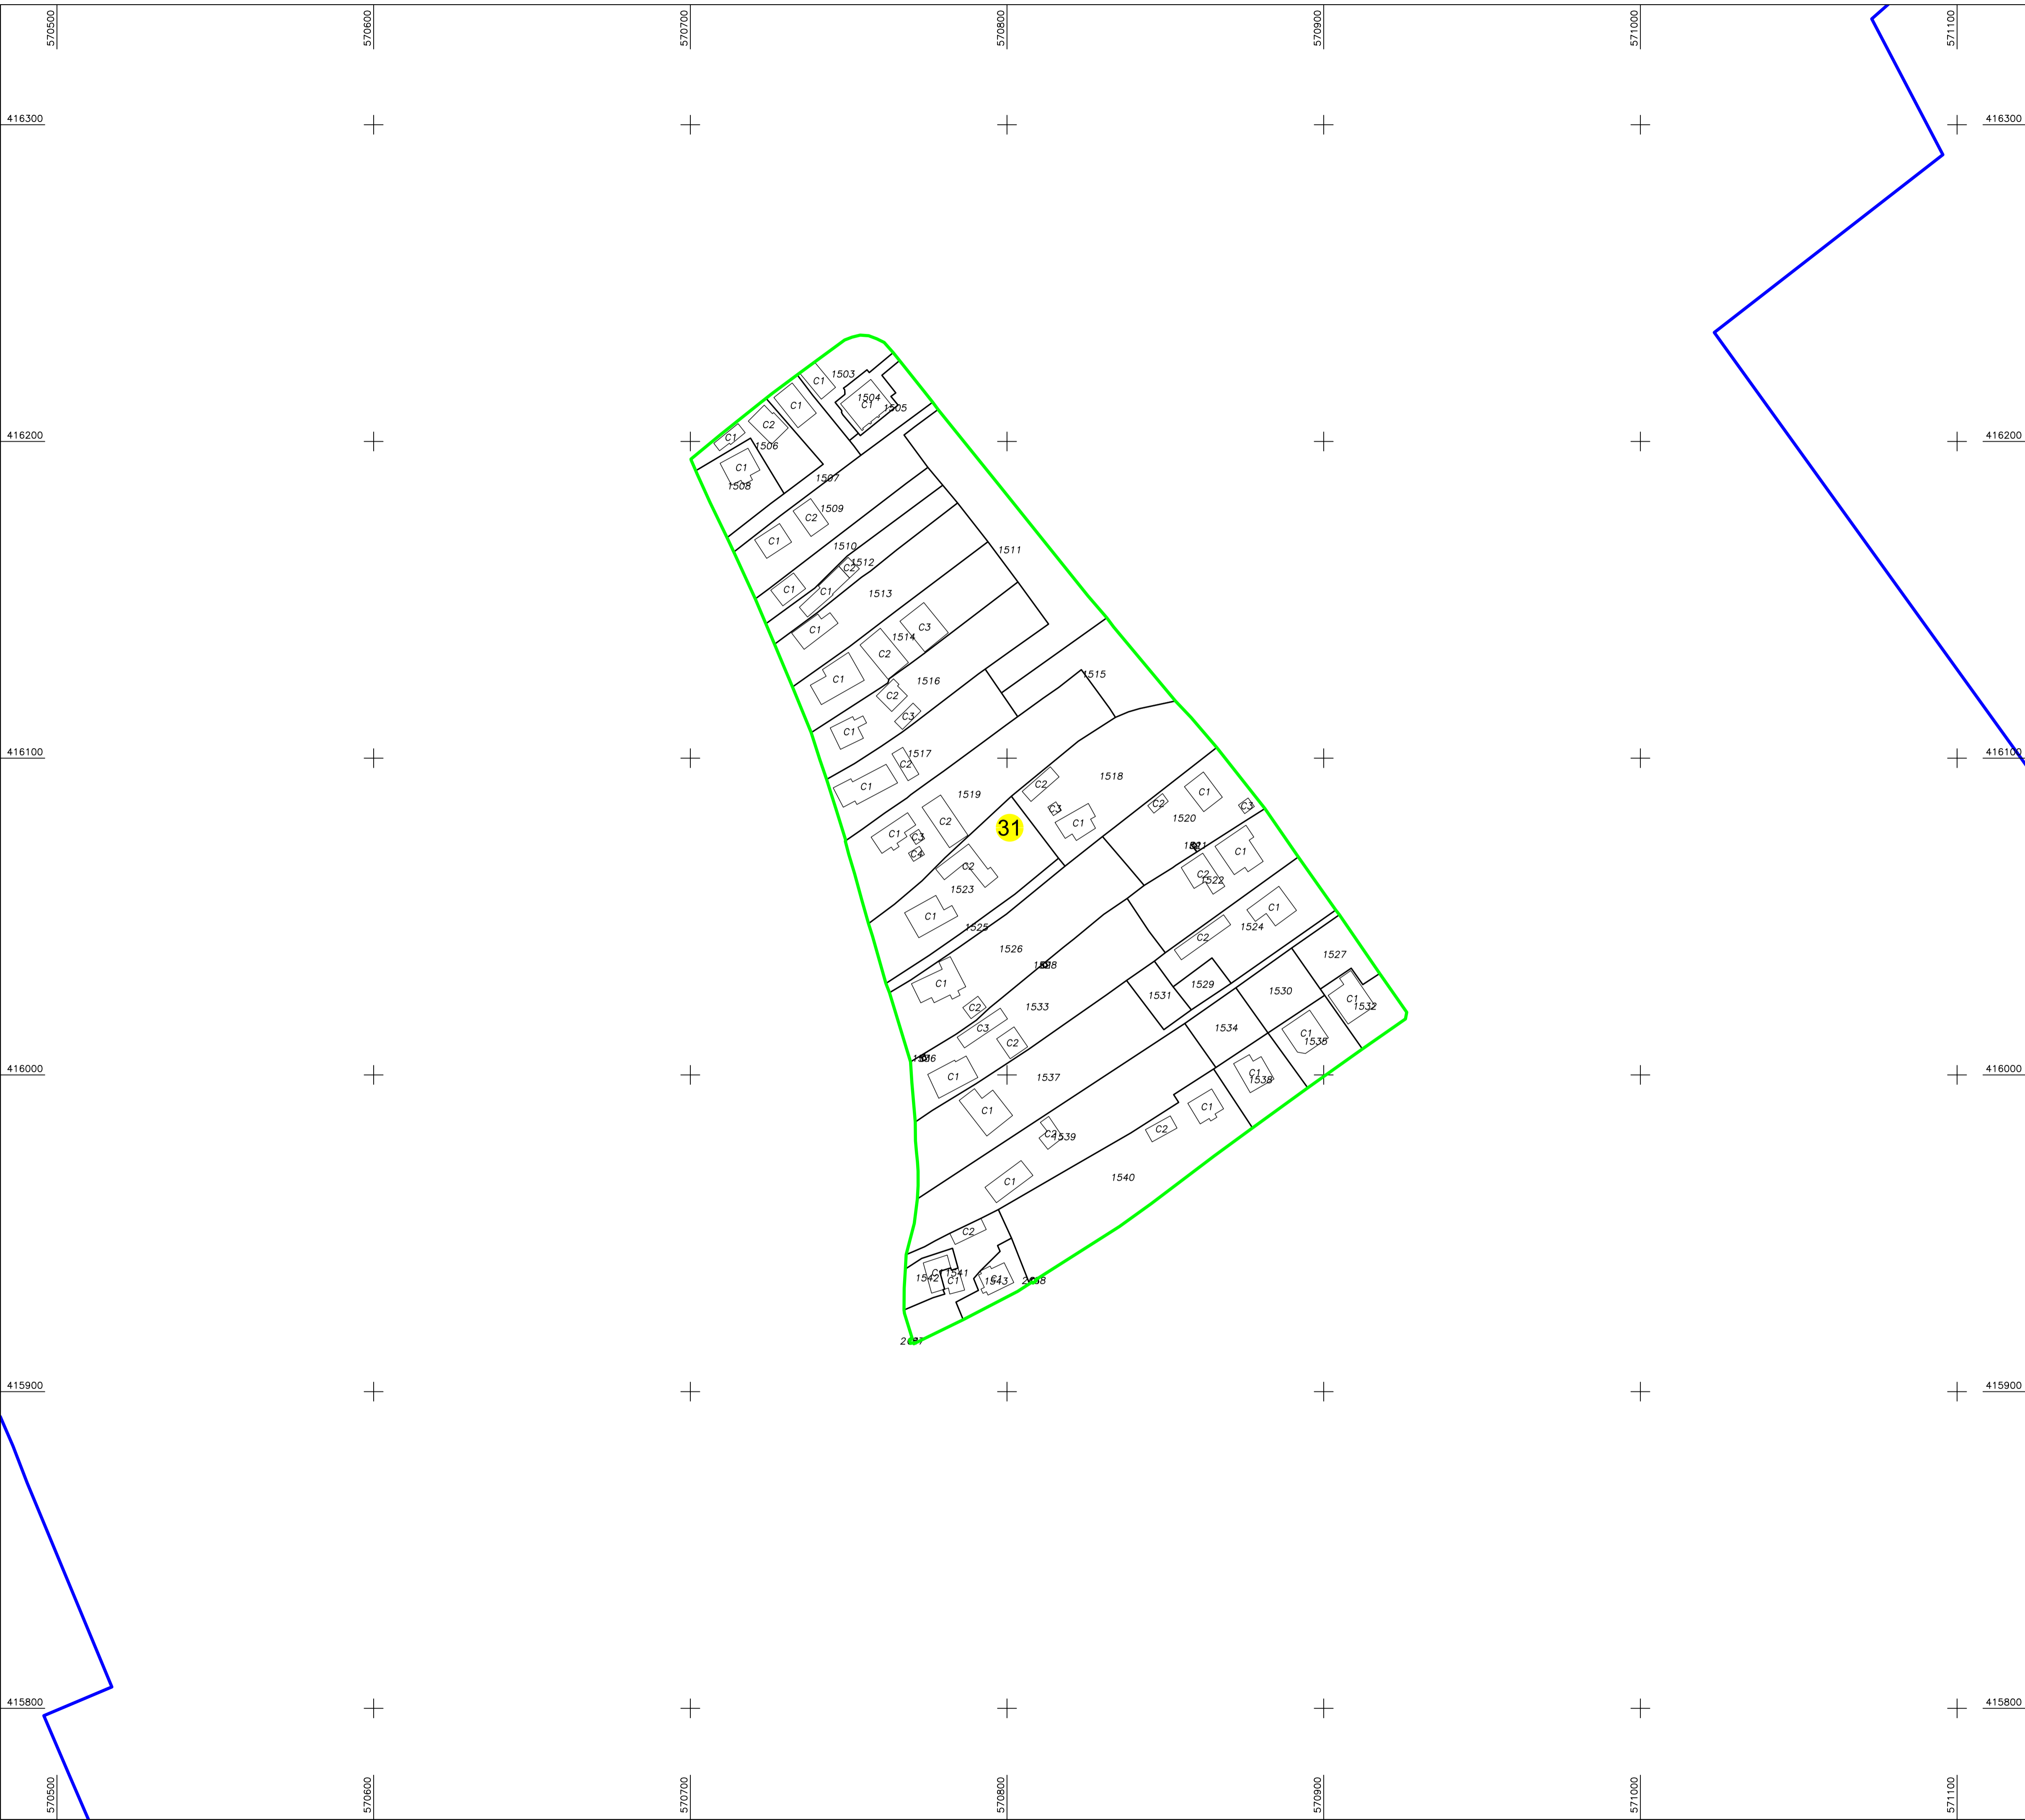


Schita de dispunere a sectorului cadastral

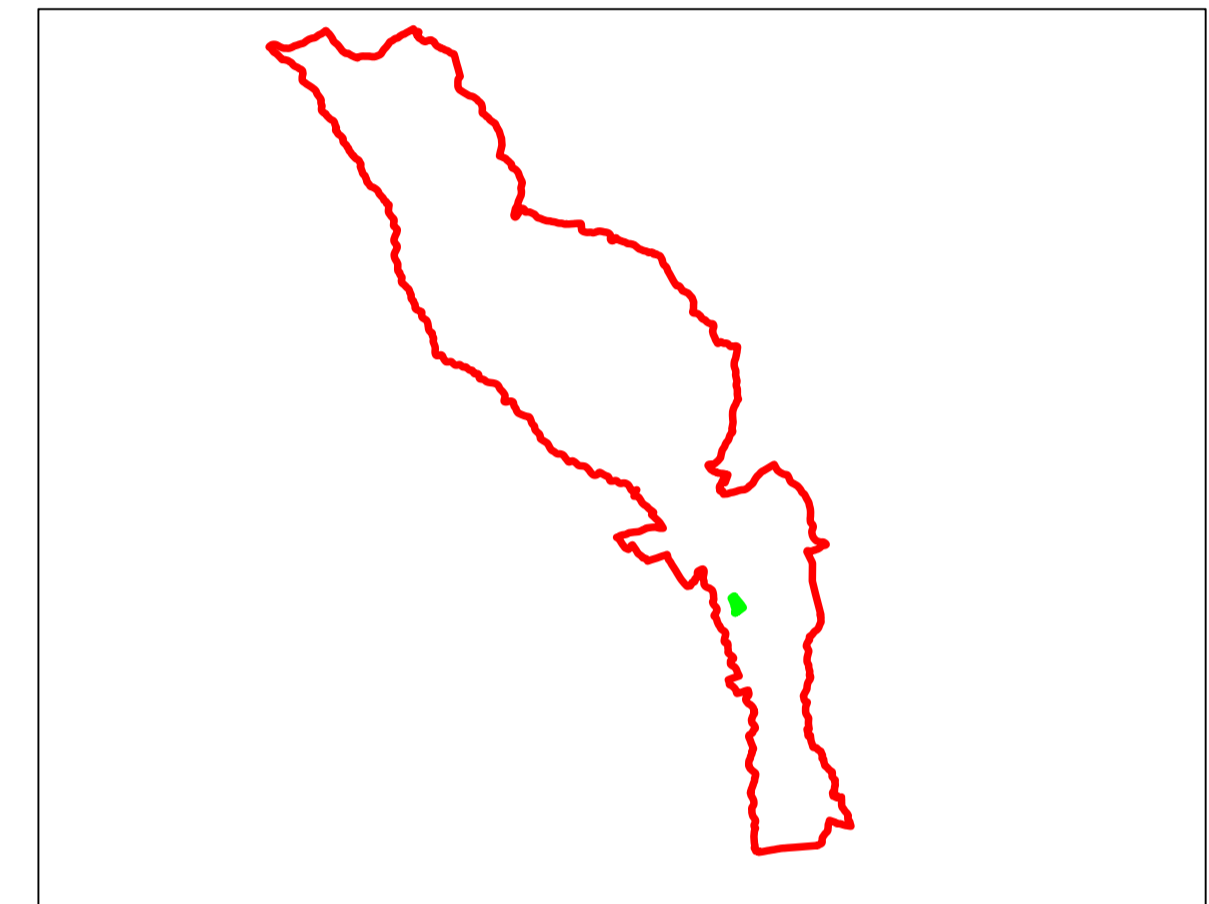


Schita de dispunere a planselor

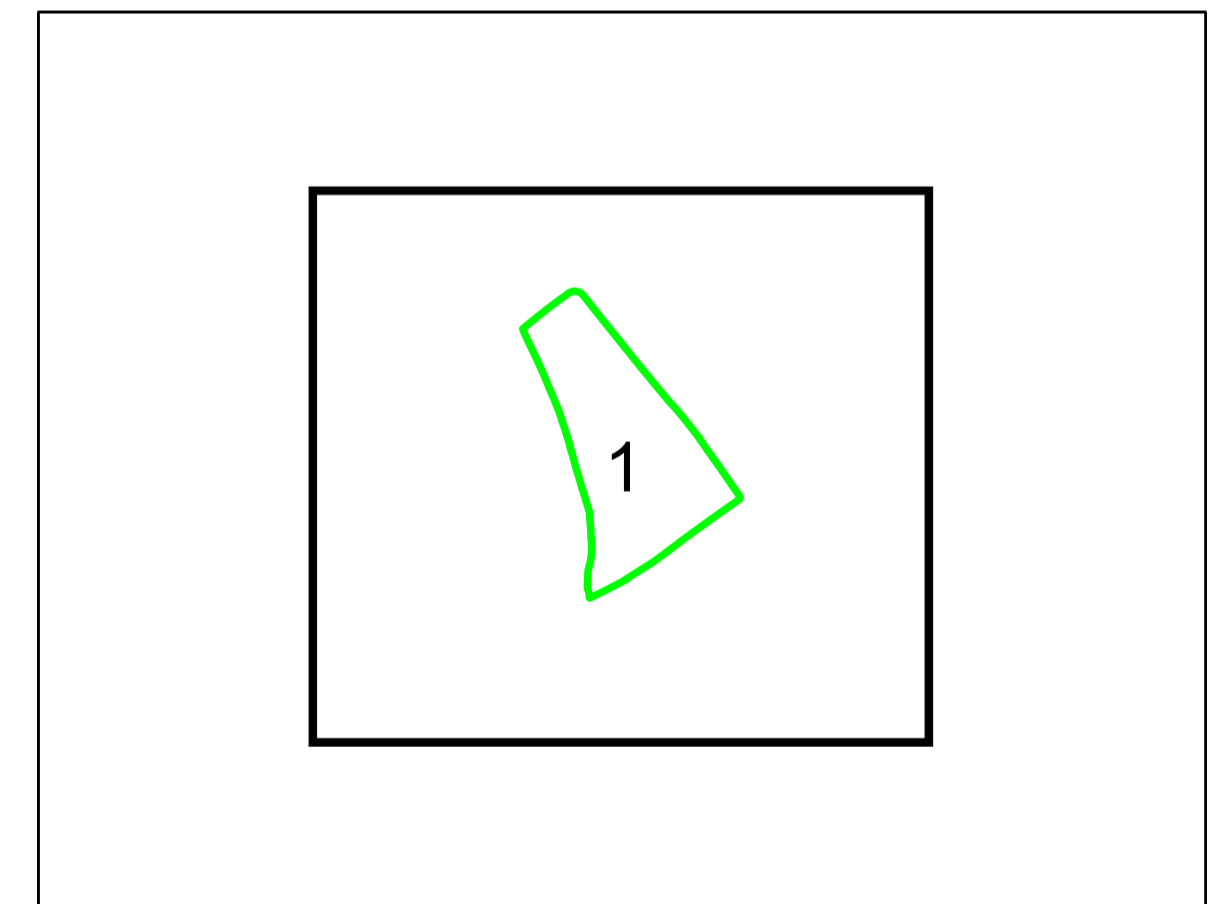

Sistem de proiectie: STEREO 70  
Copie spre publicare

	AGENTIA NATIONALA DE CADASTRU SI PUBLICITATE IMOBILIARA
Scara 1:1000	" SERVICII DE ÎNREGISTRARE SISTEMATICĂ ÎN SISTEMUL INTEGRAT DE CADASTRU SI CARTE FUNCIOARĂ A IMOBILELOR DIN UAT STEFESTI JUDETUL PRAHOVA"
Data 01.08.2024	

	S.C. SIMDATA TOPSERV S.R.L.
Manager proiect	TATARU AL ION
Data	01.08.2024
Semnatura	Semnat electronic