PLAN CADASTRAL

UAT: Târgșoru Vechi, județul: PRAHOVA, Sect. cad. 16, planșa 2

Scara 1:2000

Sistem de proiecție: stereografic 1970

Spre Publicare

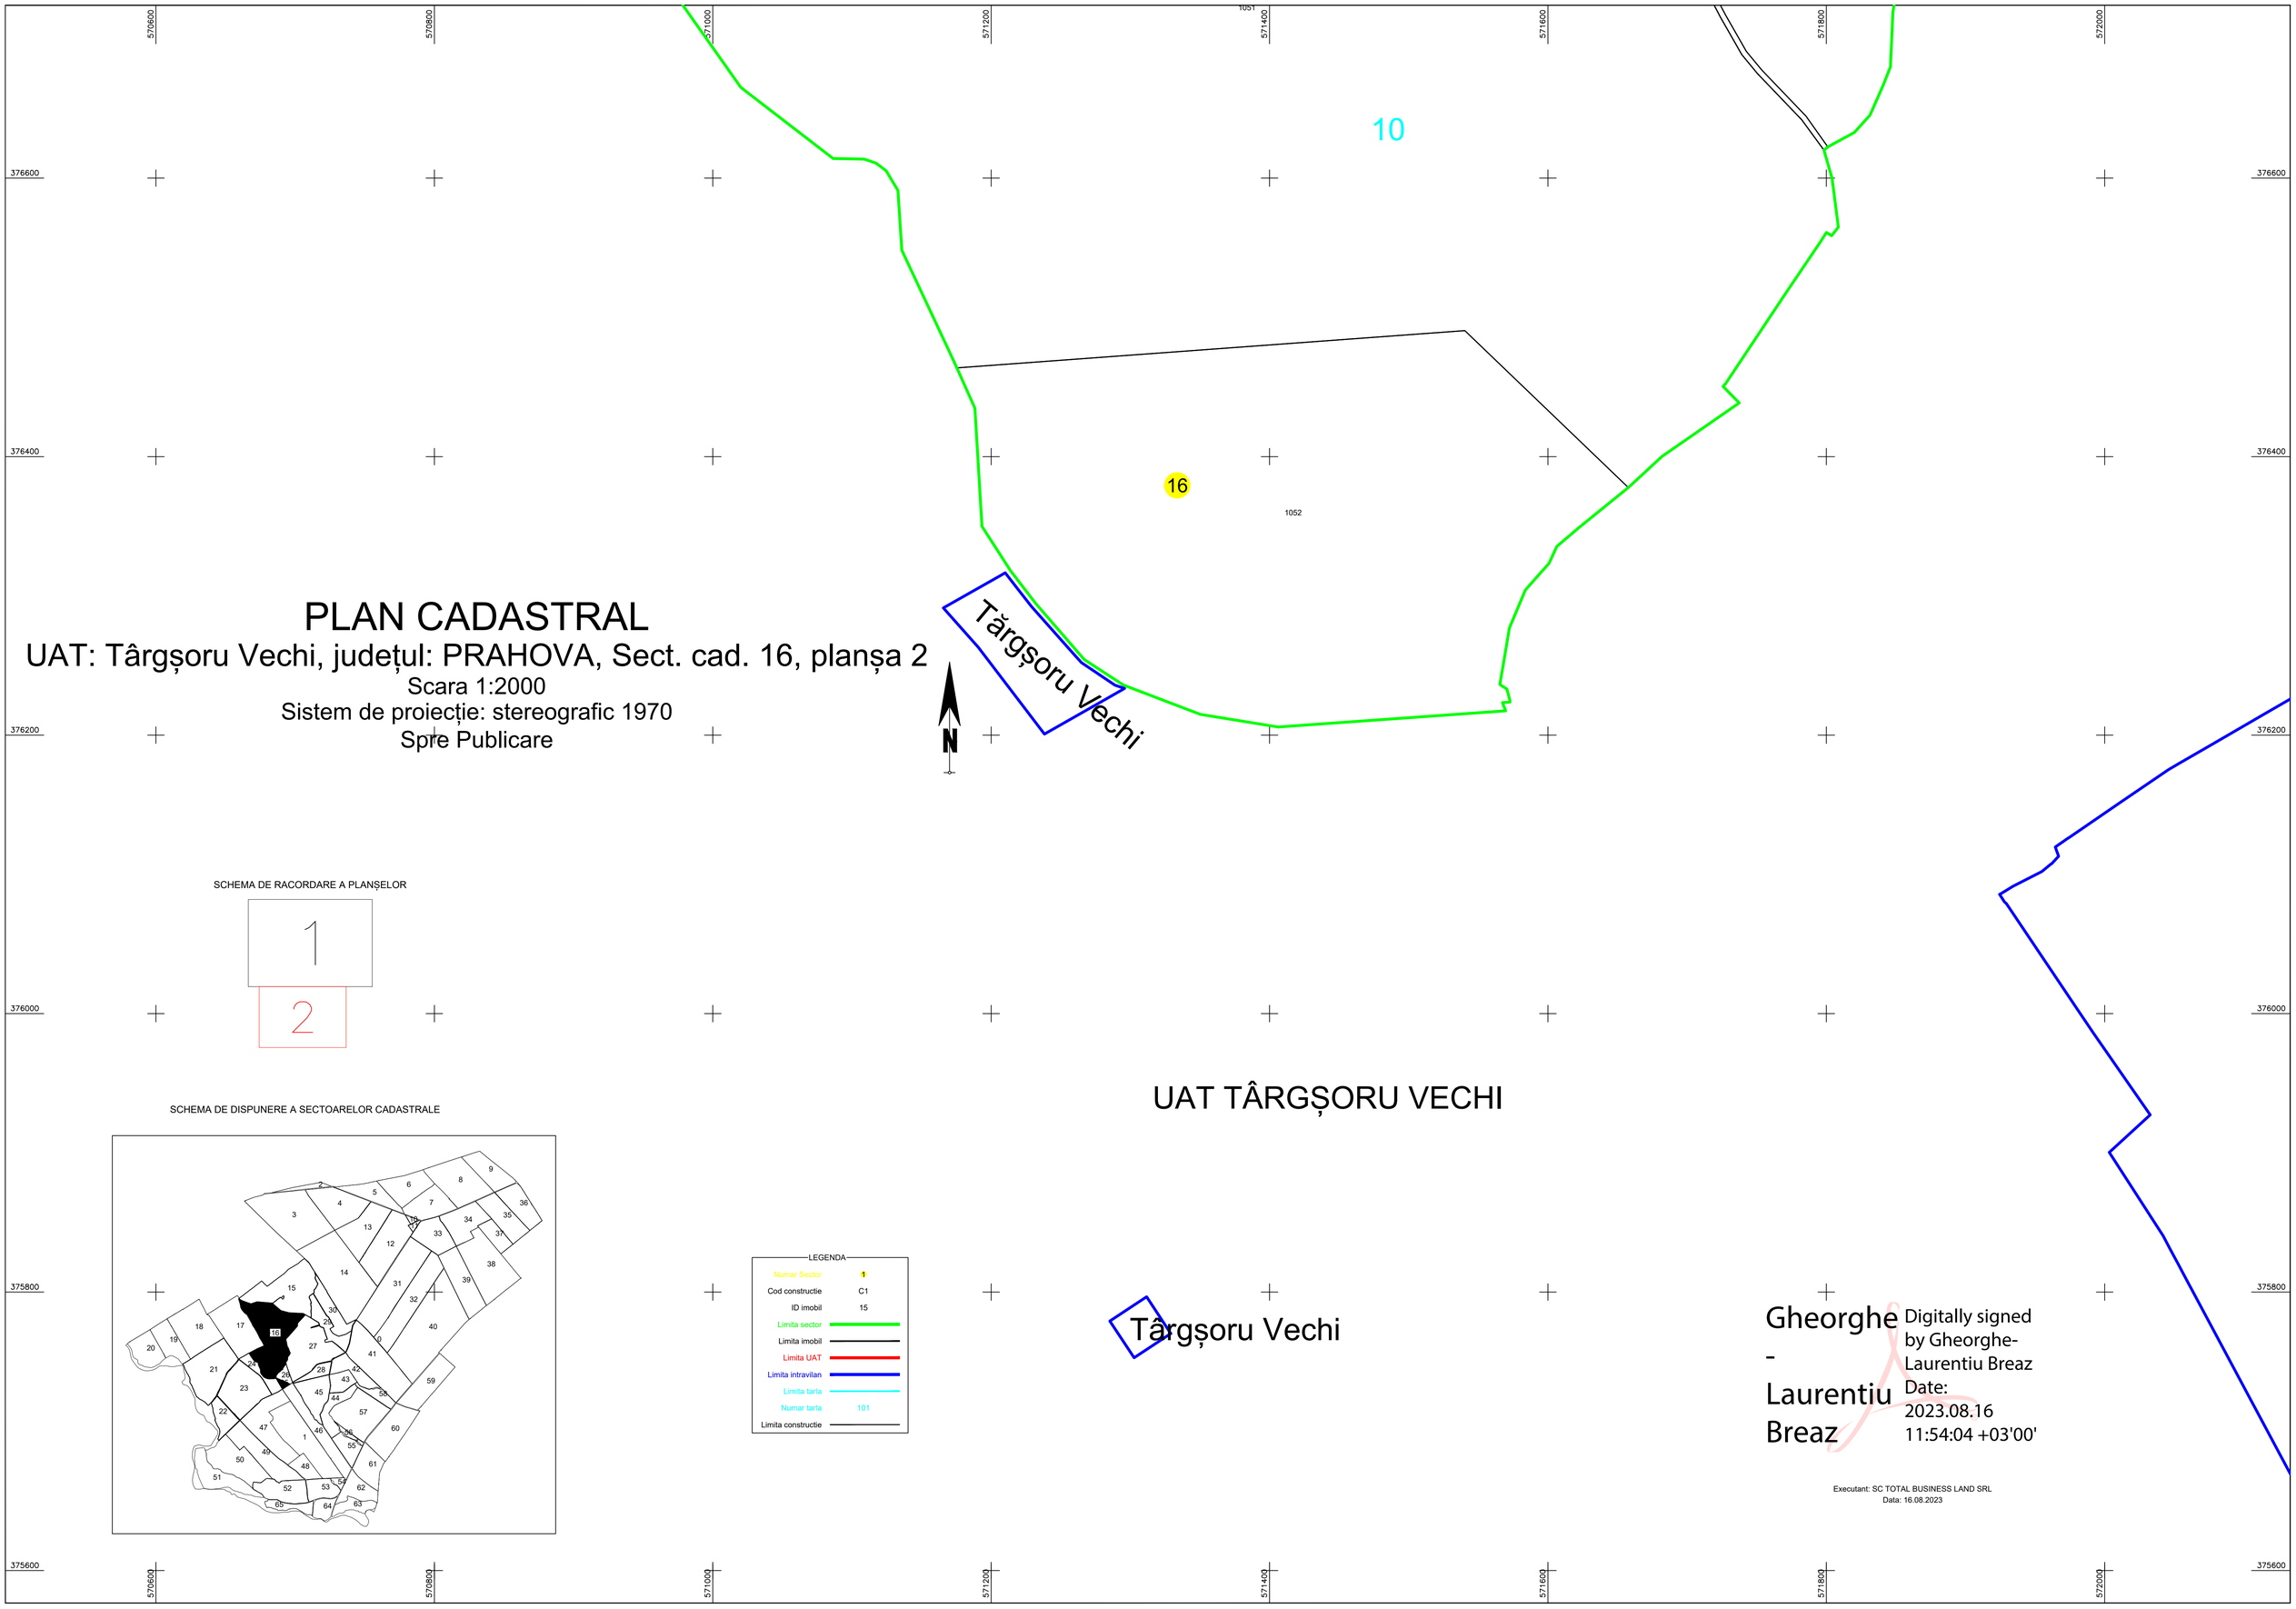

SCHEMA DE RACORDARE A PLANȘELOR

SCHEMA DE DISPUNERE A SECTOARELOR CADASTRALE

LEGENDA

Numar Sector	1
Cod constructie	C1
ID imobil	15
Limita sector	
Limita imobil	
Limita UAT	
Limita intravilan	
Limita tarla	
Numar tarla	101
Limita constructie	

UAT TÂRGȘORU VECHI

Târgșoru Vechi

Gheorghe - Laurentiu Breaz

Digitally signed by Gheorghe-Laurentiu Breaz
Date: 2023.08.16 11:54:04 +03'00'

Executant: SC TOTAL BUSINESS LAND SRL
Data: 16.08.2023