


PLAN CADASTRAL
UAT: Târgșoru Vechi, județul: PRAHOVA, Sect. cad. 63
Scara 1:2000
Sistem de proiecție: stereografic 1970
Spre Publicare

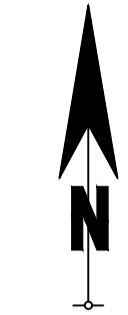


LEGENDA

Numar Sector	15
ID imobil	15
Limita sector	
Limita imobil	
Limita UAT	
Limita intravilan	
Limita tarla	
Numar tarla	101

Stâncești

UAT TÂRGȘORU VECHI

SCHEMA DE DISPUNERE A SECTOARELOR CADASTRALE

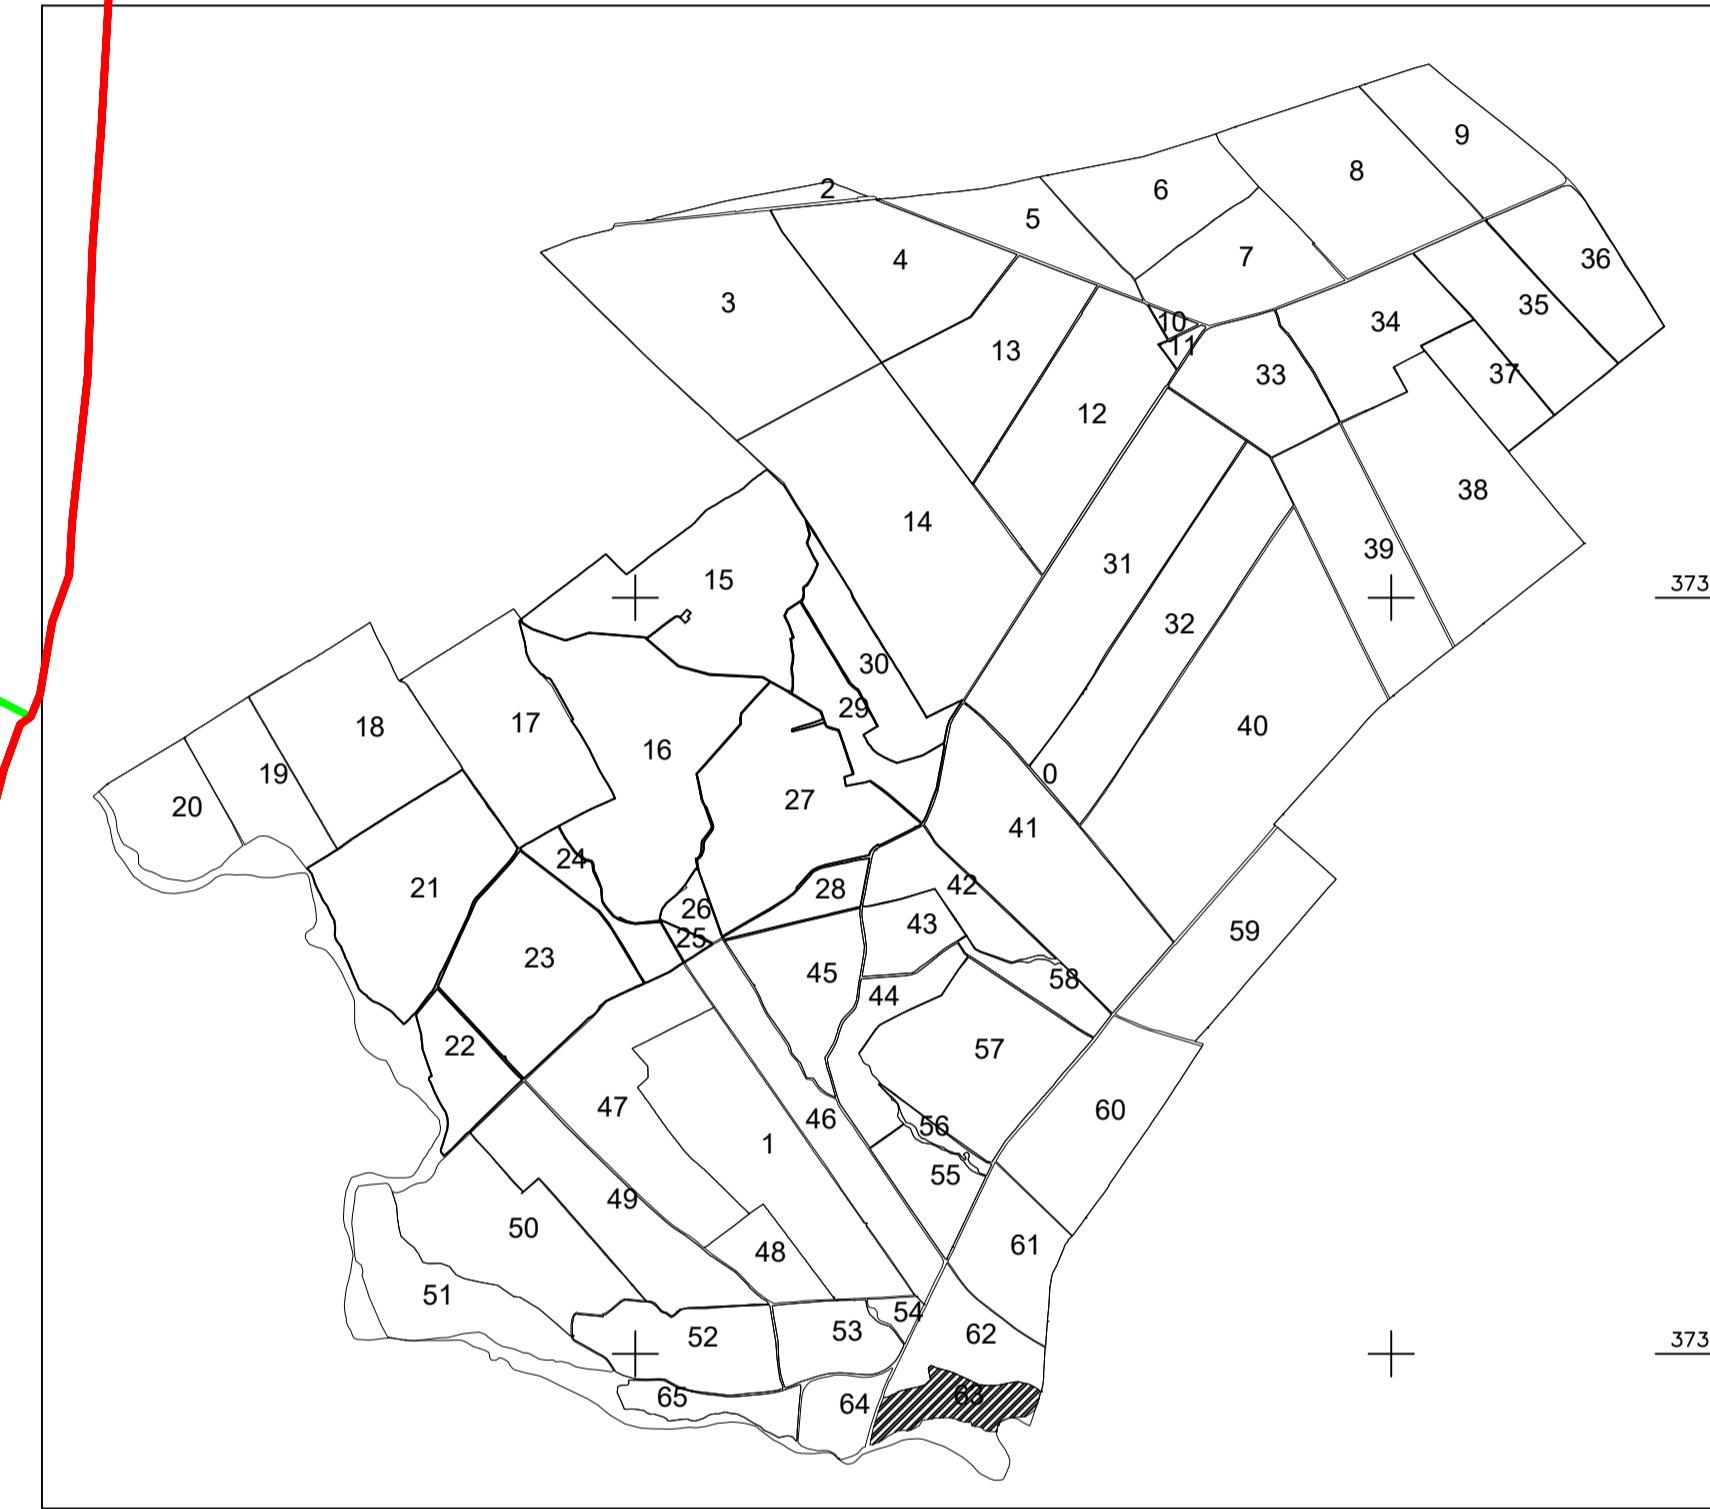

Executant: SC TOTAL BUSINESS LAND SRL
Data: 27.09.2024

63 UP4

UAT TÂRGȘORU VECHI

UAT BRAZI

UAT COCORĂȘTII COLȚ

Stâncești

