
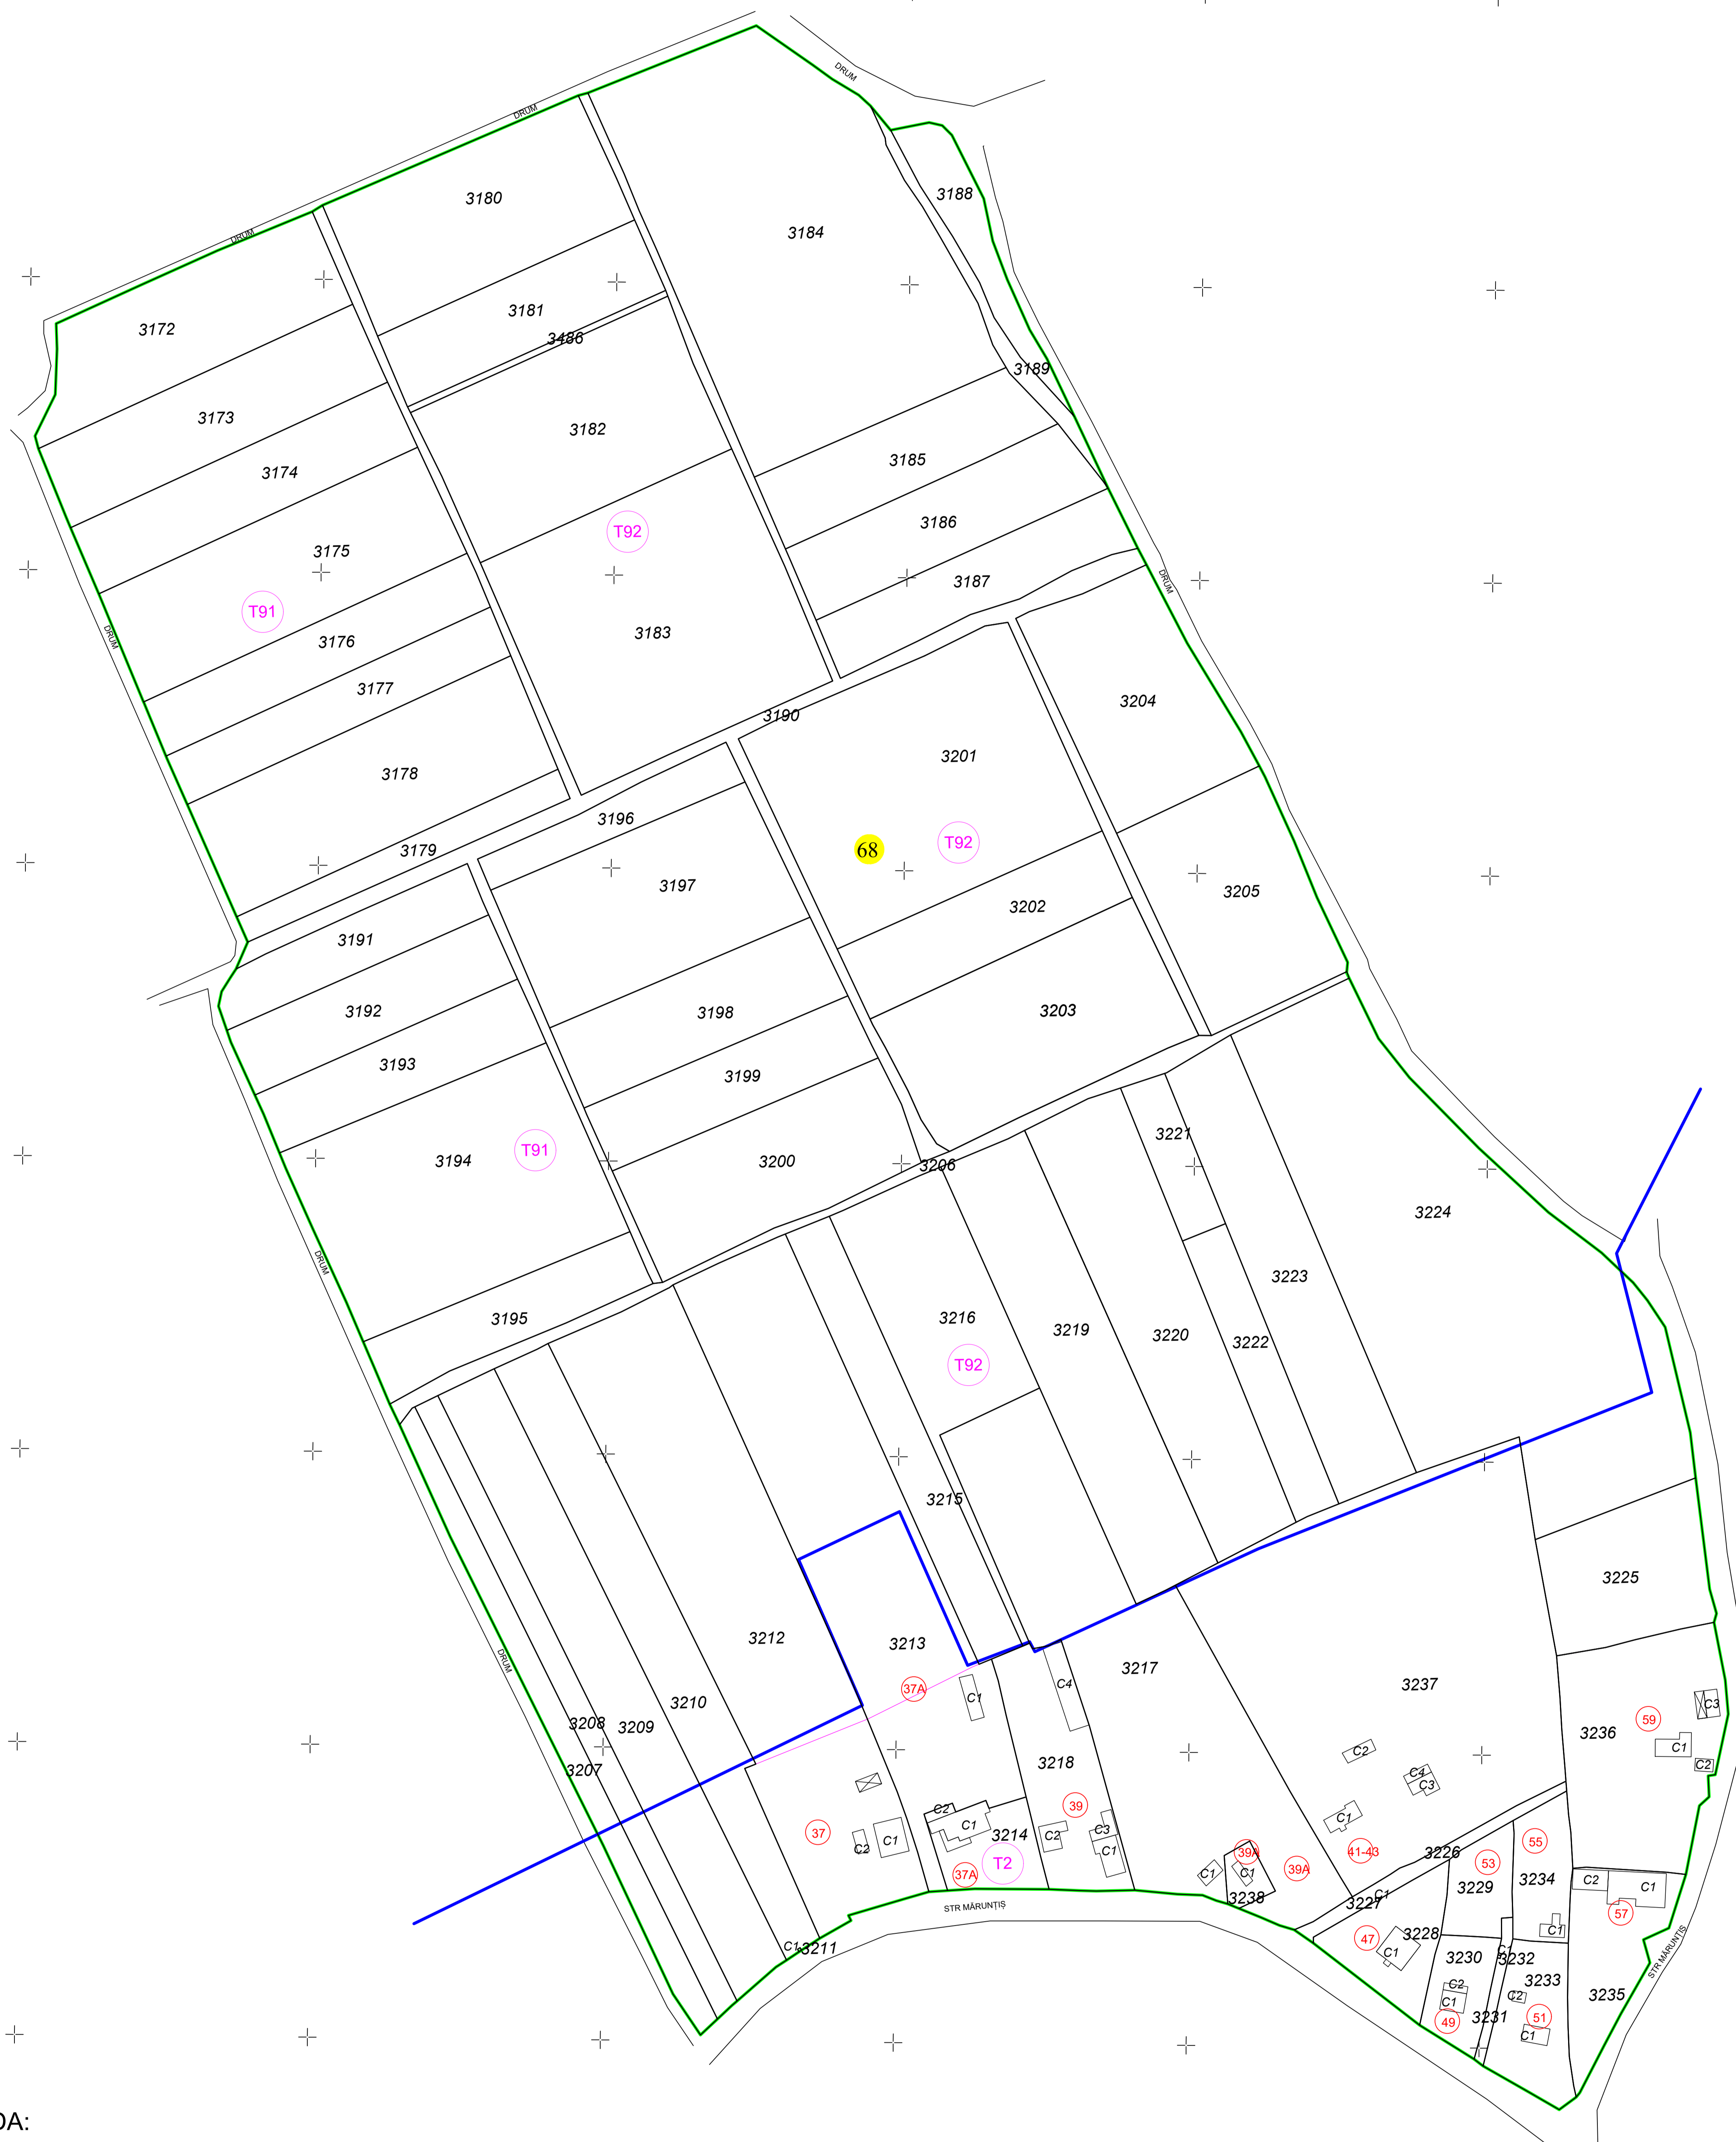


# PLAN CADASTRAL

UAT: URLAȚI  
JUDEȚUL PRAHOVA  
Sectorul cadastral 68  
Tarlaua 91,92 - Extravilan  
Tarlalele 2 - Intravilan  
Scara 1:1000

Schita dispunerii sectoarelor cadastrale

IODĂCHEANU

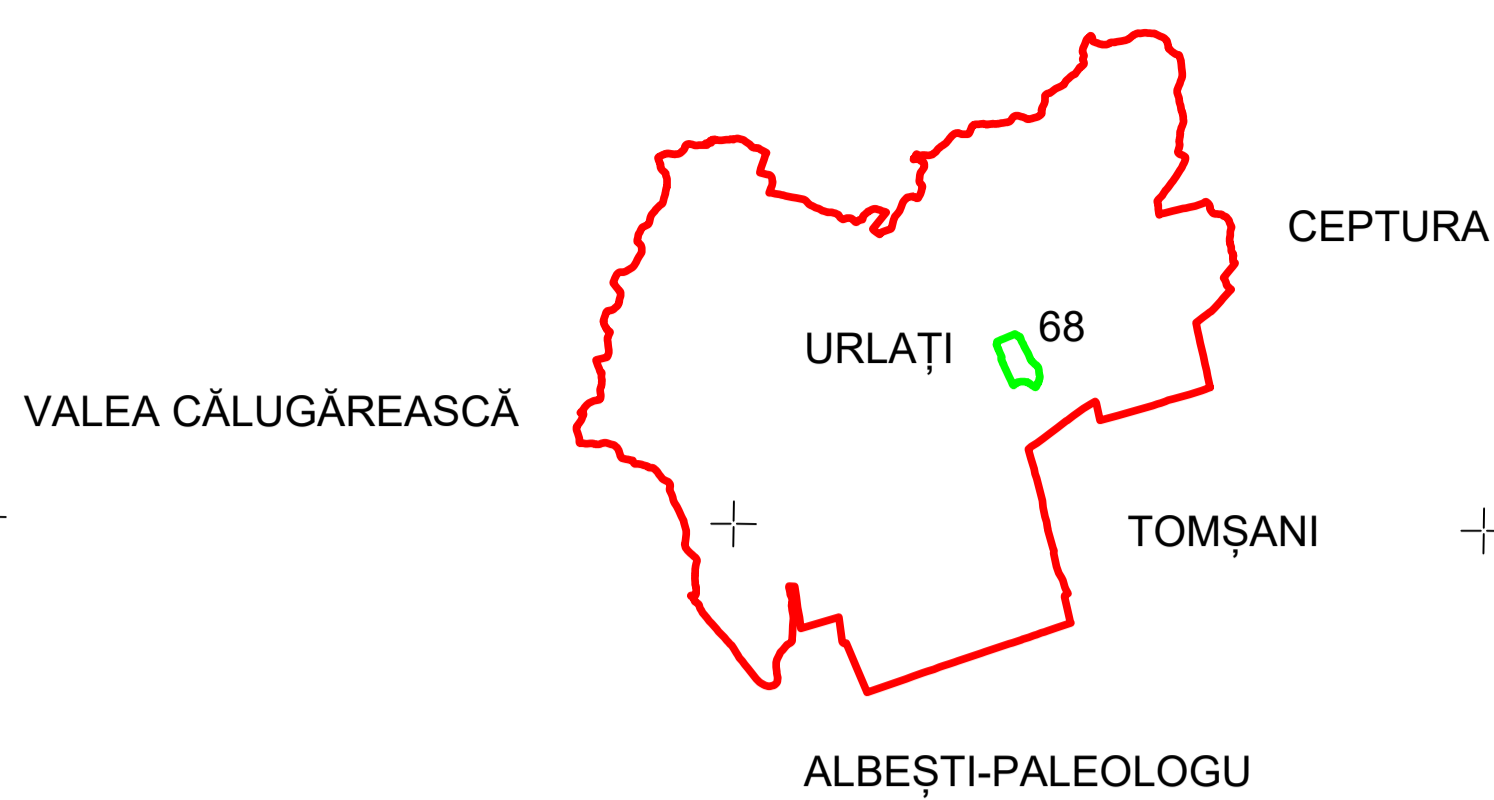

## LEGENDA:

- Limita UAT
- Limita sector cadastral
- Limita intravilan
- Limita imobil
- Limita construcții
- Limita tarla
- Cod construcții
- ID imobil
- Sector cadastral
- Numar postal
- Denumire tarla

Executant:  
OPIREA GEORGE  
Data Informații: Iunie 2024

Spre Publicare  
Planșa numărul 1  
Sistem de proiecție Stereografic 1970