PLAN CADASTRAL
U.A.T. CAUAS, JUDETUL SATU MARE

Sector 158
Scara 1:2000
Sistem de proiectie STEREO 70

"Copie spre publicare"

N

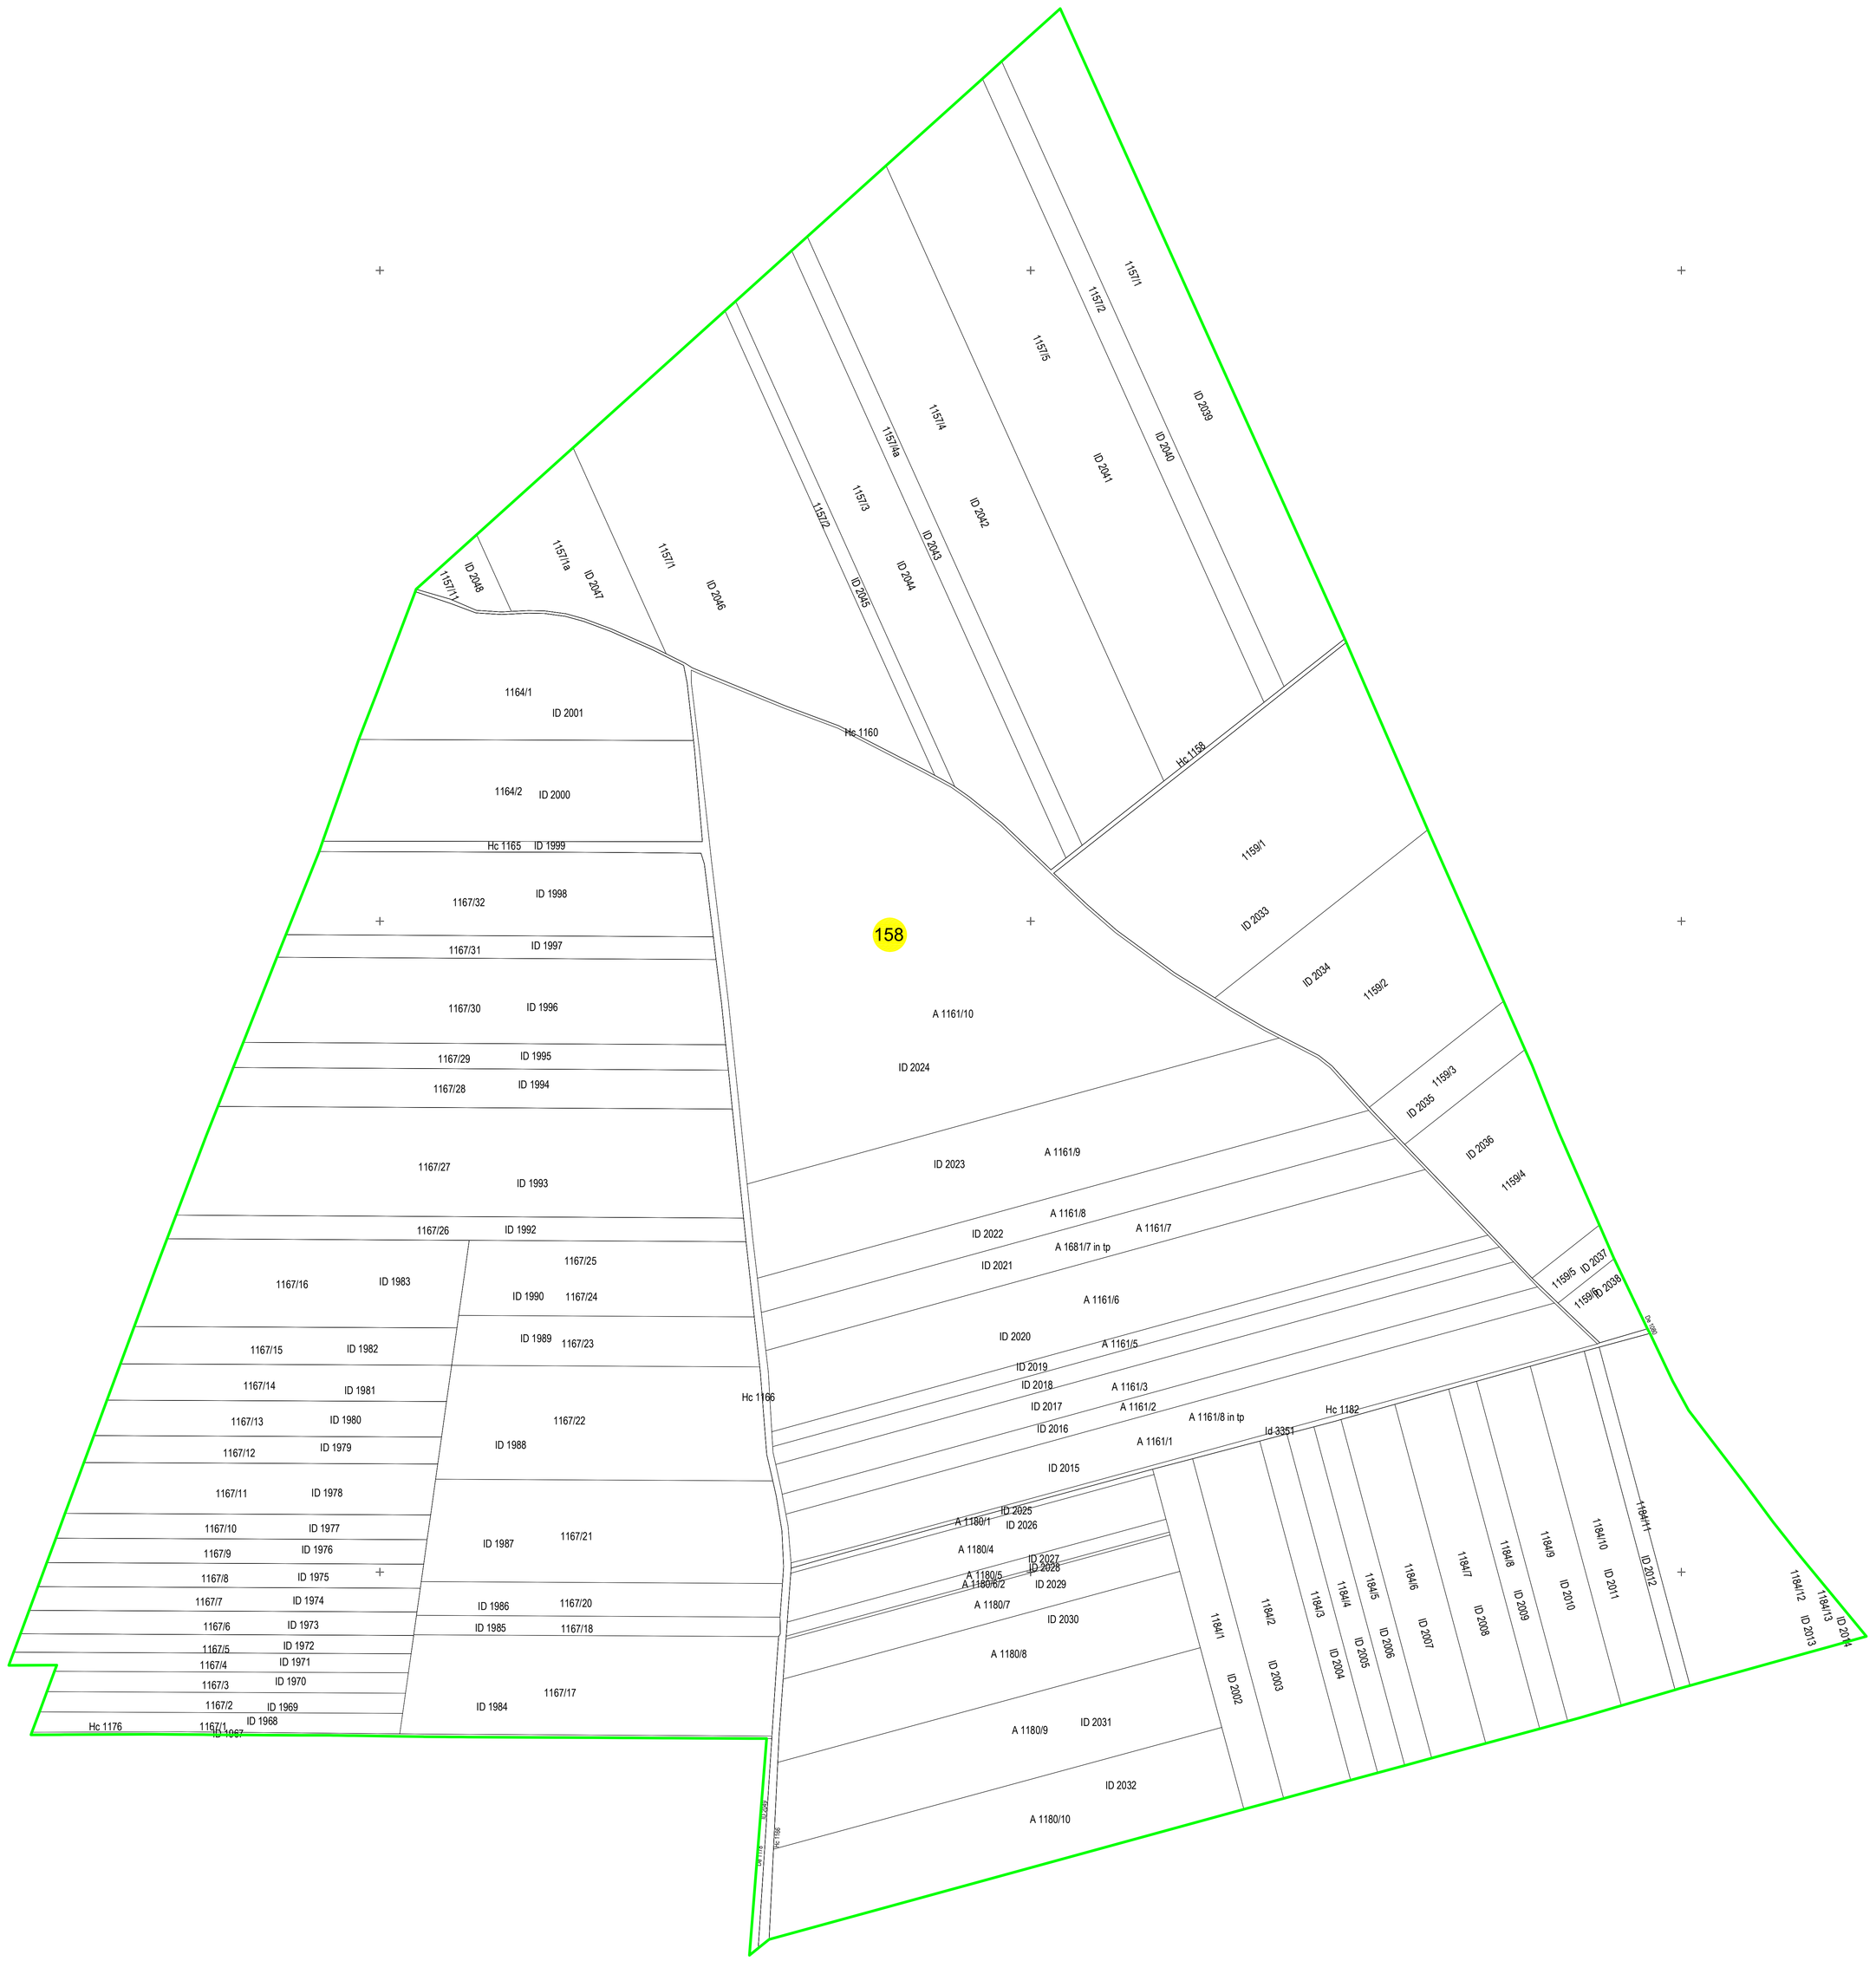

NAGY BARNA
Digitally signed by NAGY BARNA
Date: 2026.02.18 14:22:49 +02'00'

=LEGENDA=

Limita UAT	
Limita intravilan	
Limita sector cadastral	
Numar sector cadastral	1
Limia tarla/cvartal	
Numar tarla	T37
Limita imobil	
ID imobil	ID 274
Hidrografie	
Drumuri	
Stalp electric de beton	

Primar:

"Certific amplasamentul"

Intocmit:

RO-B-J NR.3202/29.05.2025 AGROTOPO CRIS SRL

RO-SM-F NR.0106/06.11.2015 SABAU V. GH. CRISTIAN

Sabau Cristian
OCPI SATU MARE, CN=RO-SM-F NR.0106/06.11.2015
18/02/2026 15:27:56 UTC+02