


PLAN CADASTRAL

UAT: Ciumești, județul: SATU MARE, Sect. cad. 49, planșa 1

Scara 1:2000

Sistem de proiecție: Stereografic 1970



Copie Spre Publicare

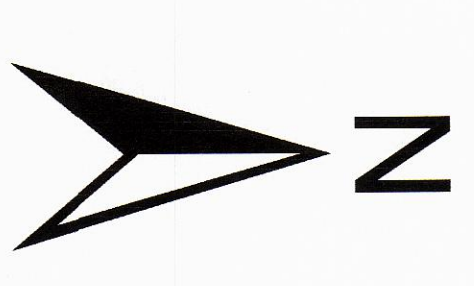

LEGENDA

| | |
|------------------|---------------------|
| Număr Sector | 49 |
| ID imobil | 463 - 512 573 - 658 |
| Limita sector | 722 725 |
| Limita imobil | |
| Limita UAT | |
| Număr topografic | 2240 - 2275 |
| Număr poștal | 37B |
| Podet | |
| Caroiaj | |

DISPUNEREA SECTORILOR CADASTRALE ÎN CADRUL UAT

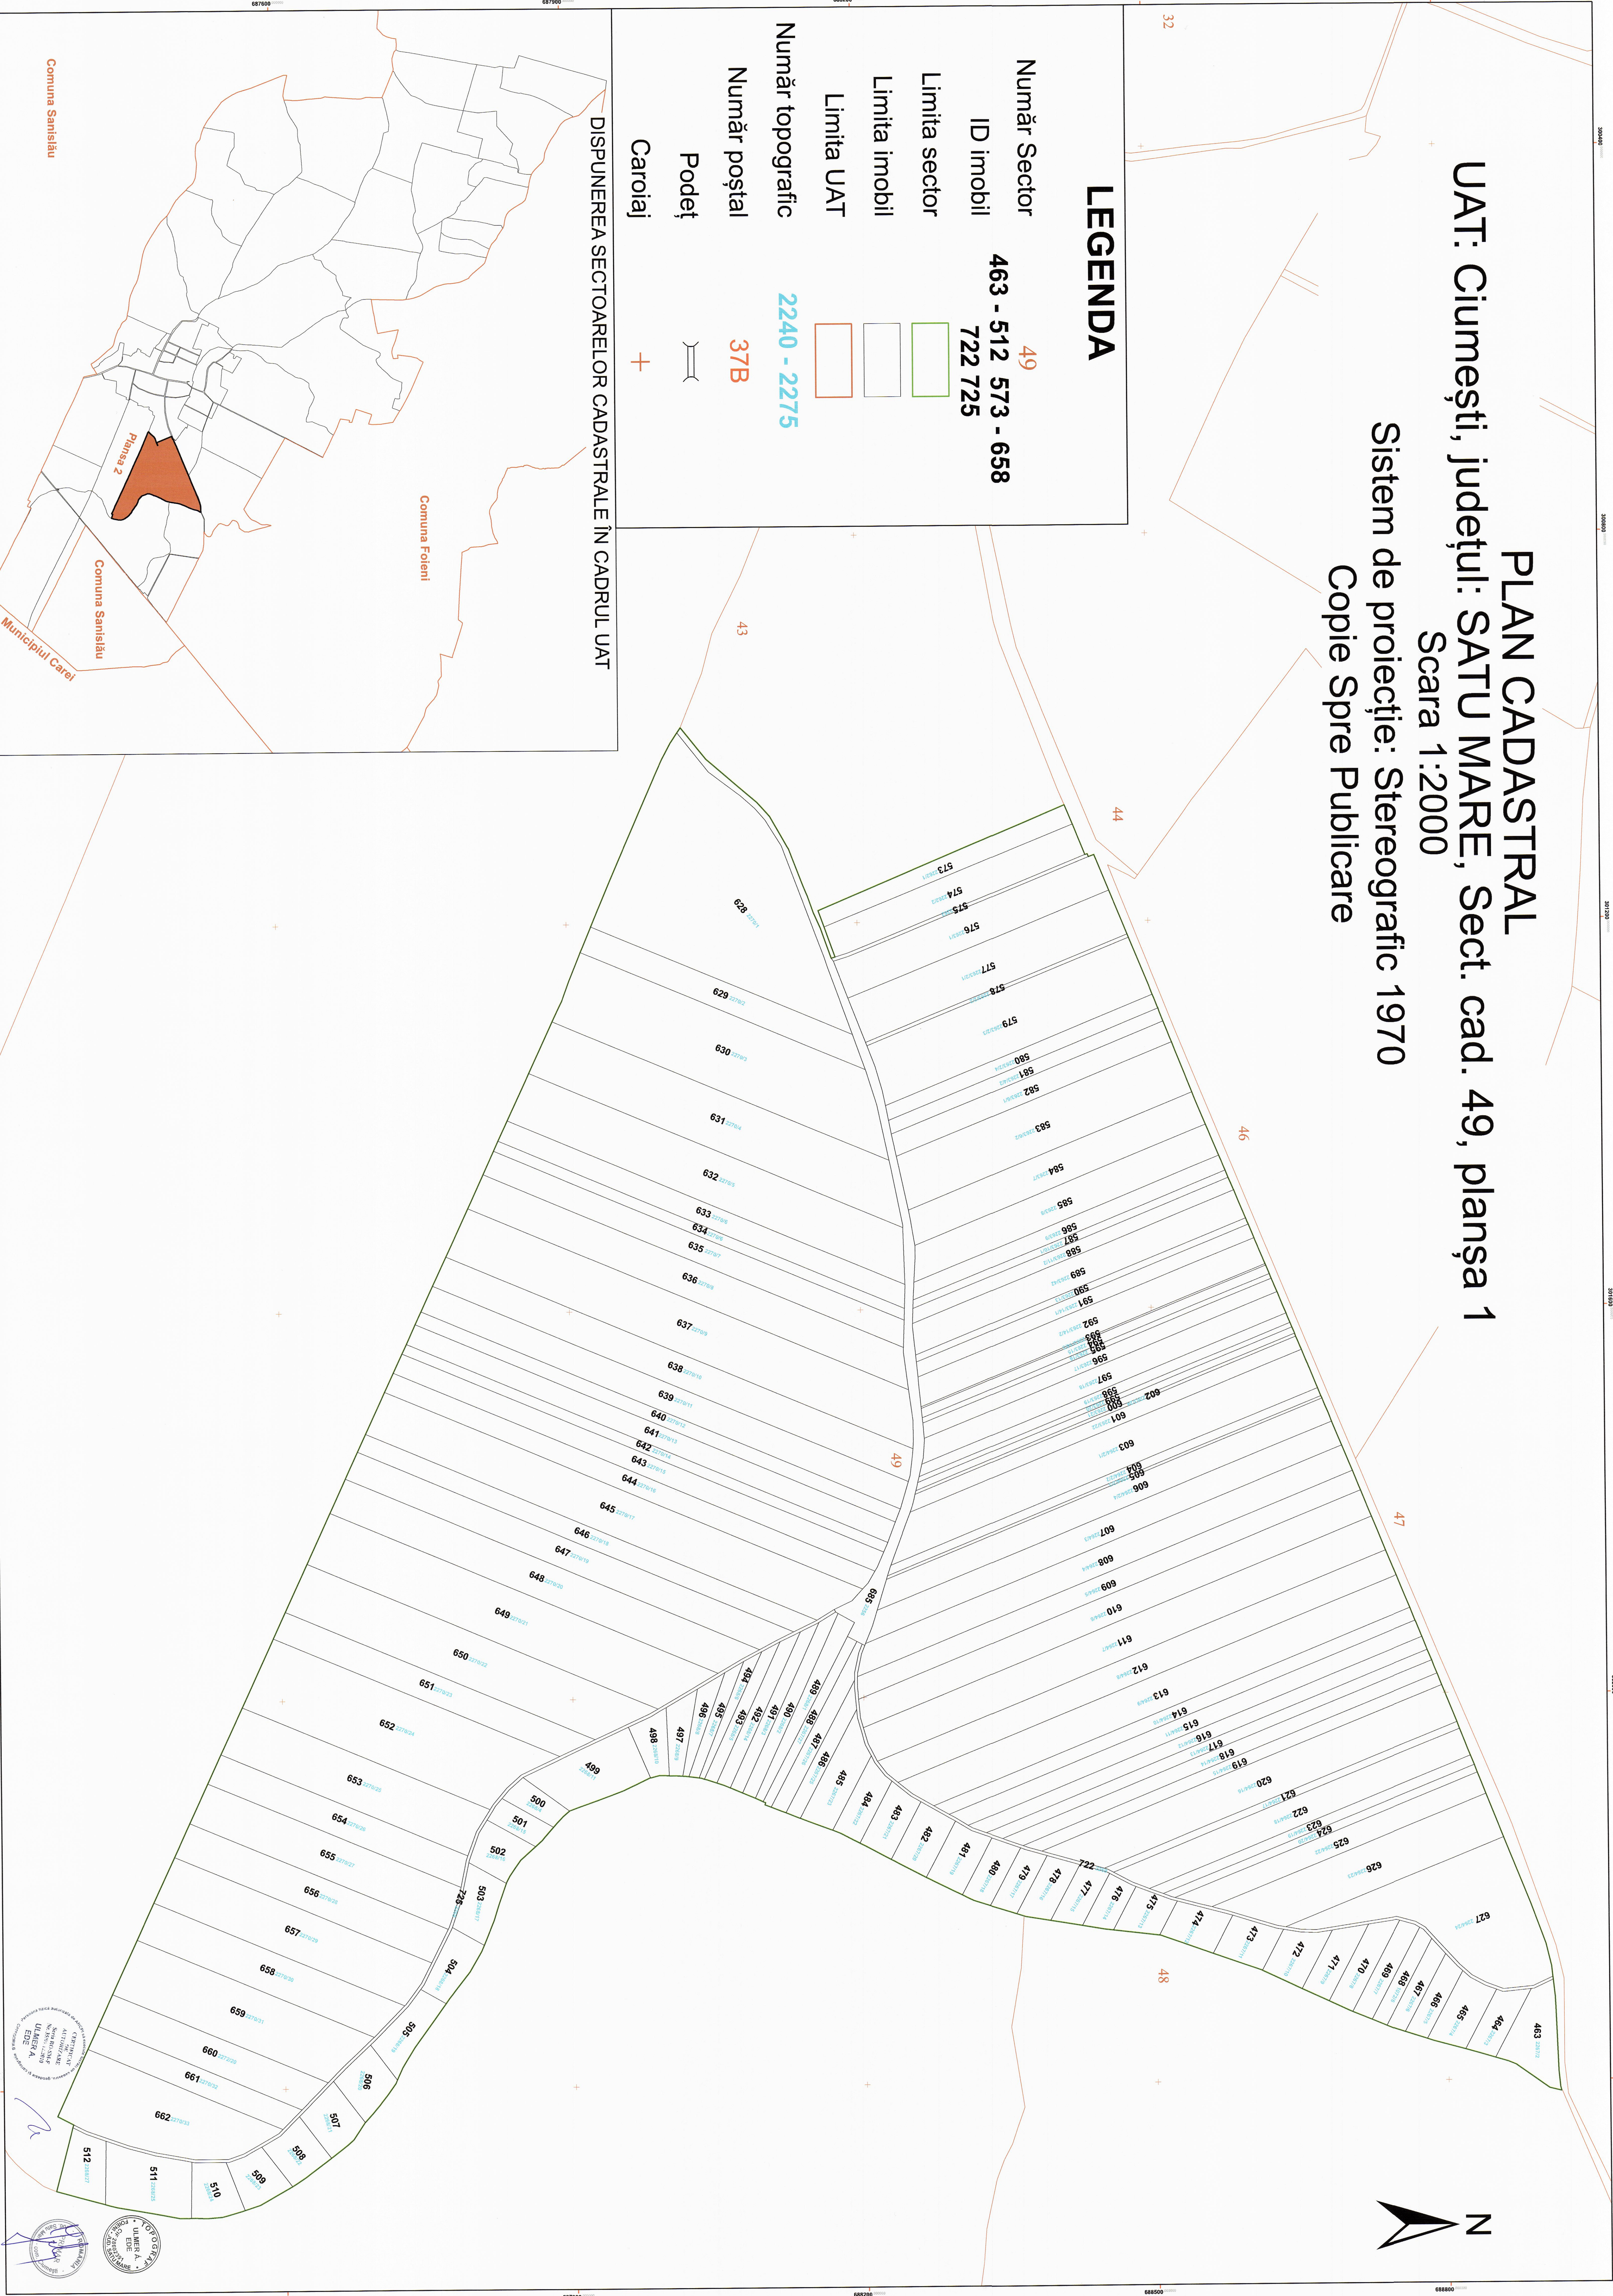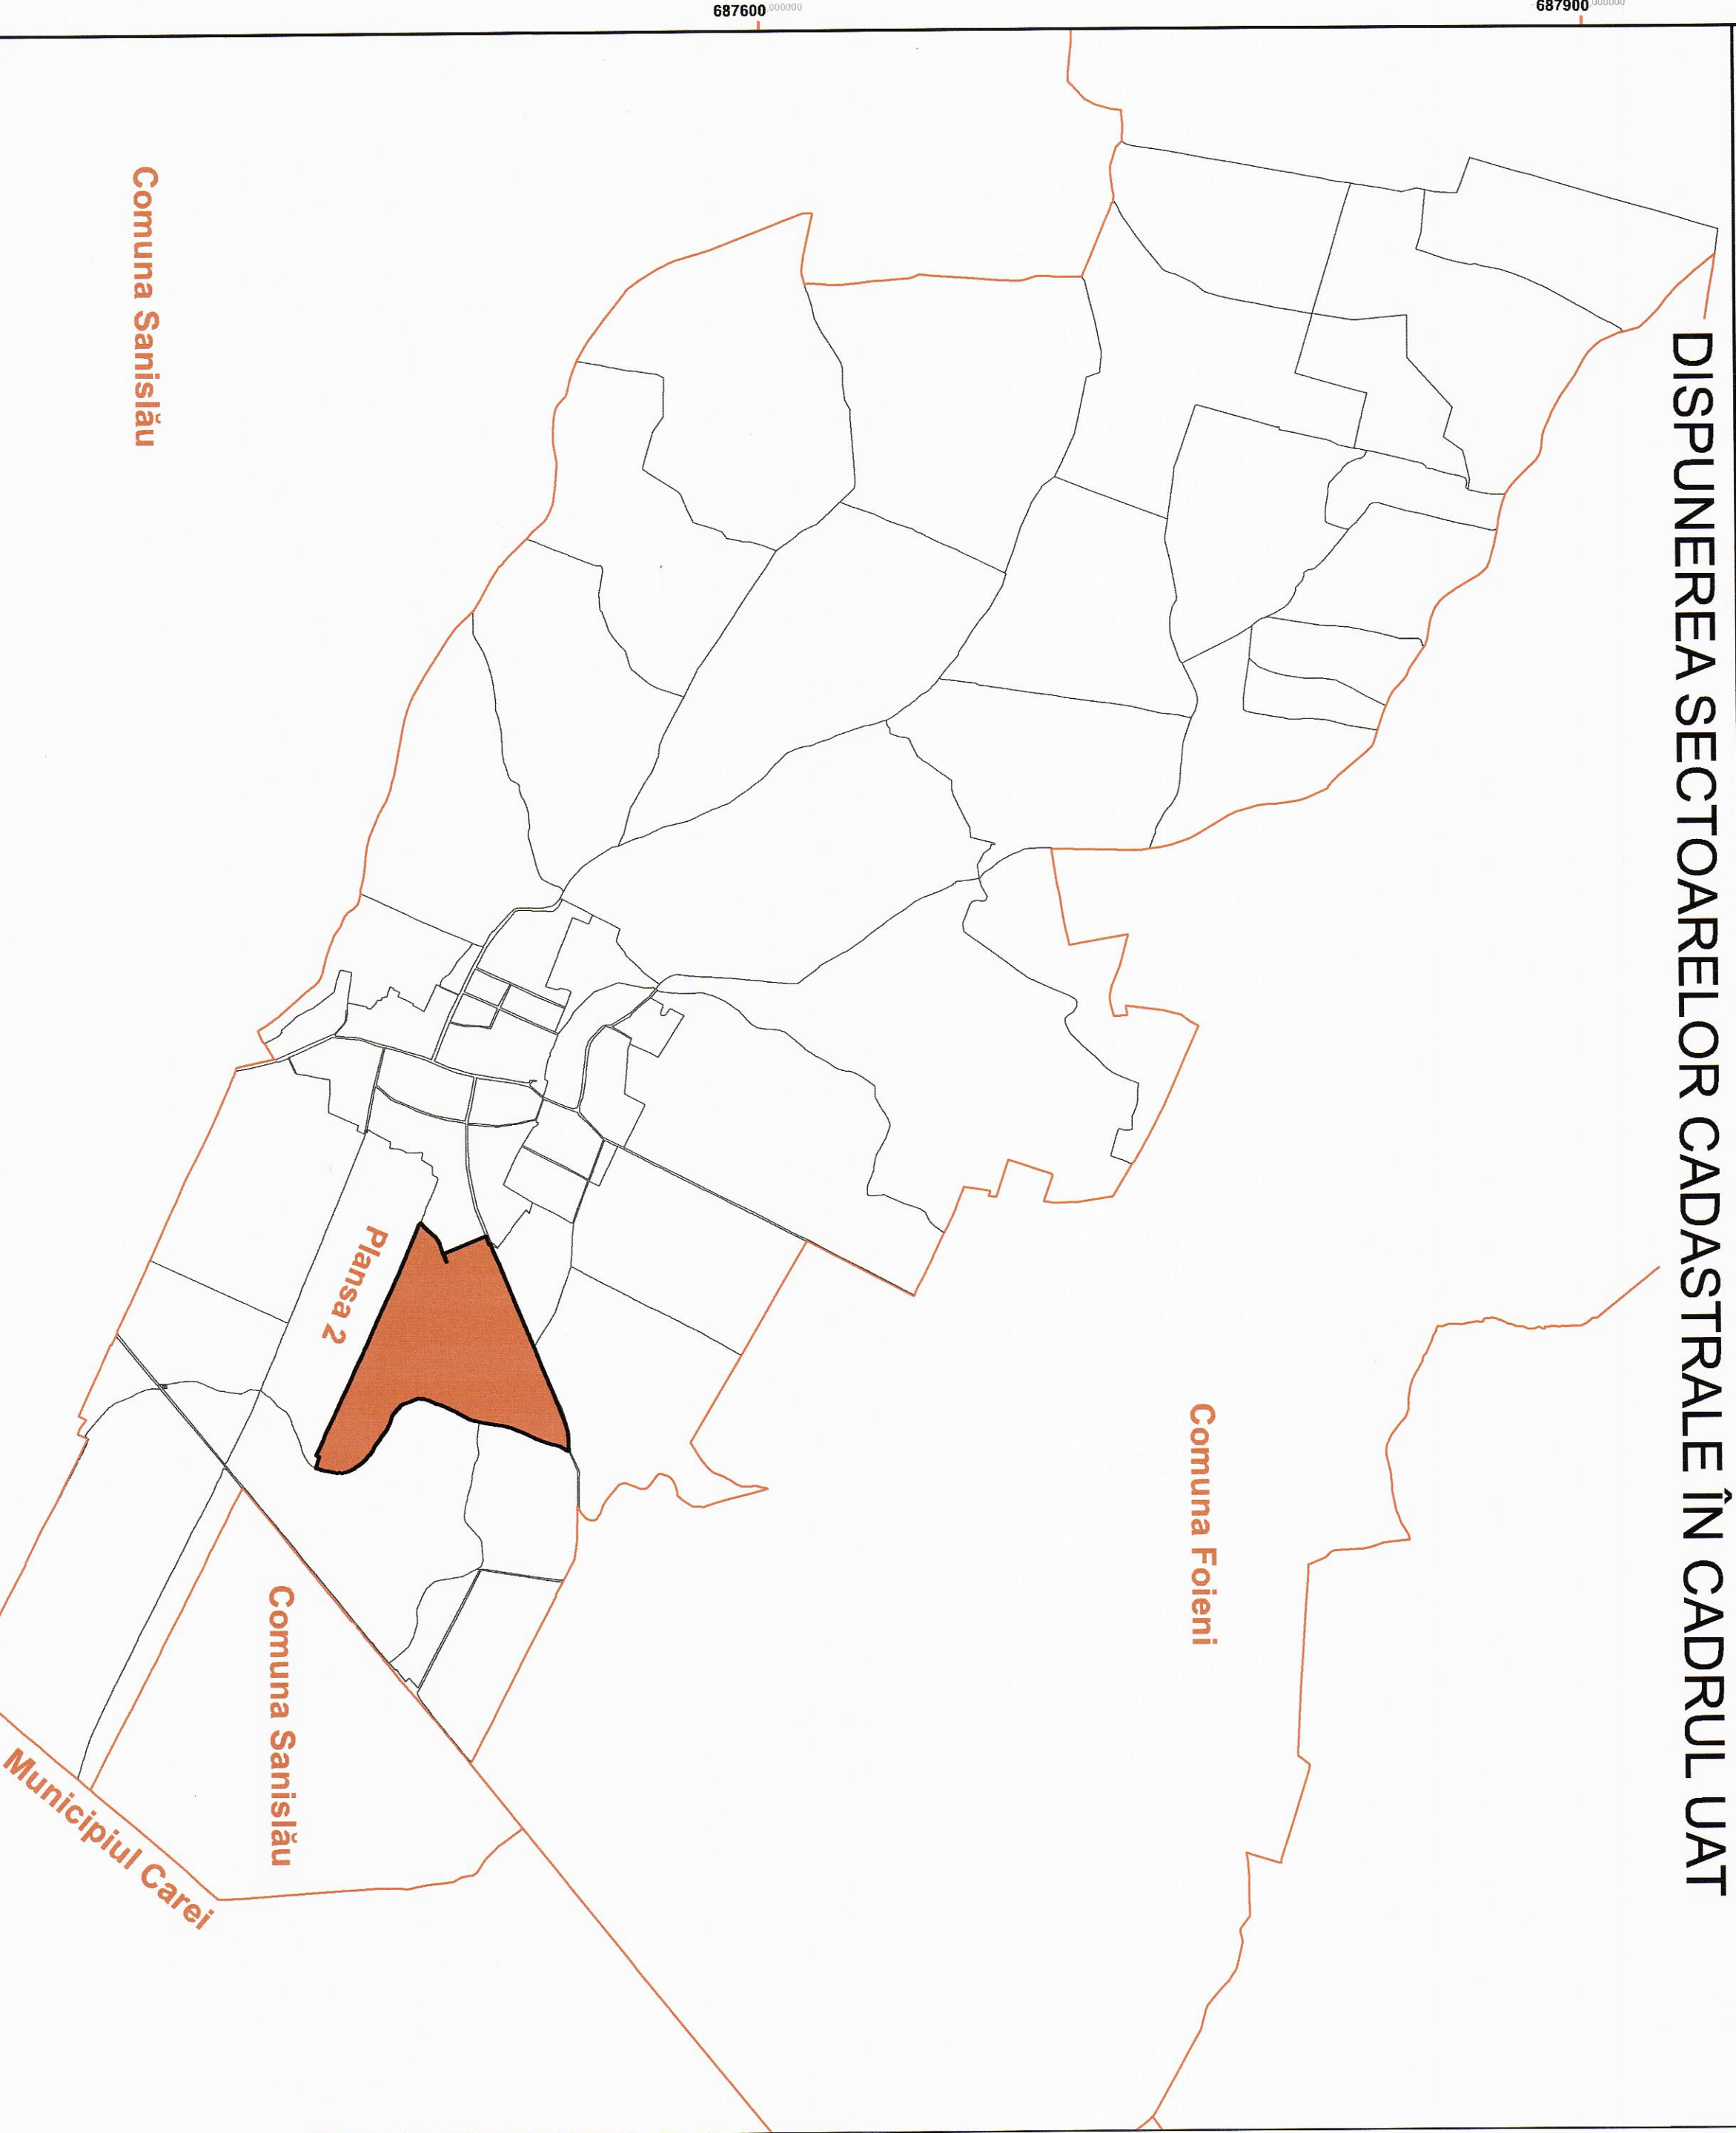

Official stamps and signatures. Includes a circular stamp from the 'Căminul de Cultură și Sport' and a signature 'R'. There are also several rectangular stamps from the 'Comuna Ciumești' and 'Județul Satu Mare'.