

PLAN CADASTRAL
 U.A.T. Halmeu, județului: SATU MARE
 Sect. cad. 39, Planșa nr. 1

Scara 1:2000
 Sistem de Proiecție Stereografic 1970
 Copie spre Publicare



LEGENDA

Numar Sector **39**

ID imobil 852

Cod construcție C1

Limita sector

Limita imobil

Limita UAT

Limita intravilan


Numar topografic 677/17

Limita constructie

Podet) (

Caroiaj +

**DISPUNEREA SECTOARELOR CADASTRALE
 ÎN CADRUL U.A.T.-ULUI HALMEU**

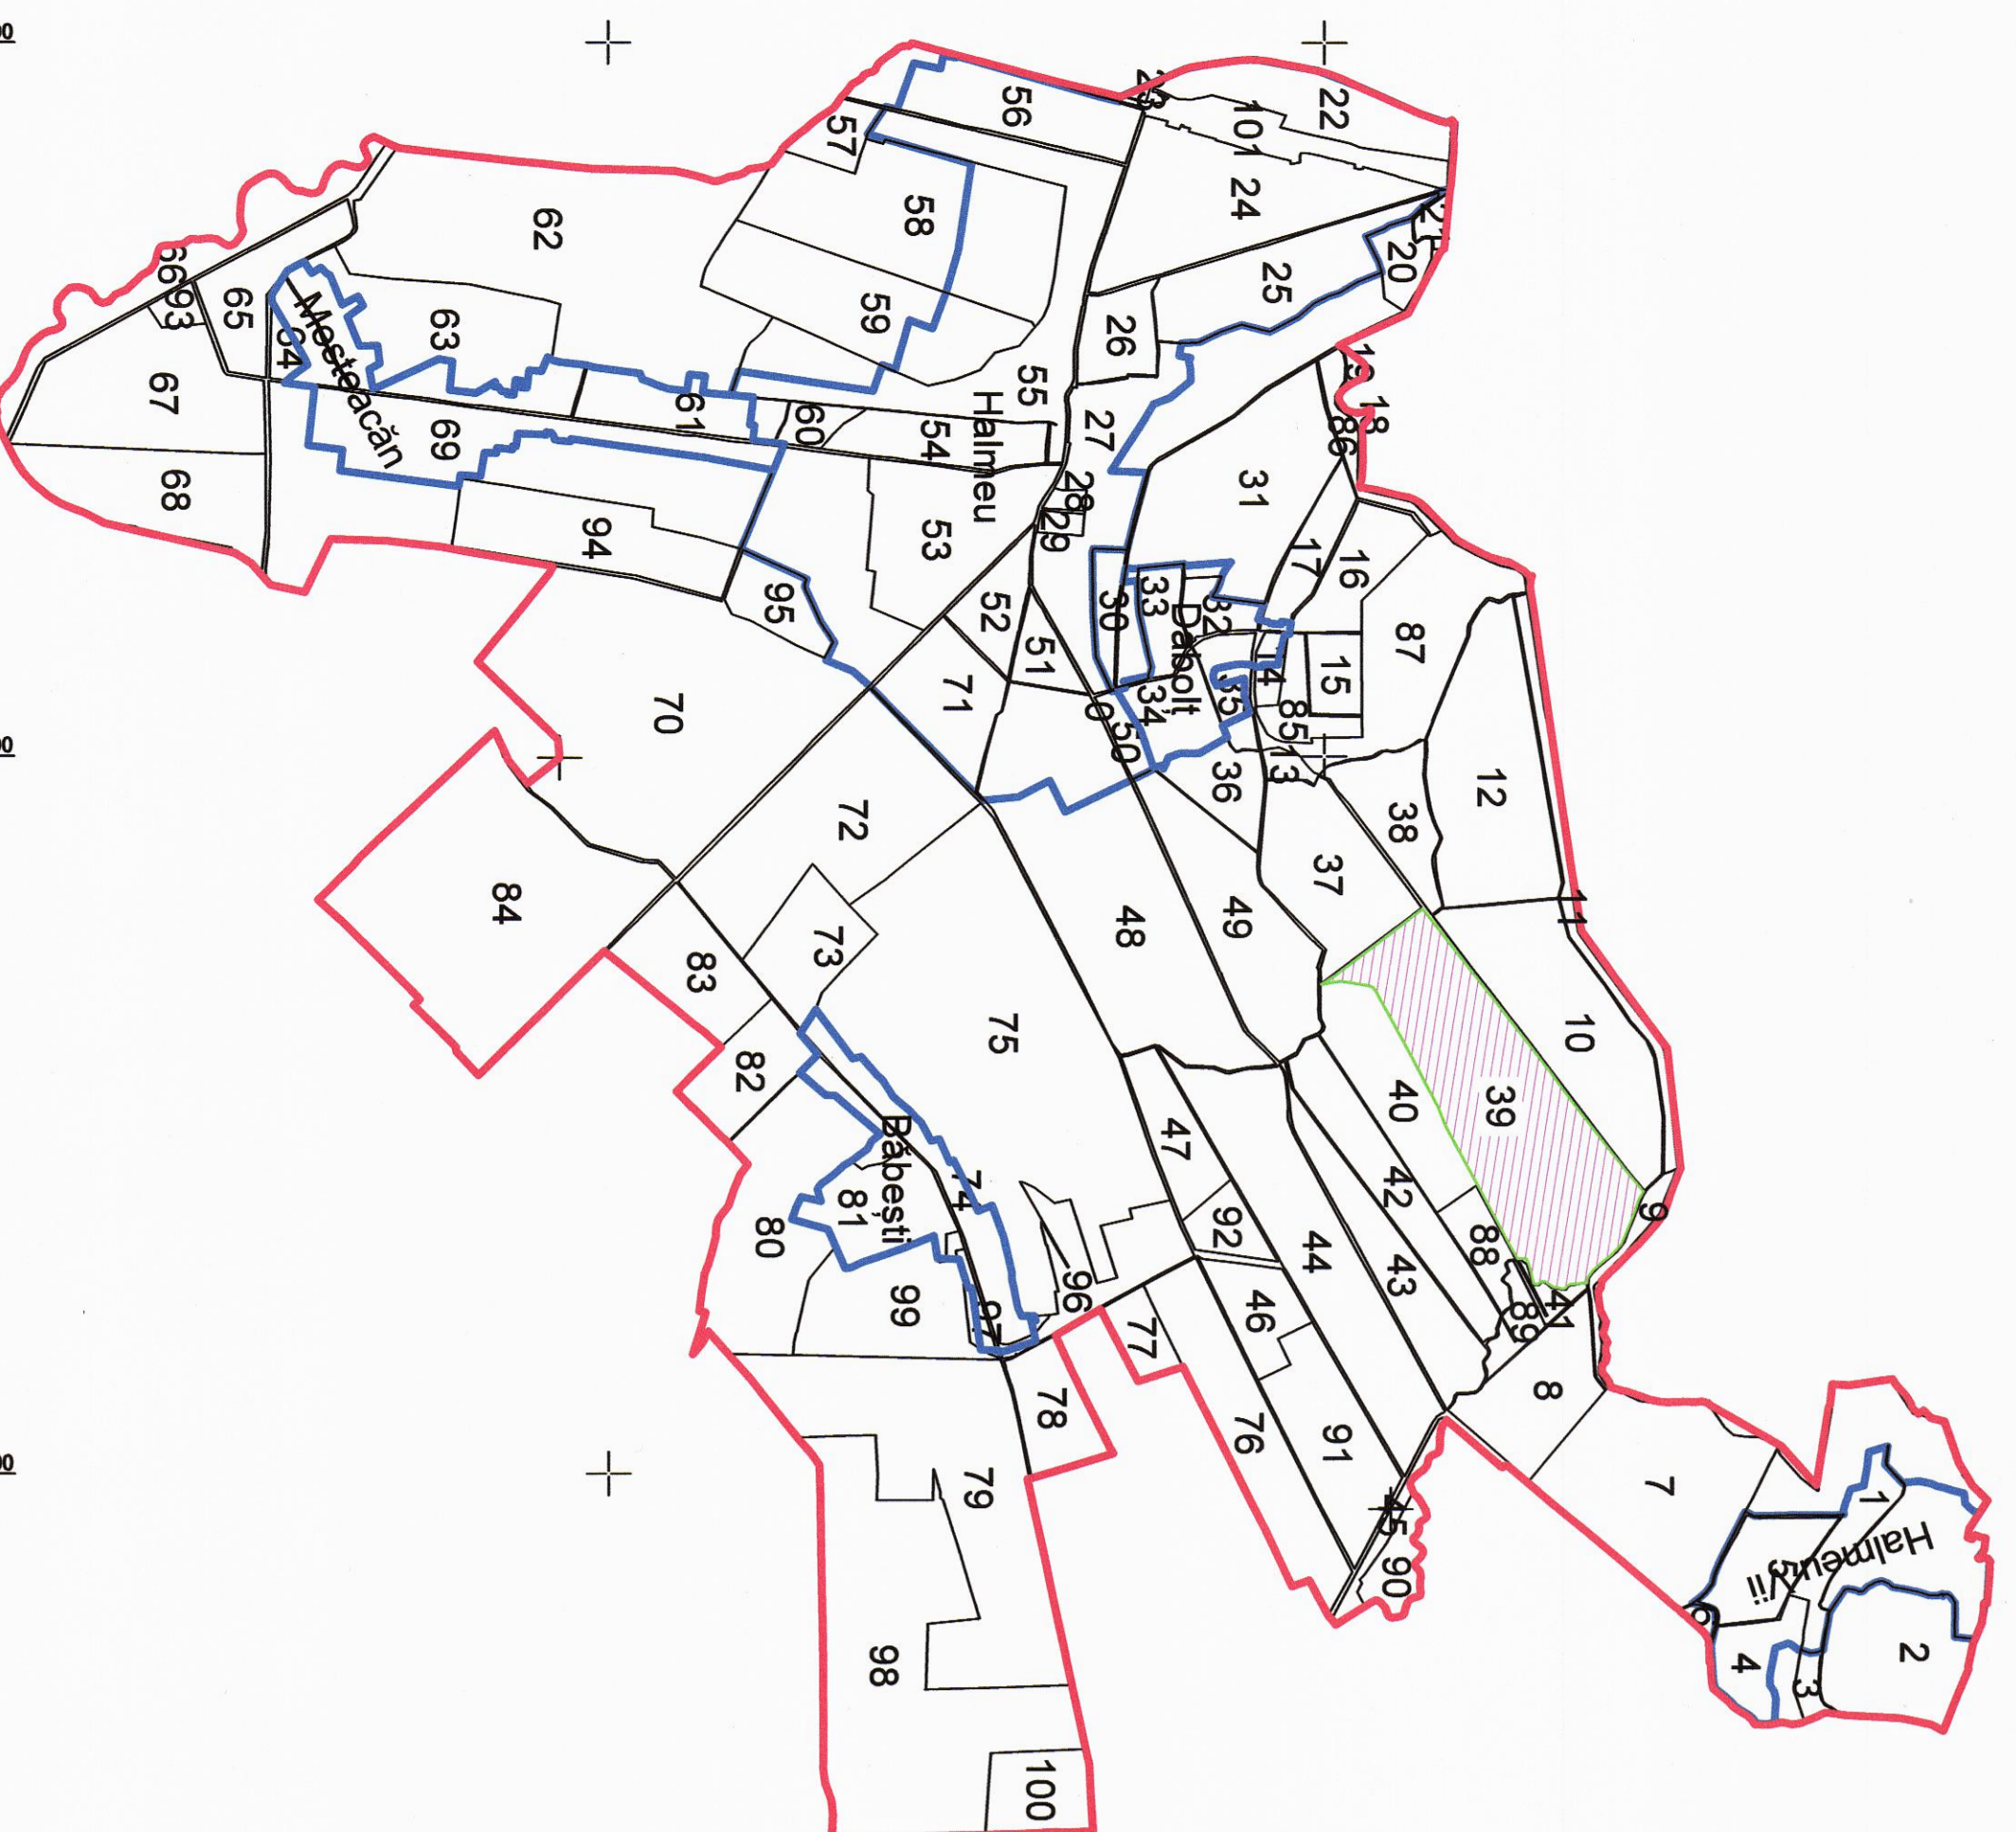

Linia de racordare cu Planșa nr. 2

Linia de racordare cu Planșa nr. 2

Executant: SC TOPO LIKY SRL
 prim ing. Pura Ioan Dan
 Data: 10.05.2021

