


# PLAN CADASTRAL

U.A.T. Halmeu, județului: SATU MARE  
Sect. cad. 39, Planșa nr. 2

Scara 1:2000  
Sistem de Proiecție Stereografic 1970  
Copie spre Publicare

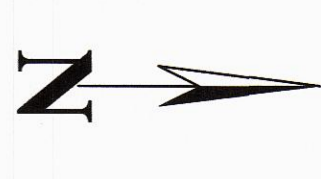


Linia de racordare cu Planșa nr. 1

## LEGENDA

Numar Sector	<b>39</b>
ID imobil	869
Cod construcție	C1
Limita sector	
Limita imobil	
Limita UAT	
Limita intravilan	
Numar topografic	677/30
Limita constructie	
Podet	) (
Carotaj	+ +

## DISPUNEREA SECTOARELOR CADASTRALE ÎN CADRUL U.A.T.-ULUI HALMEU

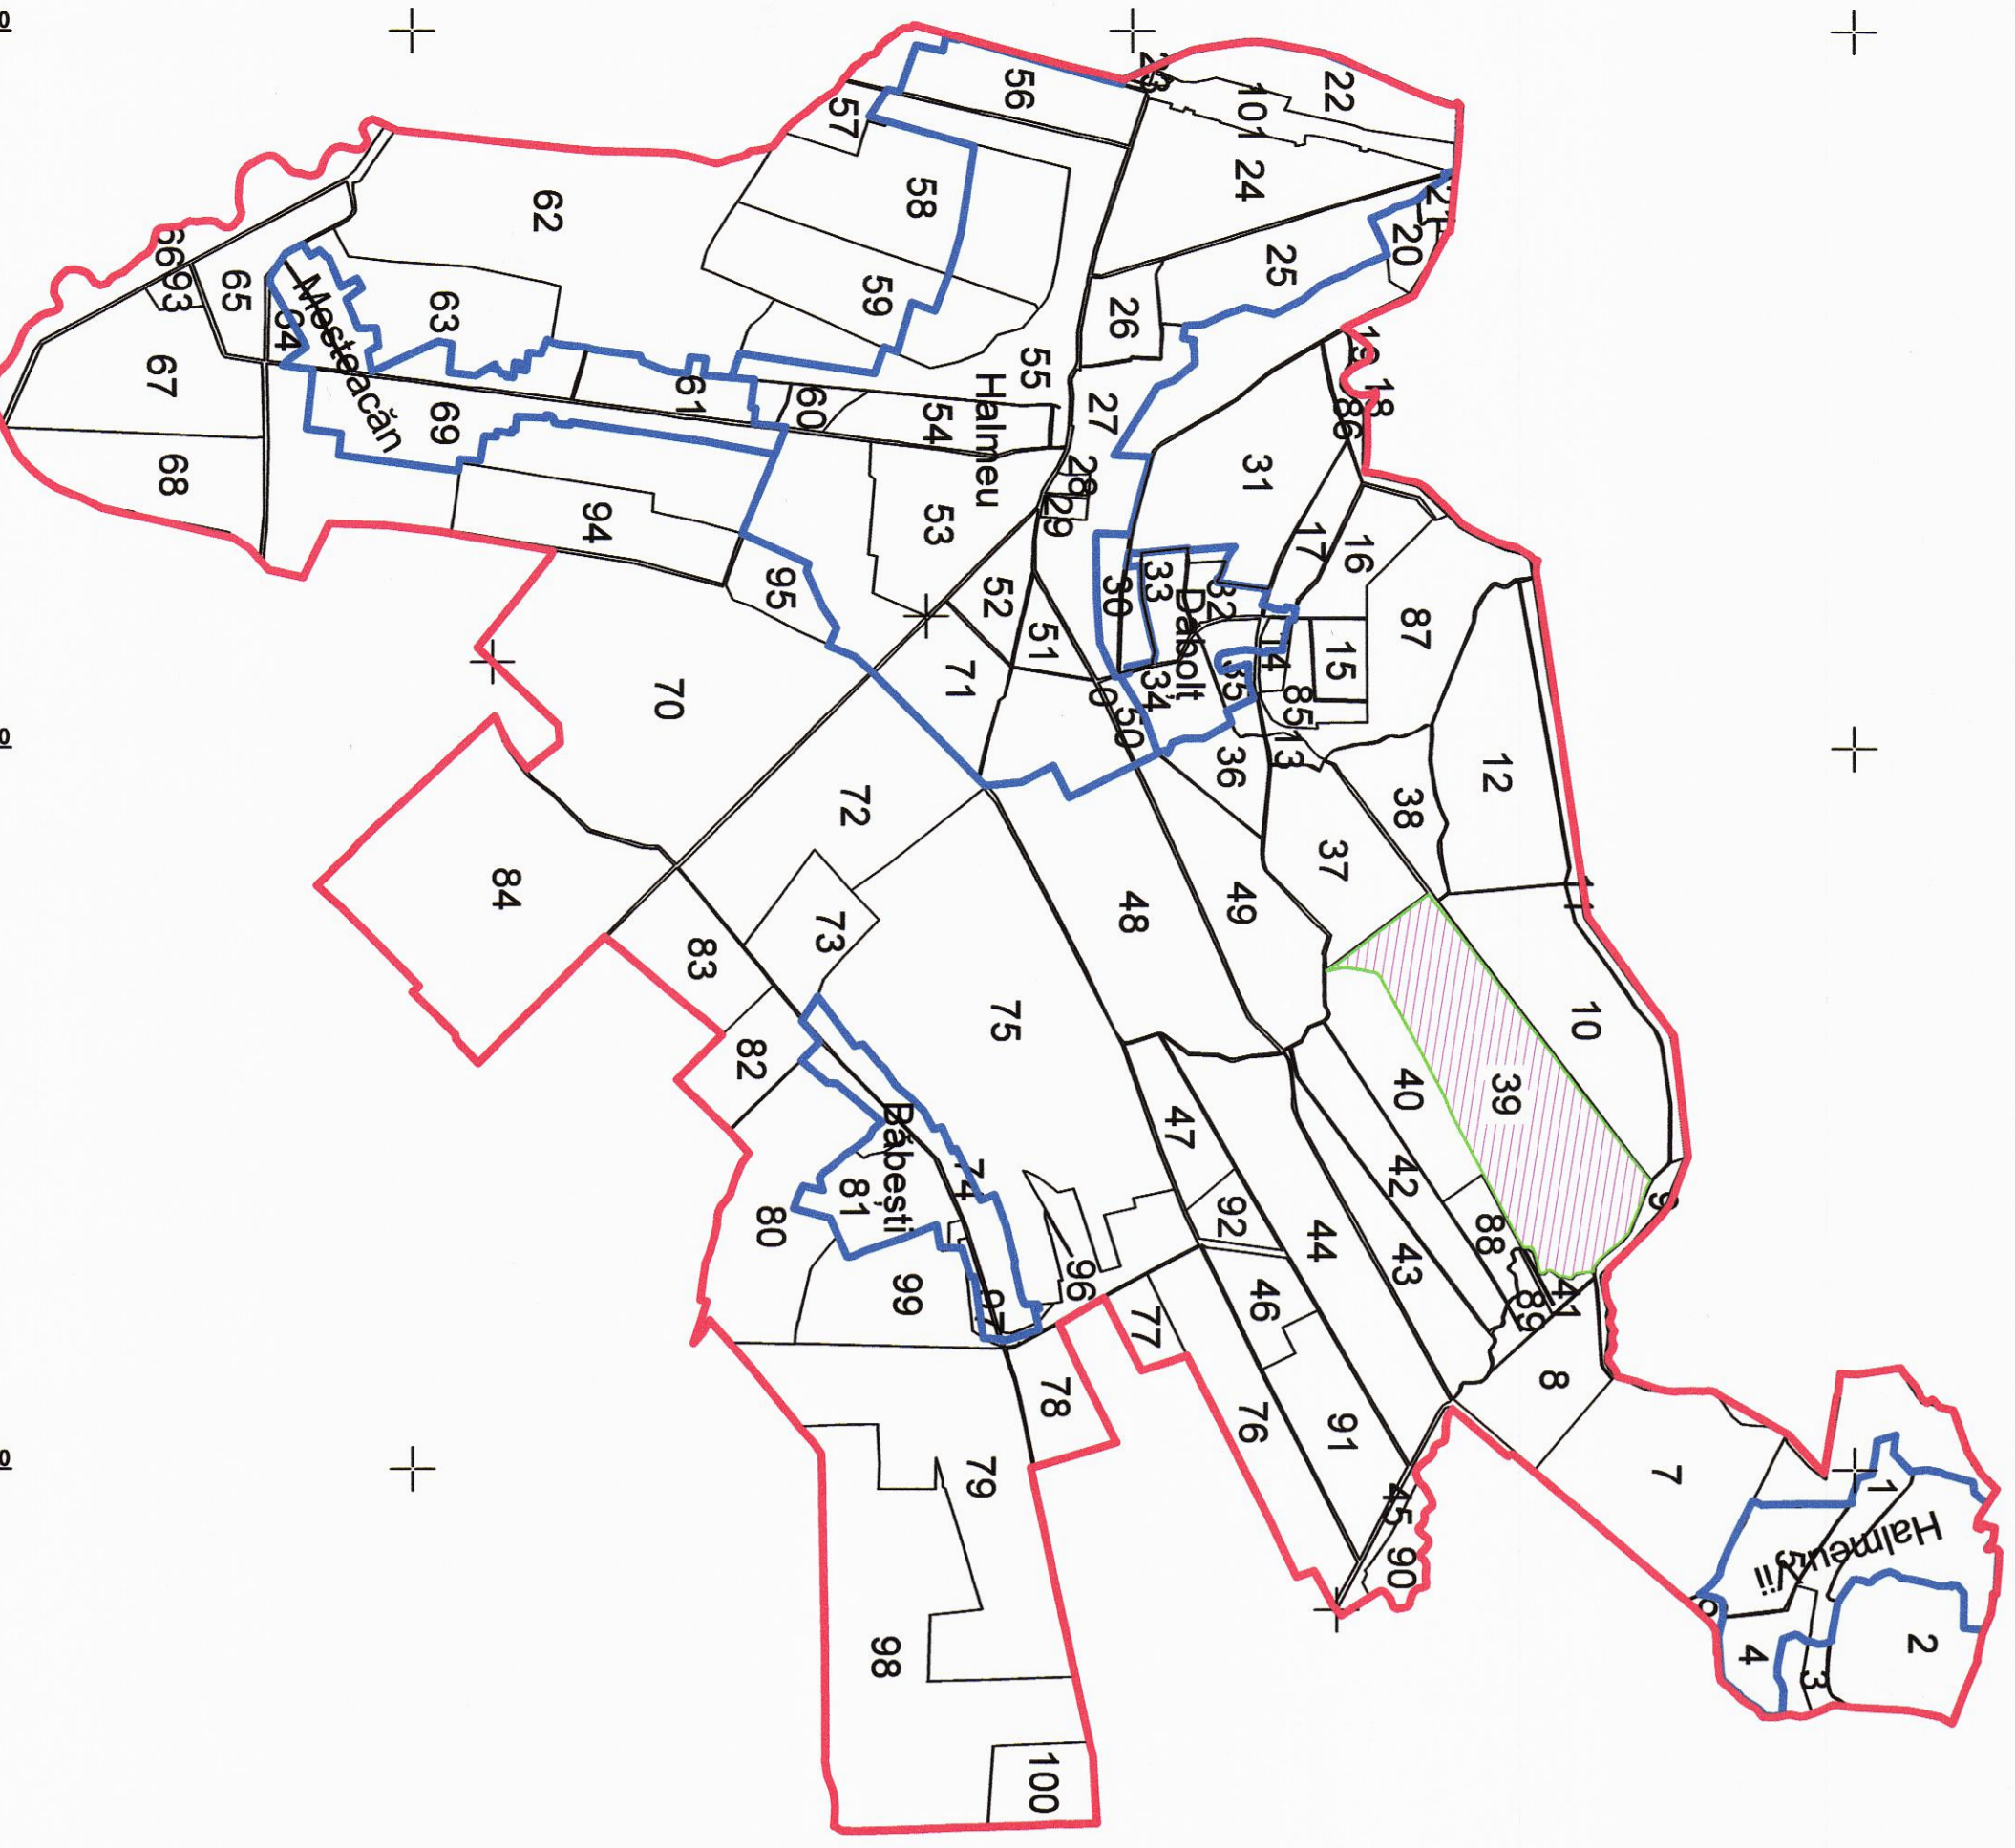

Linia de racordare cu Planșa nr. 1

Linia de racordare cu Planșa nr. 1

Executant: SC TOPO LIKY SRL  
prin Ing. Pavelean Dan  
Data: 10.05.2021

