


DISPUNEREA SECTOARELOR CADASTRALE
ÎN CADRUL U.A.T.-ULUI HALMEU

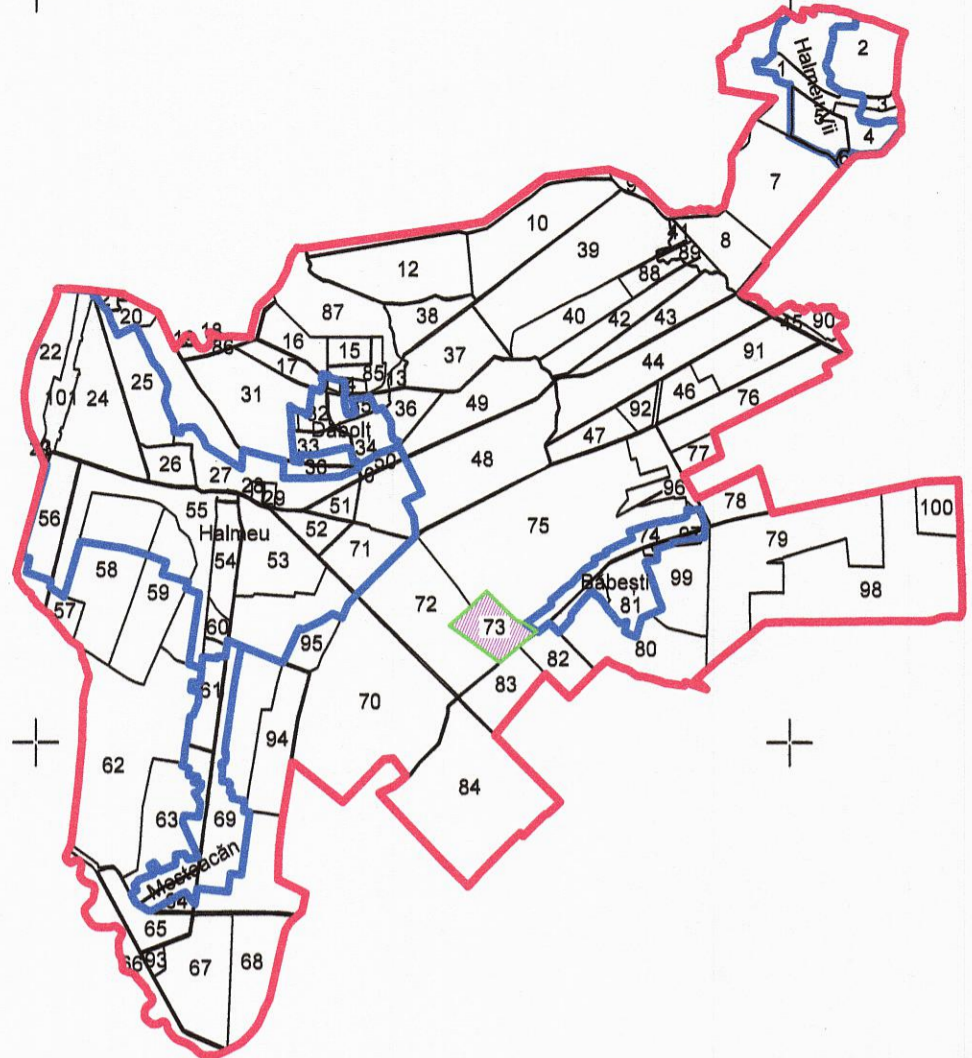


PLAN CADASTRAL

U.A.T. Halmeu, județul SATU MARE, Sect. cad. 73

Scara 1:2000

Sistem de Proiecție Stereografic 1970
Copie spre Publicare

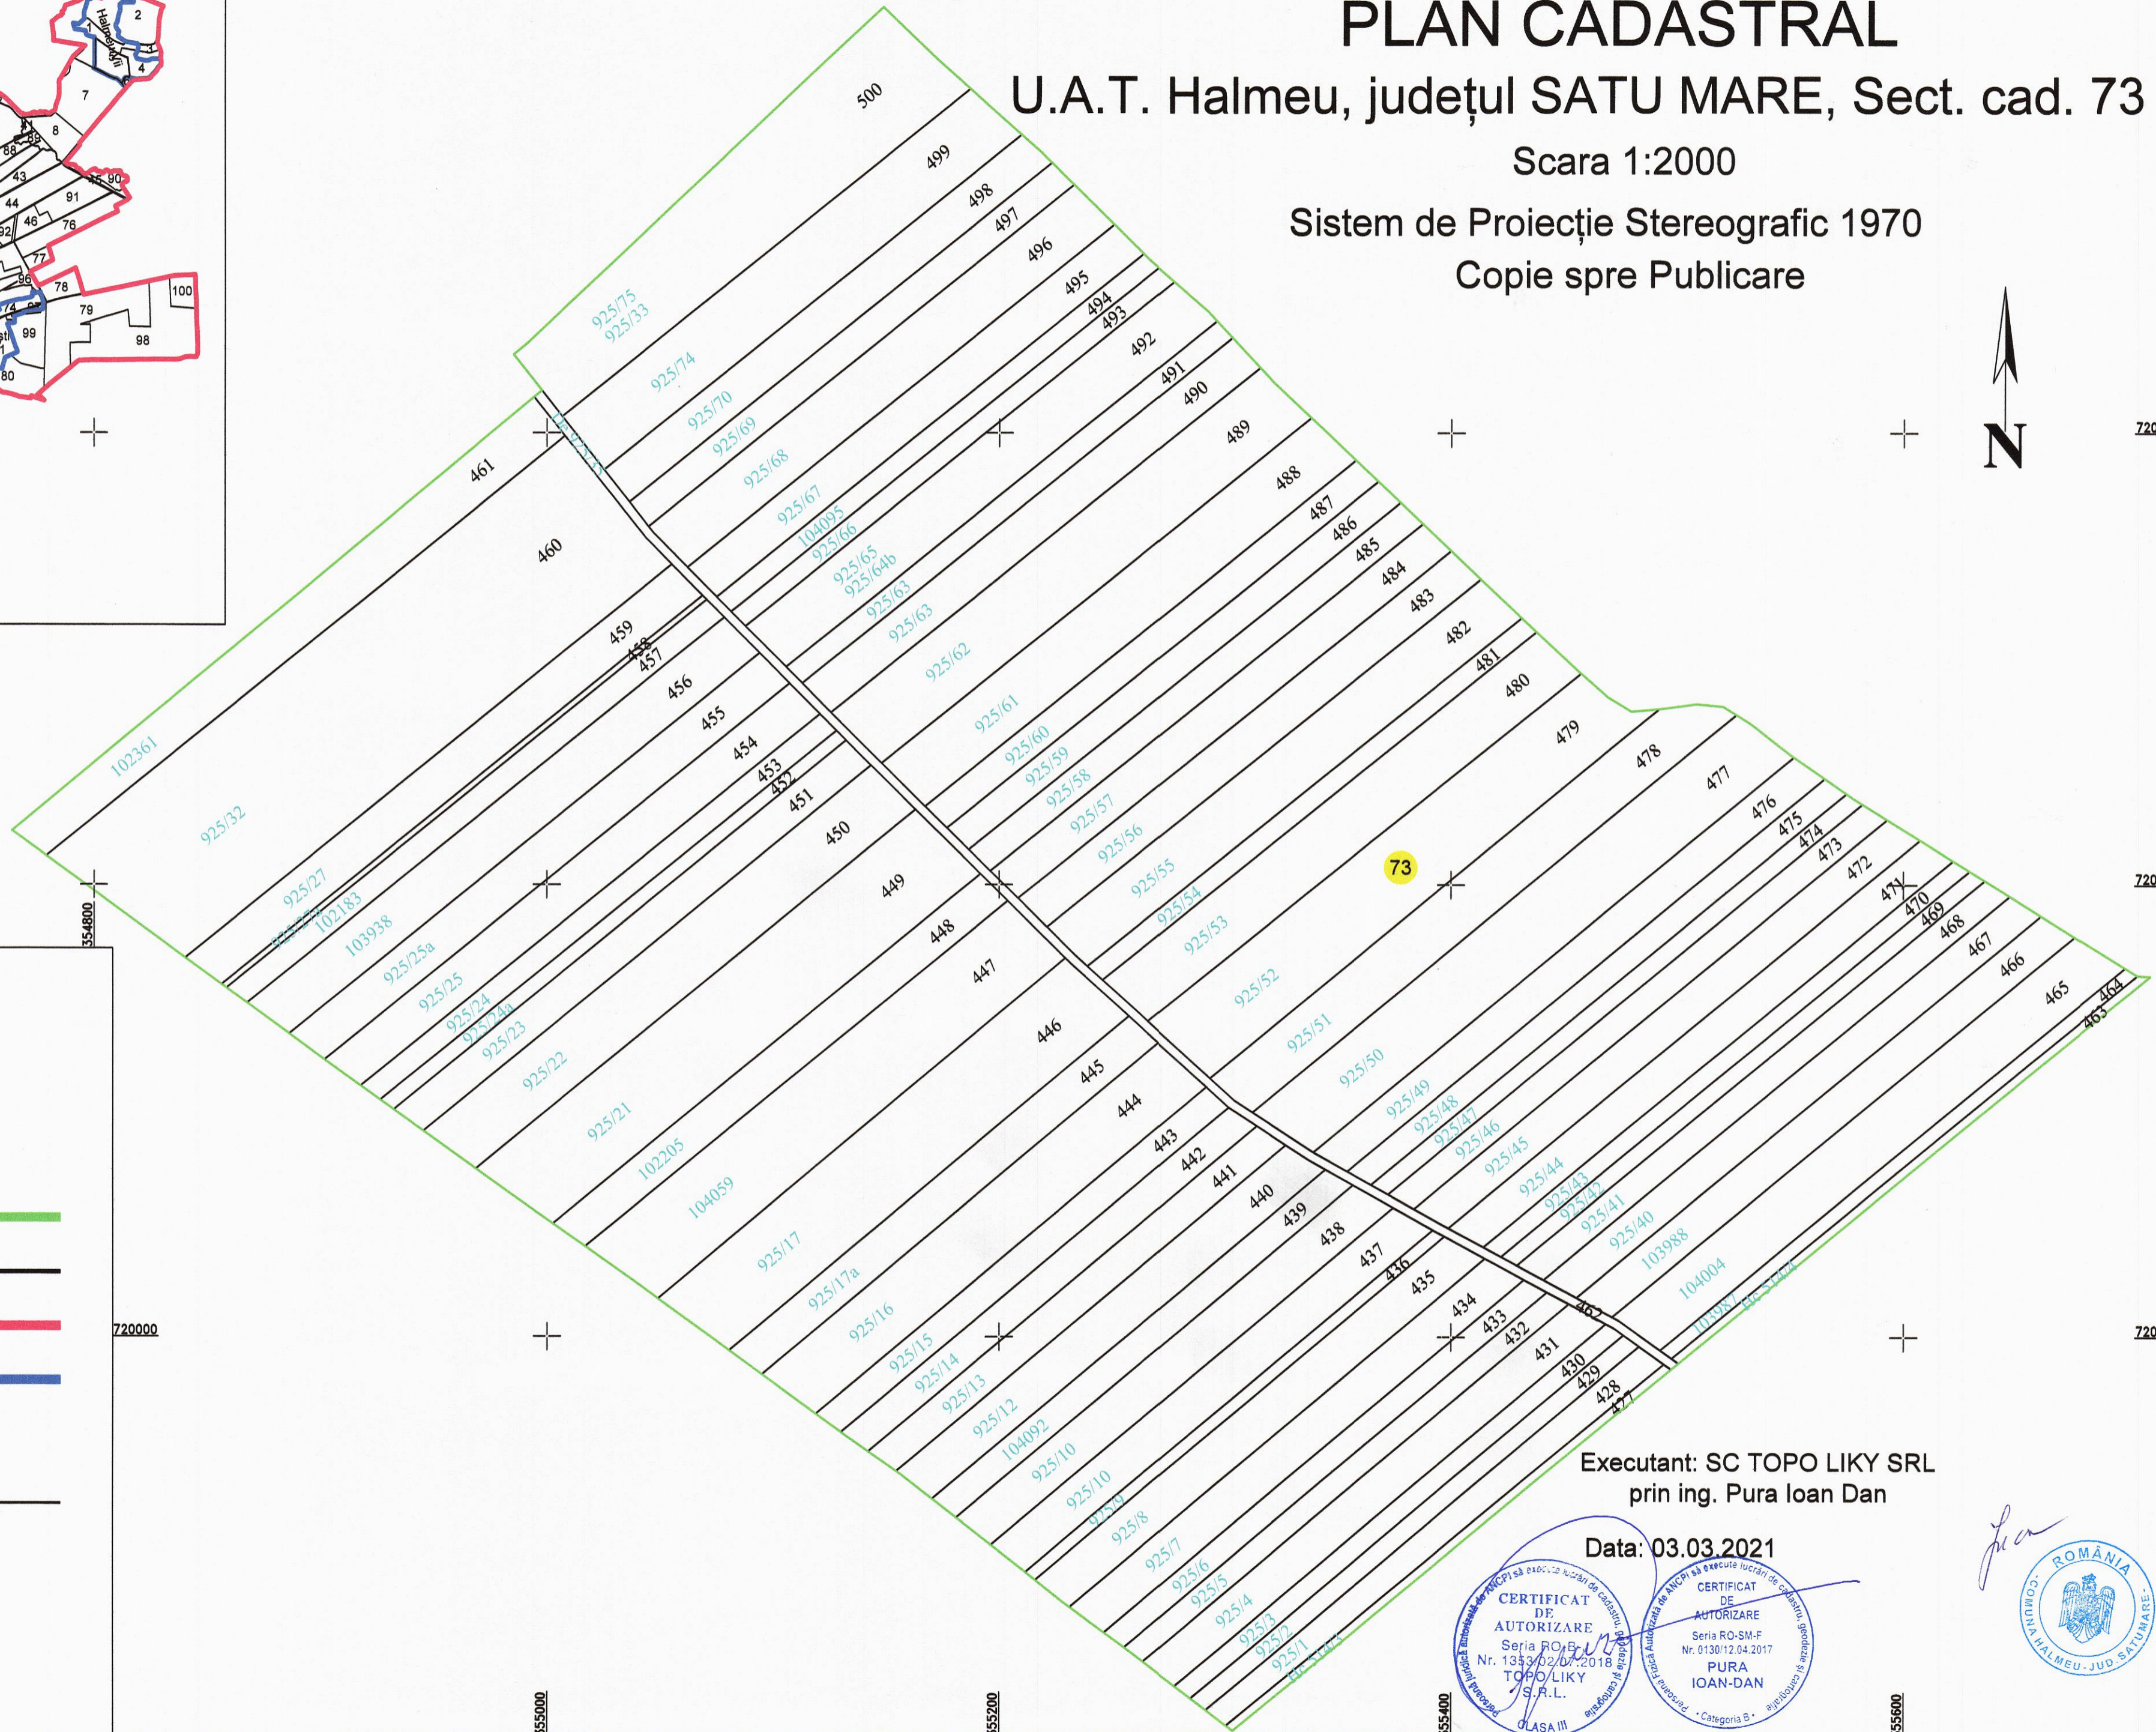

LEGENDA

- Numar Sector **73**
- ID imobil 428
- Limita sector —
- Limita imobil —
- Limita UAT —
- Limita intravilan —
- Numar topografic 925/1
- Limita constructie —
- Podet } <
- Caroiaj +

Executant: SC TOPO LIKY SRL
prin ing. Pura Ioan Dan

Data: 03.03.2021

CERTIFICAT DE AUTORIZARE
Seria RO-SM-F
Nr. 1353/02/07-2018
TOPO LIKY S.R.L.
OLASA III

CERTIFICAT DE AUTORIZARE
Seria RO-SM-F
Nr. 0130/12.04.2017
PURA IOAN-DAN
Categorie B

