


PLAN CADASTRAL  
 U.A.T. HODOD  
 JUDETUL SATU MARE  
 Sector 53  
 Scara 1:2000  
 Sistem de proiectie STEREO 70  
 Plansa 3  
 Copie spre publicare

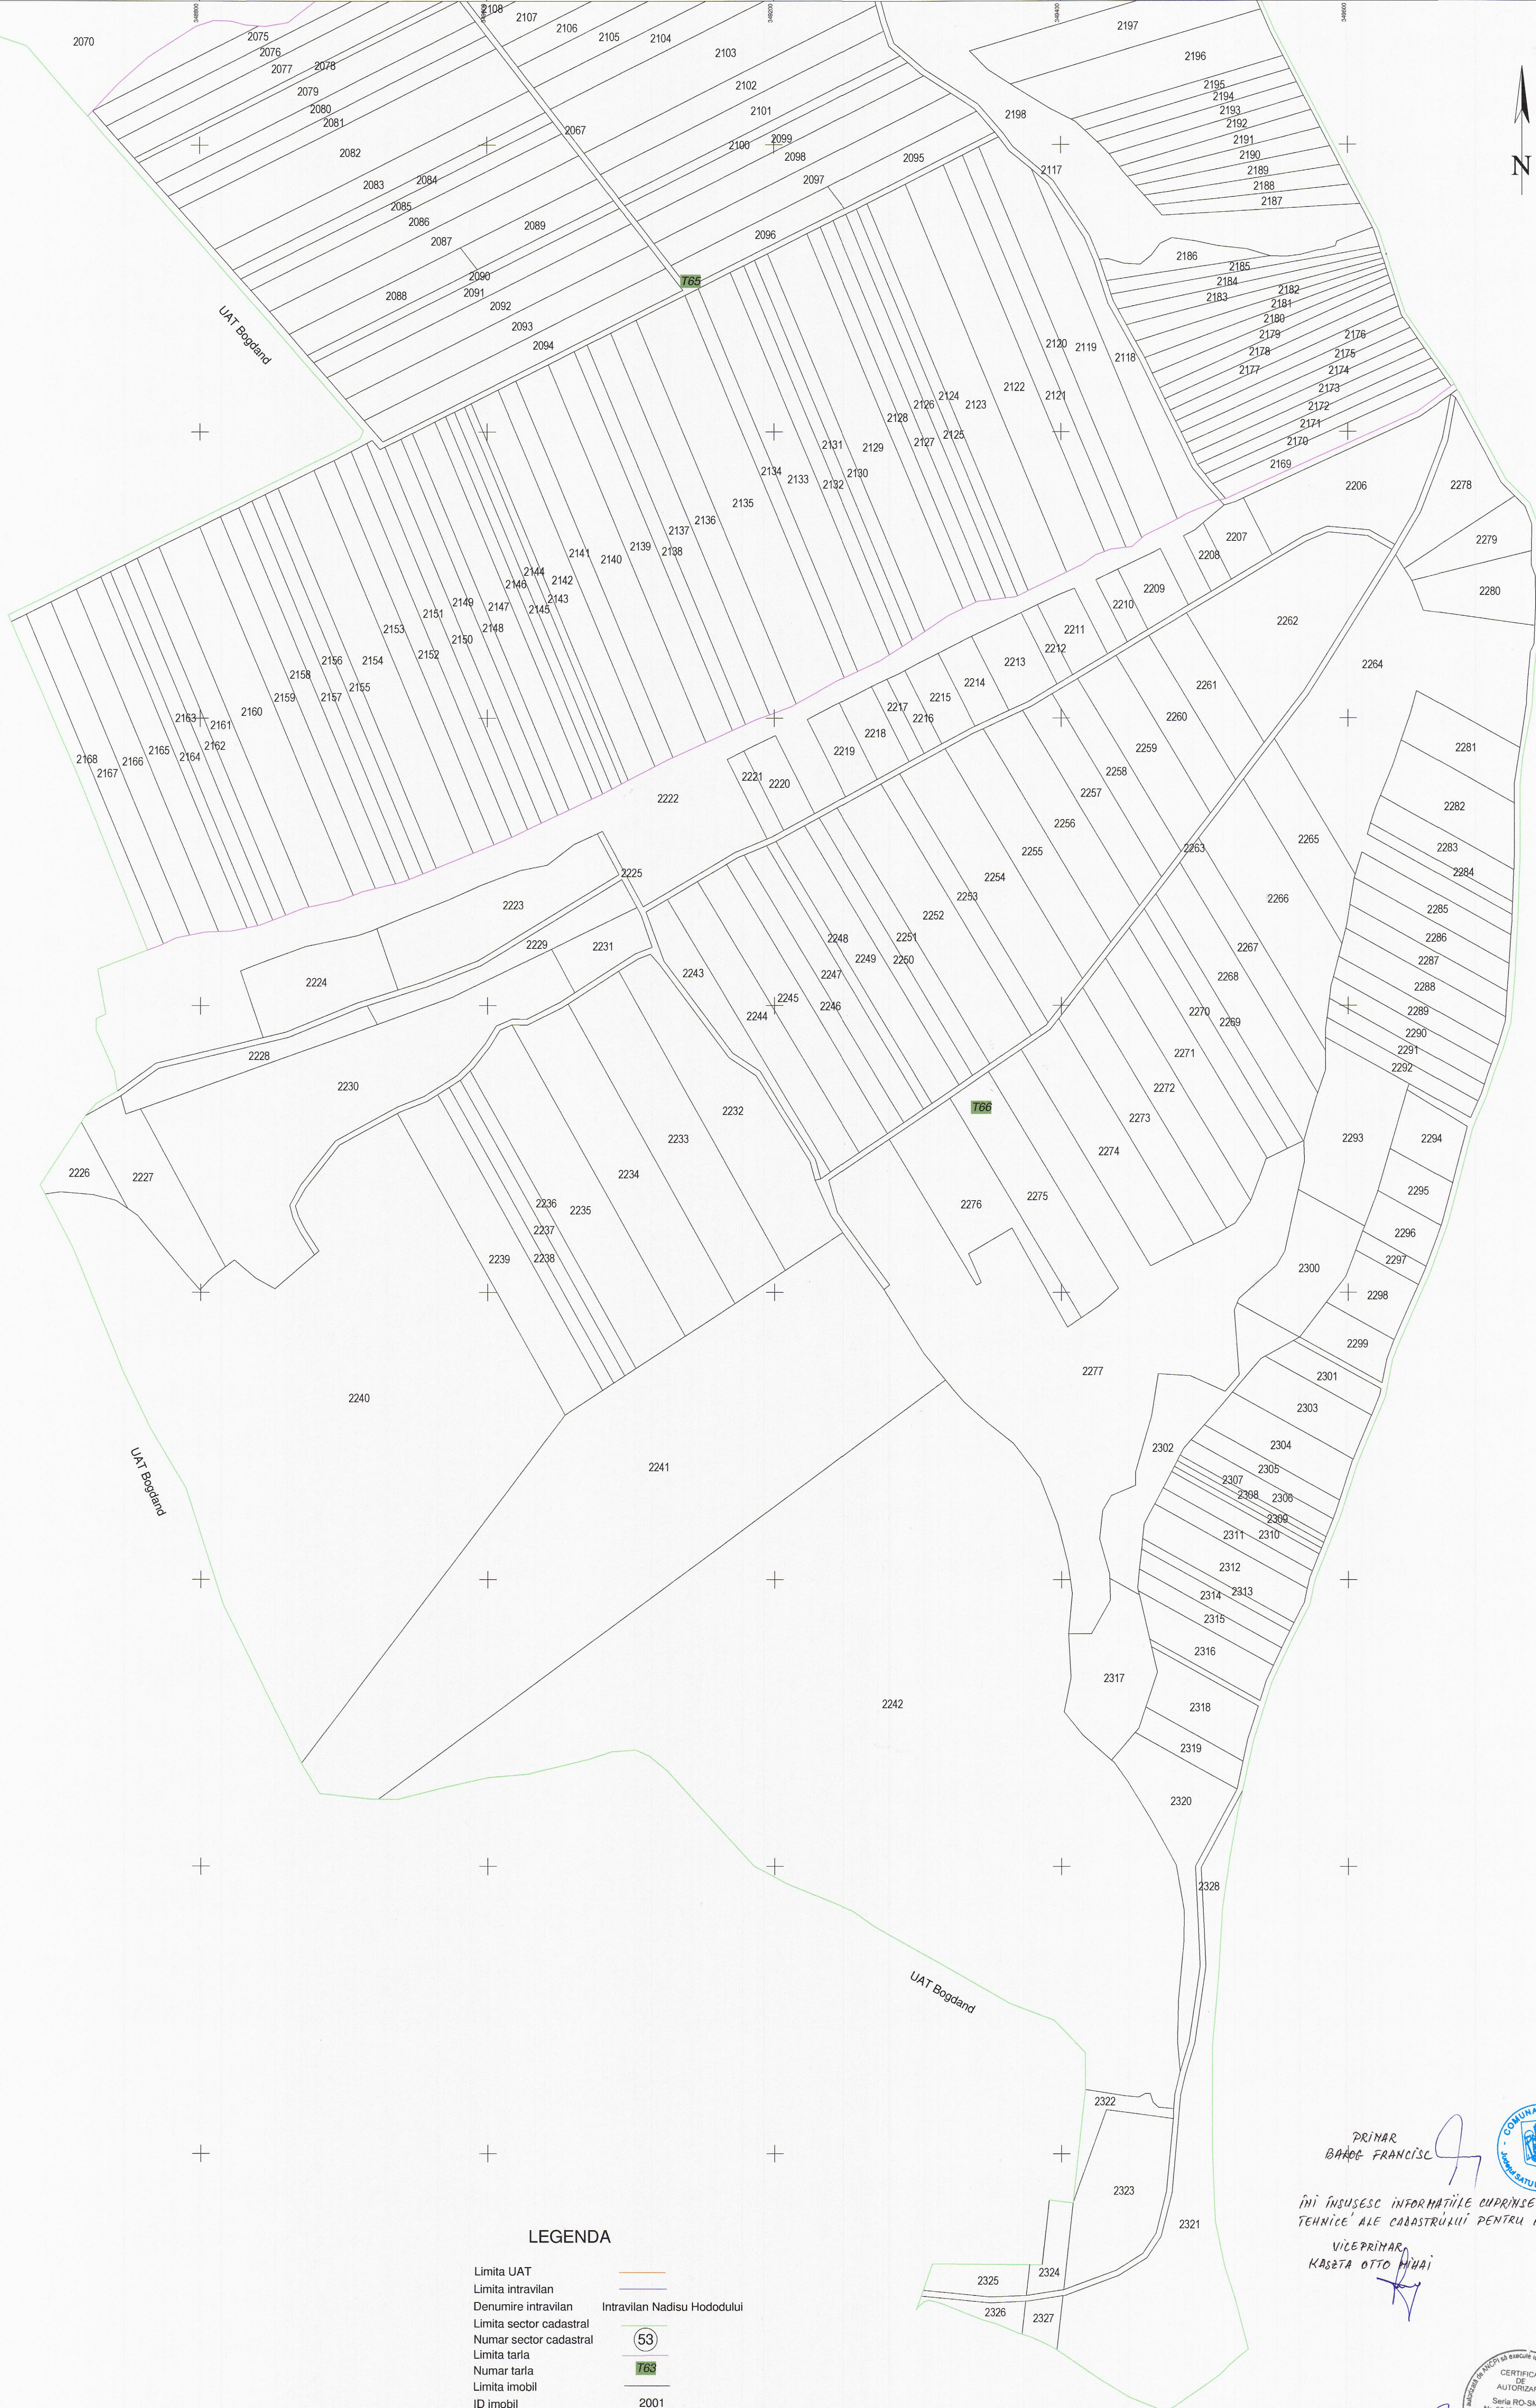

LEGENDA

- Limita UAT
- Limita intravilan
- Denumire intravilan
- Limita sector cadastral
- Numar sector cadastral
- Limita tarla
- Numar tarla
- Limita imobil
- ID imobil
- Hidrografie
- Drijmuri

- Intravilan Nadisu Hododului
- 53
- 763
- 2001

PRIMAR  
 BARDE FRANCISC

MI ÎNSUȘESC INFORMAȚIILE CONȚINUTE ÎN DOCUMENTELE  
 TEHNICE ALE CADASTRULUI PENTRU ID 2197

VICPRIMAR  
 KASZTA OTTO MIHAI



Executant: Toth Arnold Andras