



SECTIUNEA : 115/132

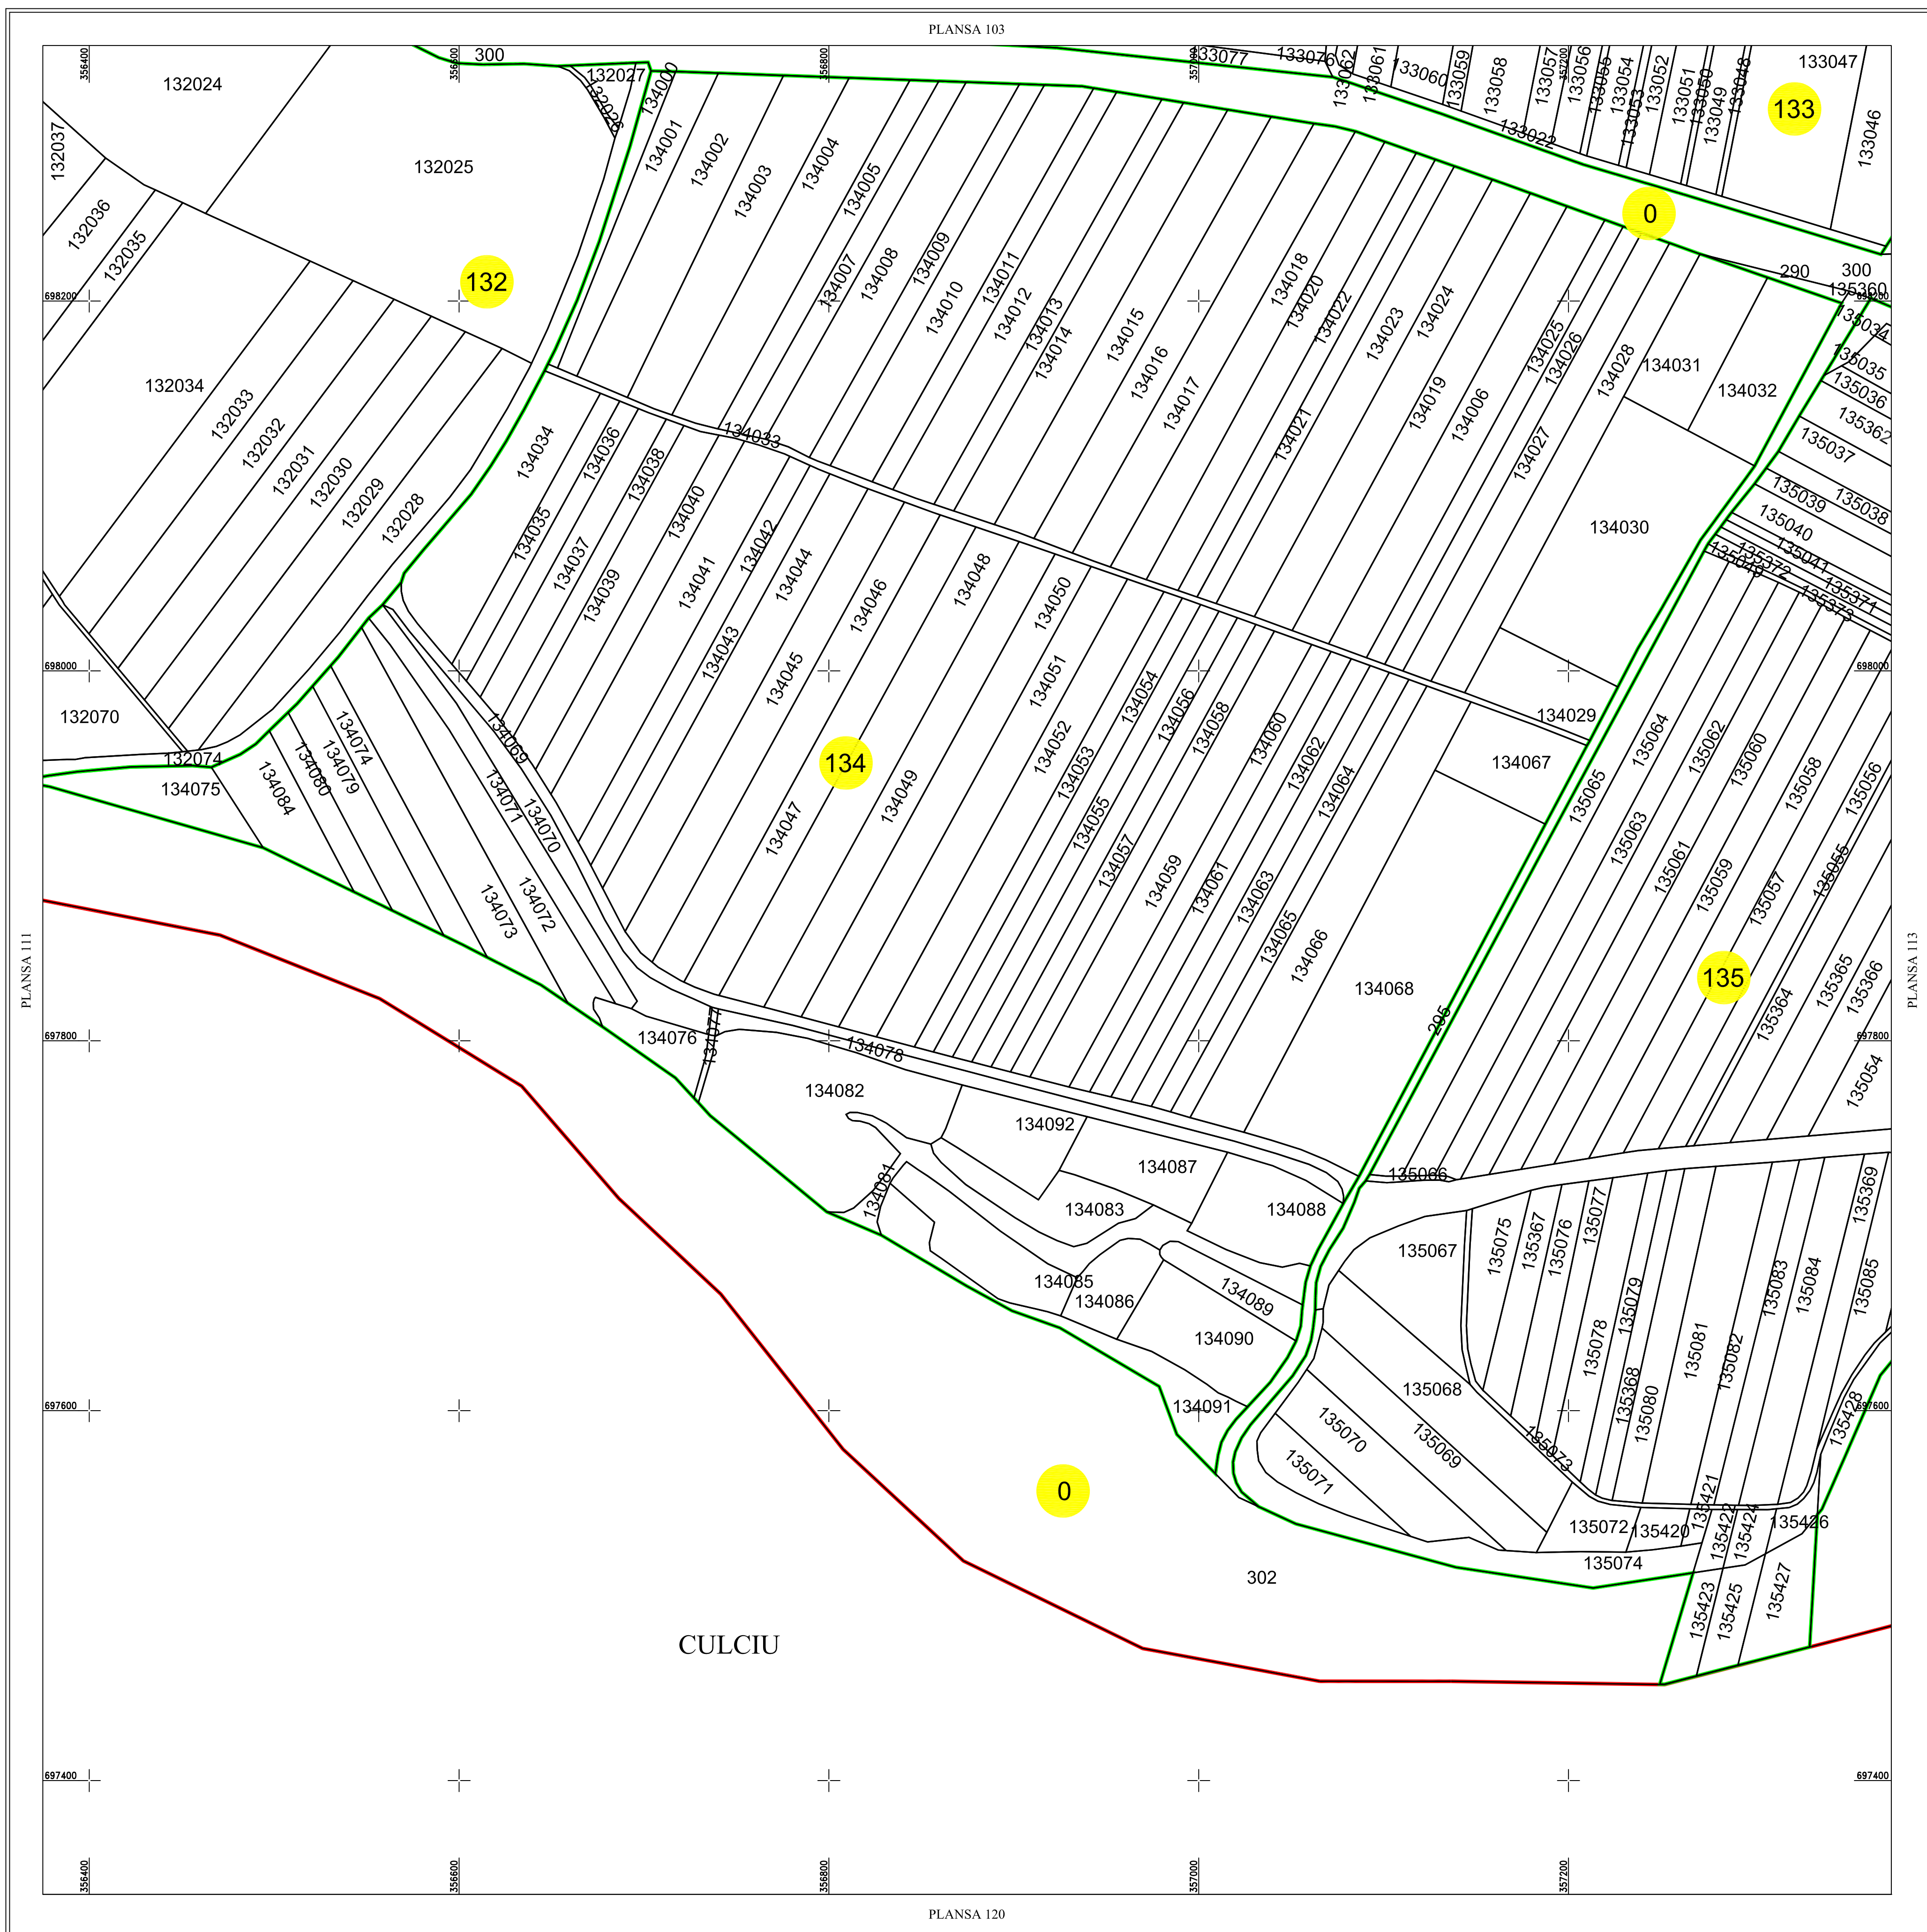

SCHEMA DISPUNERII PLANSELOR

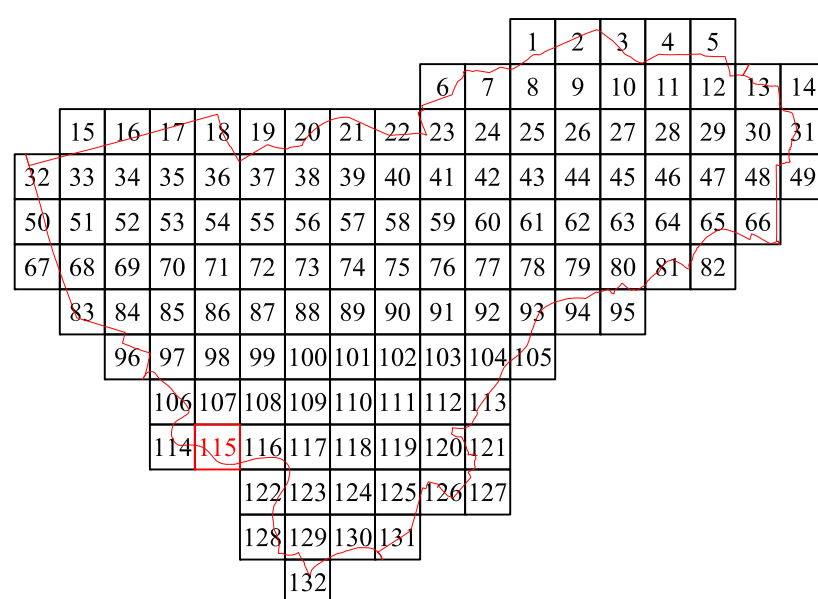

LEGEND

MEDEȘU AURIT	Denumire localitate
	Număr poștal
C1	ID Construcție
	Limită Construcție
1865	ID Imobil
	Limită Imobil
	Limita UAT
	Limita sector cadastral
	Limita intravilan
	Numar sector cadastral
LIVADA	Vecini

S.C. CORNEL&CORNEL TOPOEXIM S.R.L.			AGENTIA NATIONALA DE CADASTRU SI PUBLICITATE IMOBILIARA	
Proiectat	ing. Calota Elena Gabriela		Scara 1:2000	Lucrari de inregistrare sistematica a imobilelor in Sistemul Integrat de Cadastru si Carte funciara UAT MEDIEȘU AURIT
Măsurat	ing. Dobrita Lucian			
Calculat	ing. Calota Elena Gabriela			
Editat	ing. Calota Elena Gabriela			
Aprobat	ing. Mogos Daniel Constantin			