


PLAN CADASTRAL


UAT MEDIEȘU AURIT, Județul SATU MARE

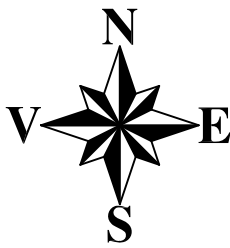


Scara 1:2000

Sistem de proiectie STEREO 70

SECTIUNEA : 21/132

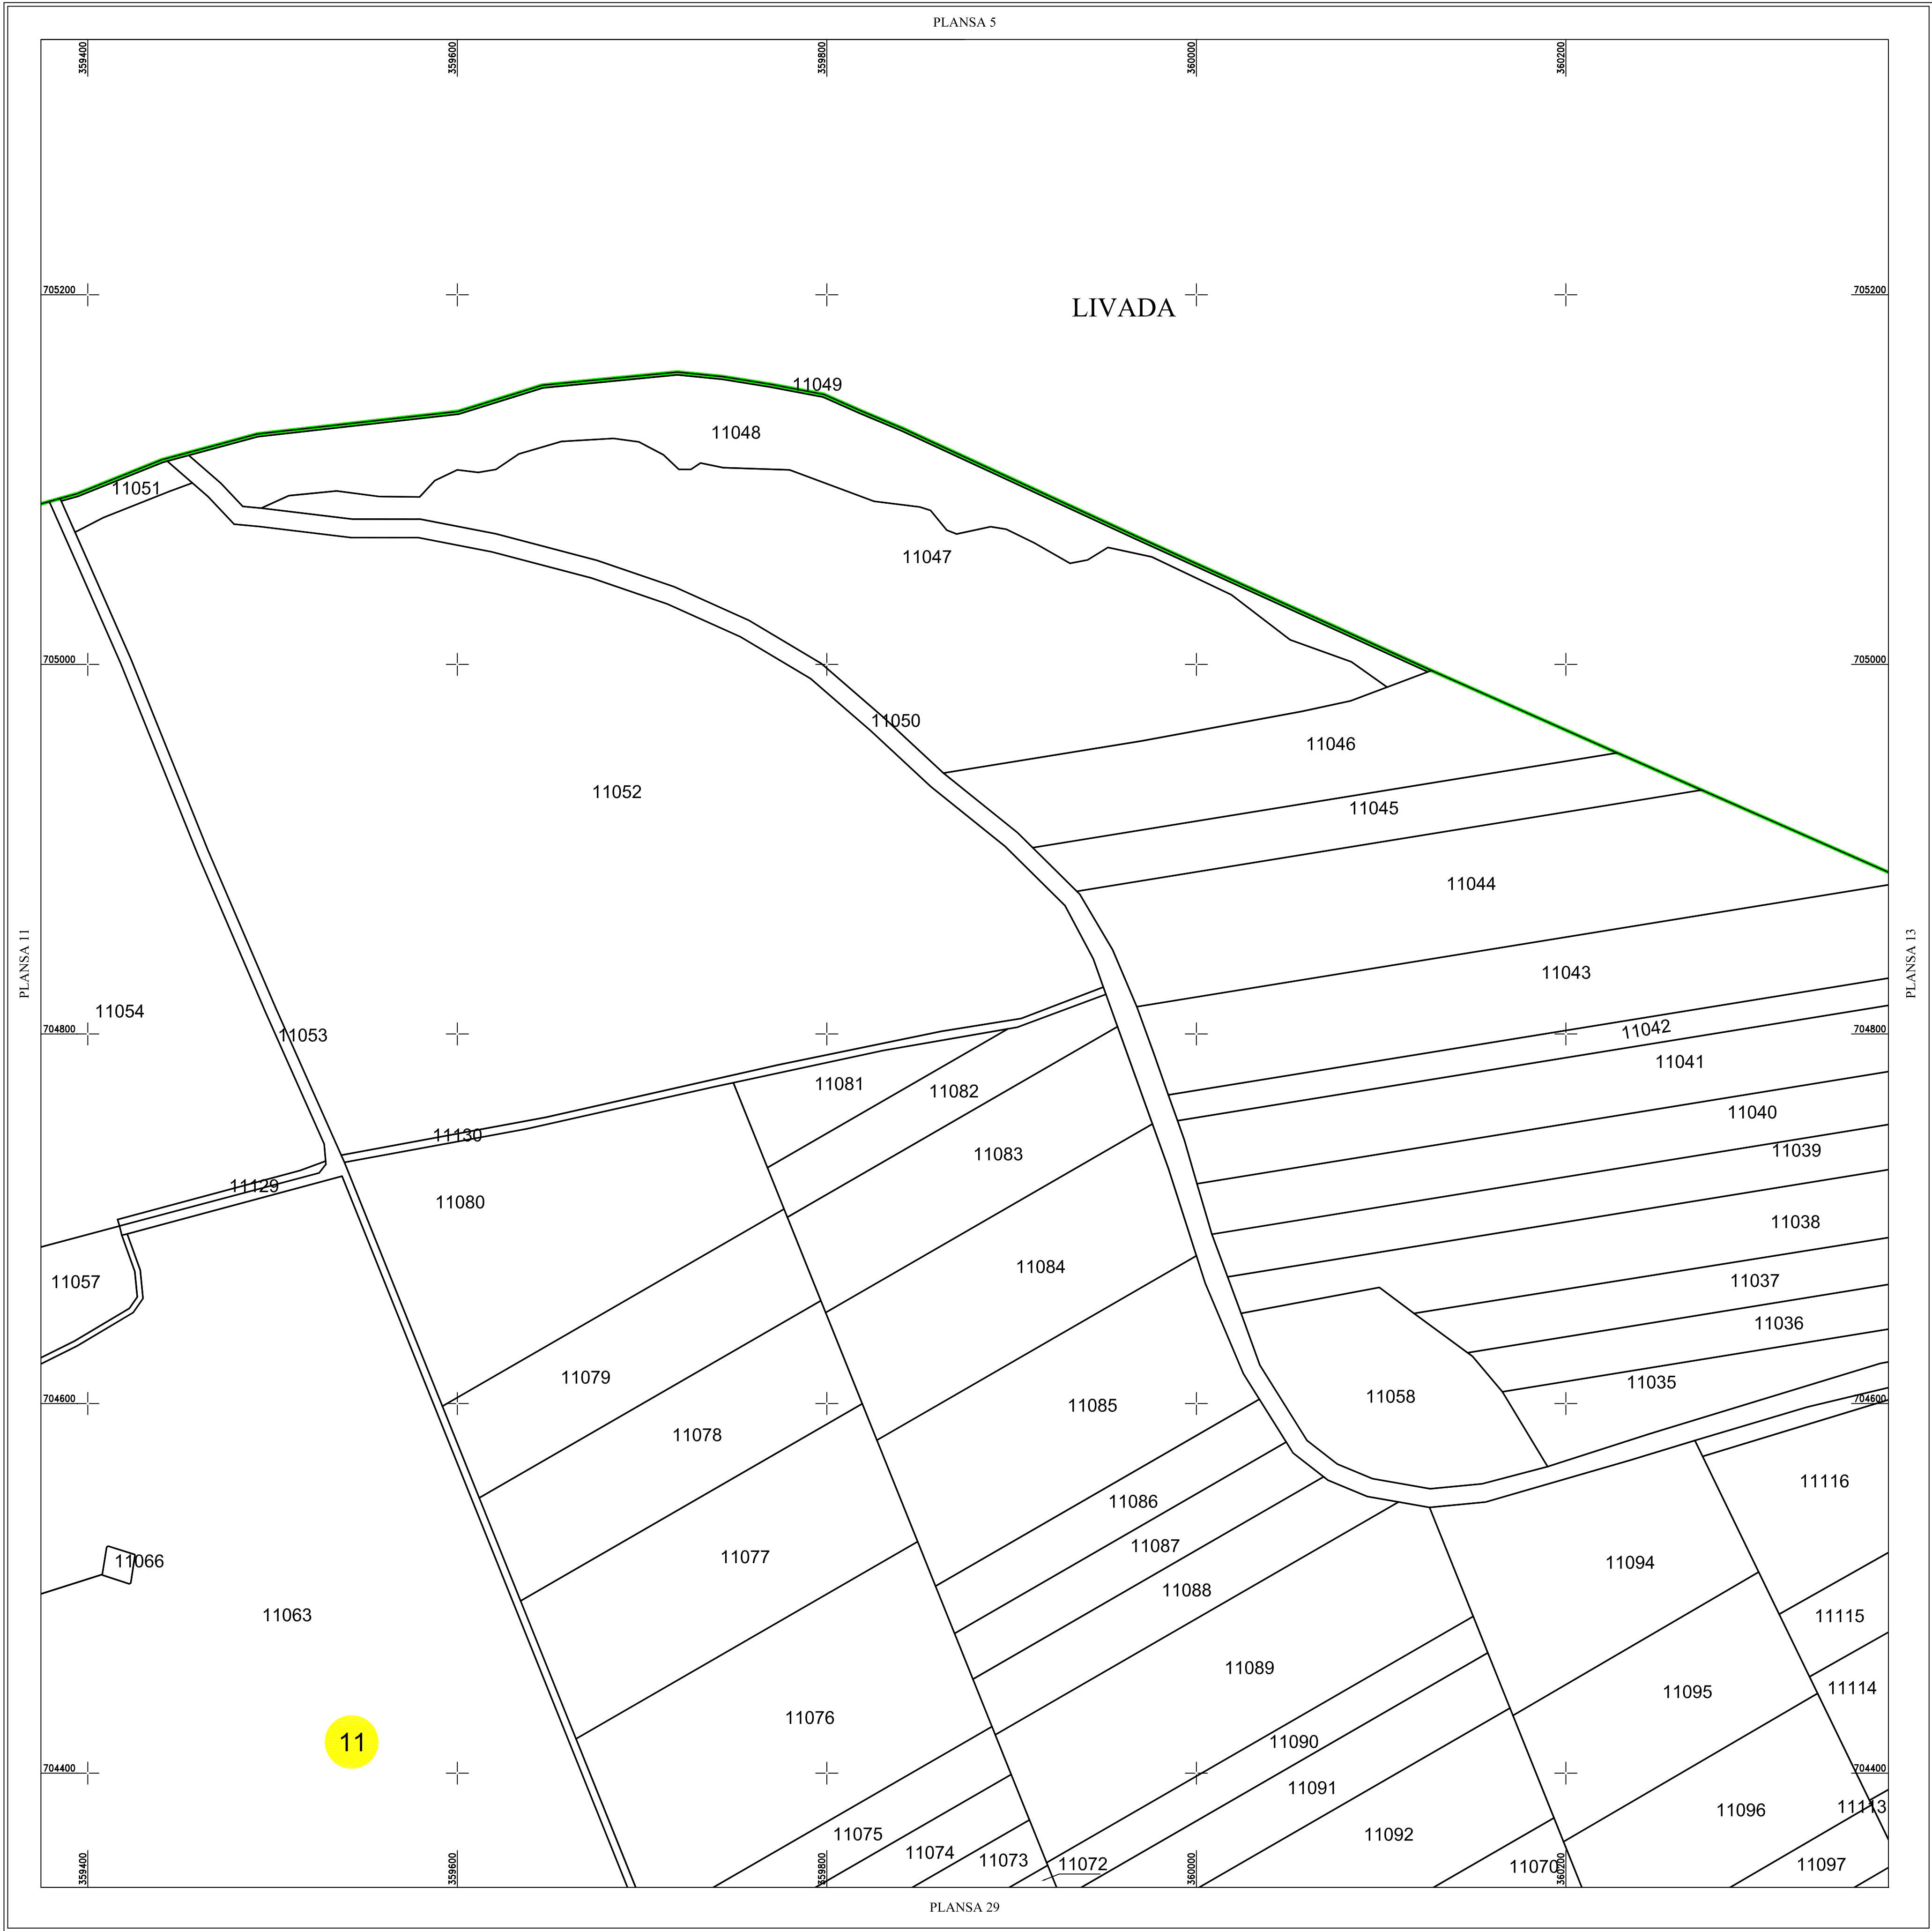


SCHEMA DISPUNERII PLANSELOR

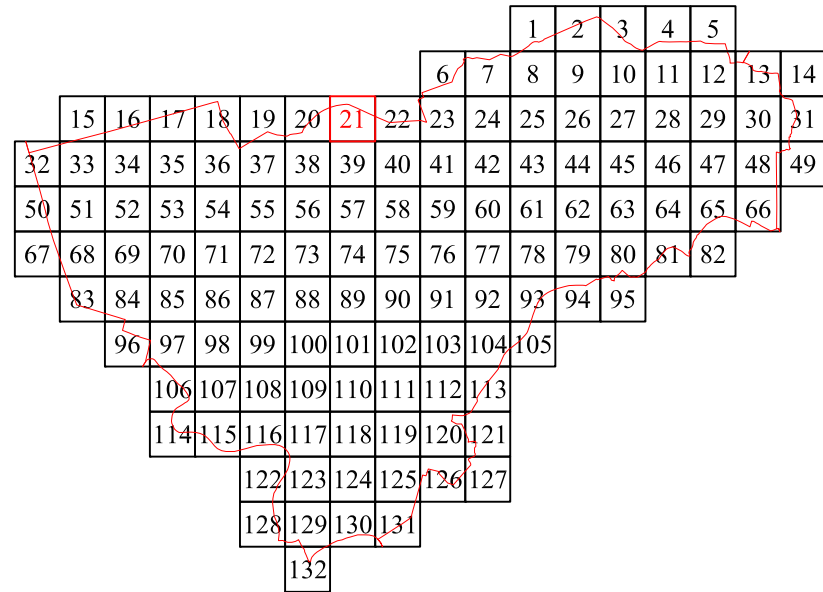

LEGENDĂ

MEDIEȘU AURIT	Denumire localitate
	Număr poștal
	ID Construcție
	Limită Construcție
	ID Imobil
	Limită Imobil
	Limită UAT
	Limită sector cadastral
	Limită intravilan
	Număr sector cadastral
LIVADA	Vecini

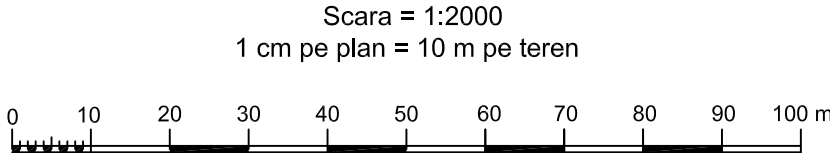

S.C. CORNEL&CORNEL TOPOEXIM S.R.L.			AGENTIA NATIONALA DE CADASTRU SI PUBLICITATE IMOBILIARA	
Proiectat	ing. Calota Elena Gabriela		Scara 1:2000	Lucrari de inregistrare sistematica a imobilelor in Sistemul Integrat de Cadastru si Carte funciara UAT MEDIEȘU AURIT
Măsurat	ing. Dobrita Lucian			
Calculat	ing. Calota Elena Gabriela			
Editat	ing. Calota Elena Gabriela			
Aprobat	ing. Mogos Daniel Constantin		Data Iunie 2025	