


PLAN CADASTRAL


UAT MEDIEȘU AURIT, Judetul SATU MARE

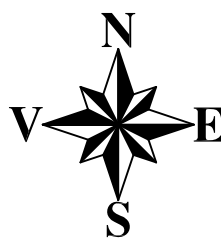


Scara 1:2000

Sistem de proiectie STEREO 70


SECTIUNEA : 48/132

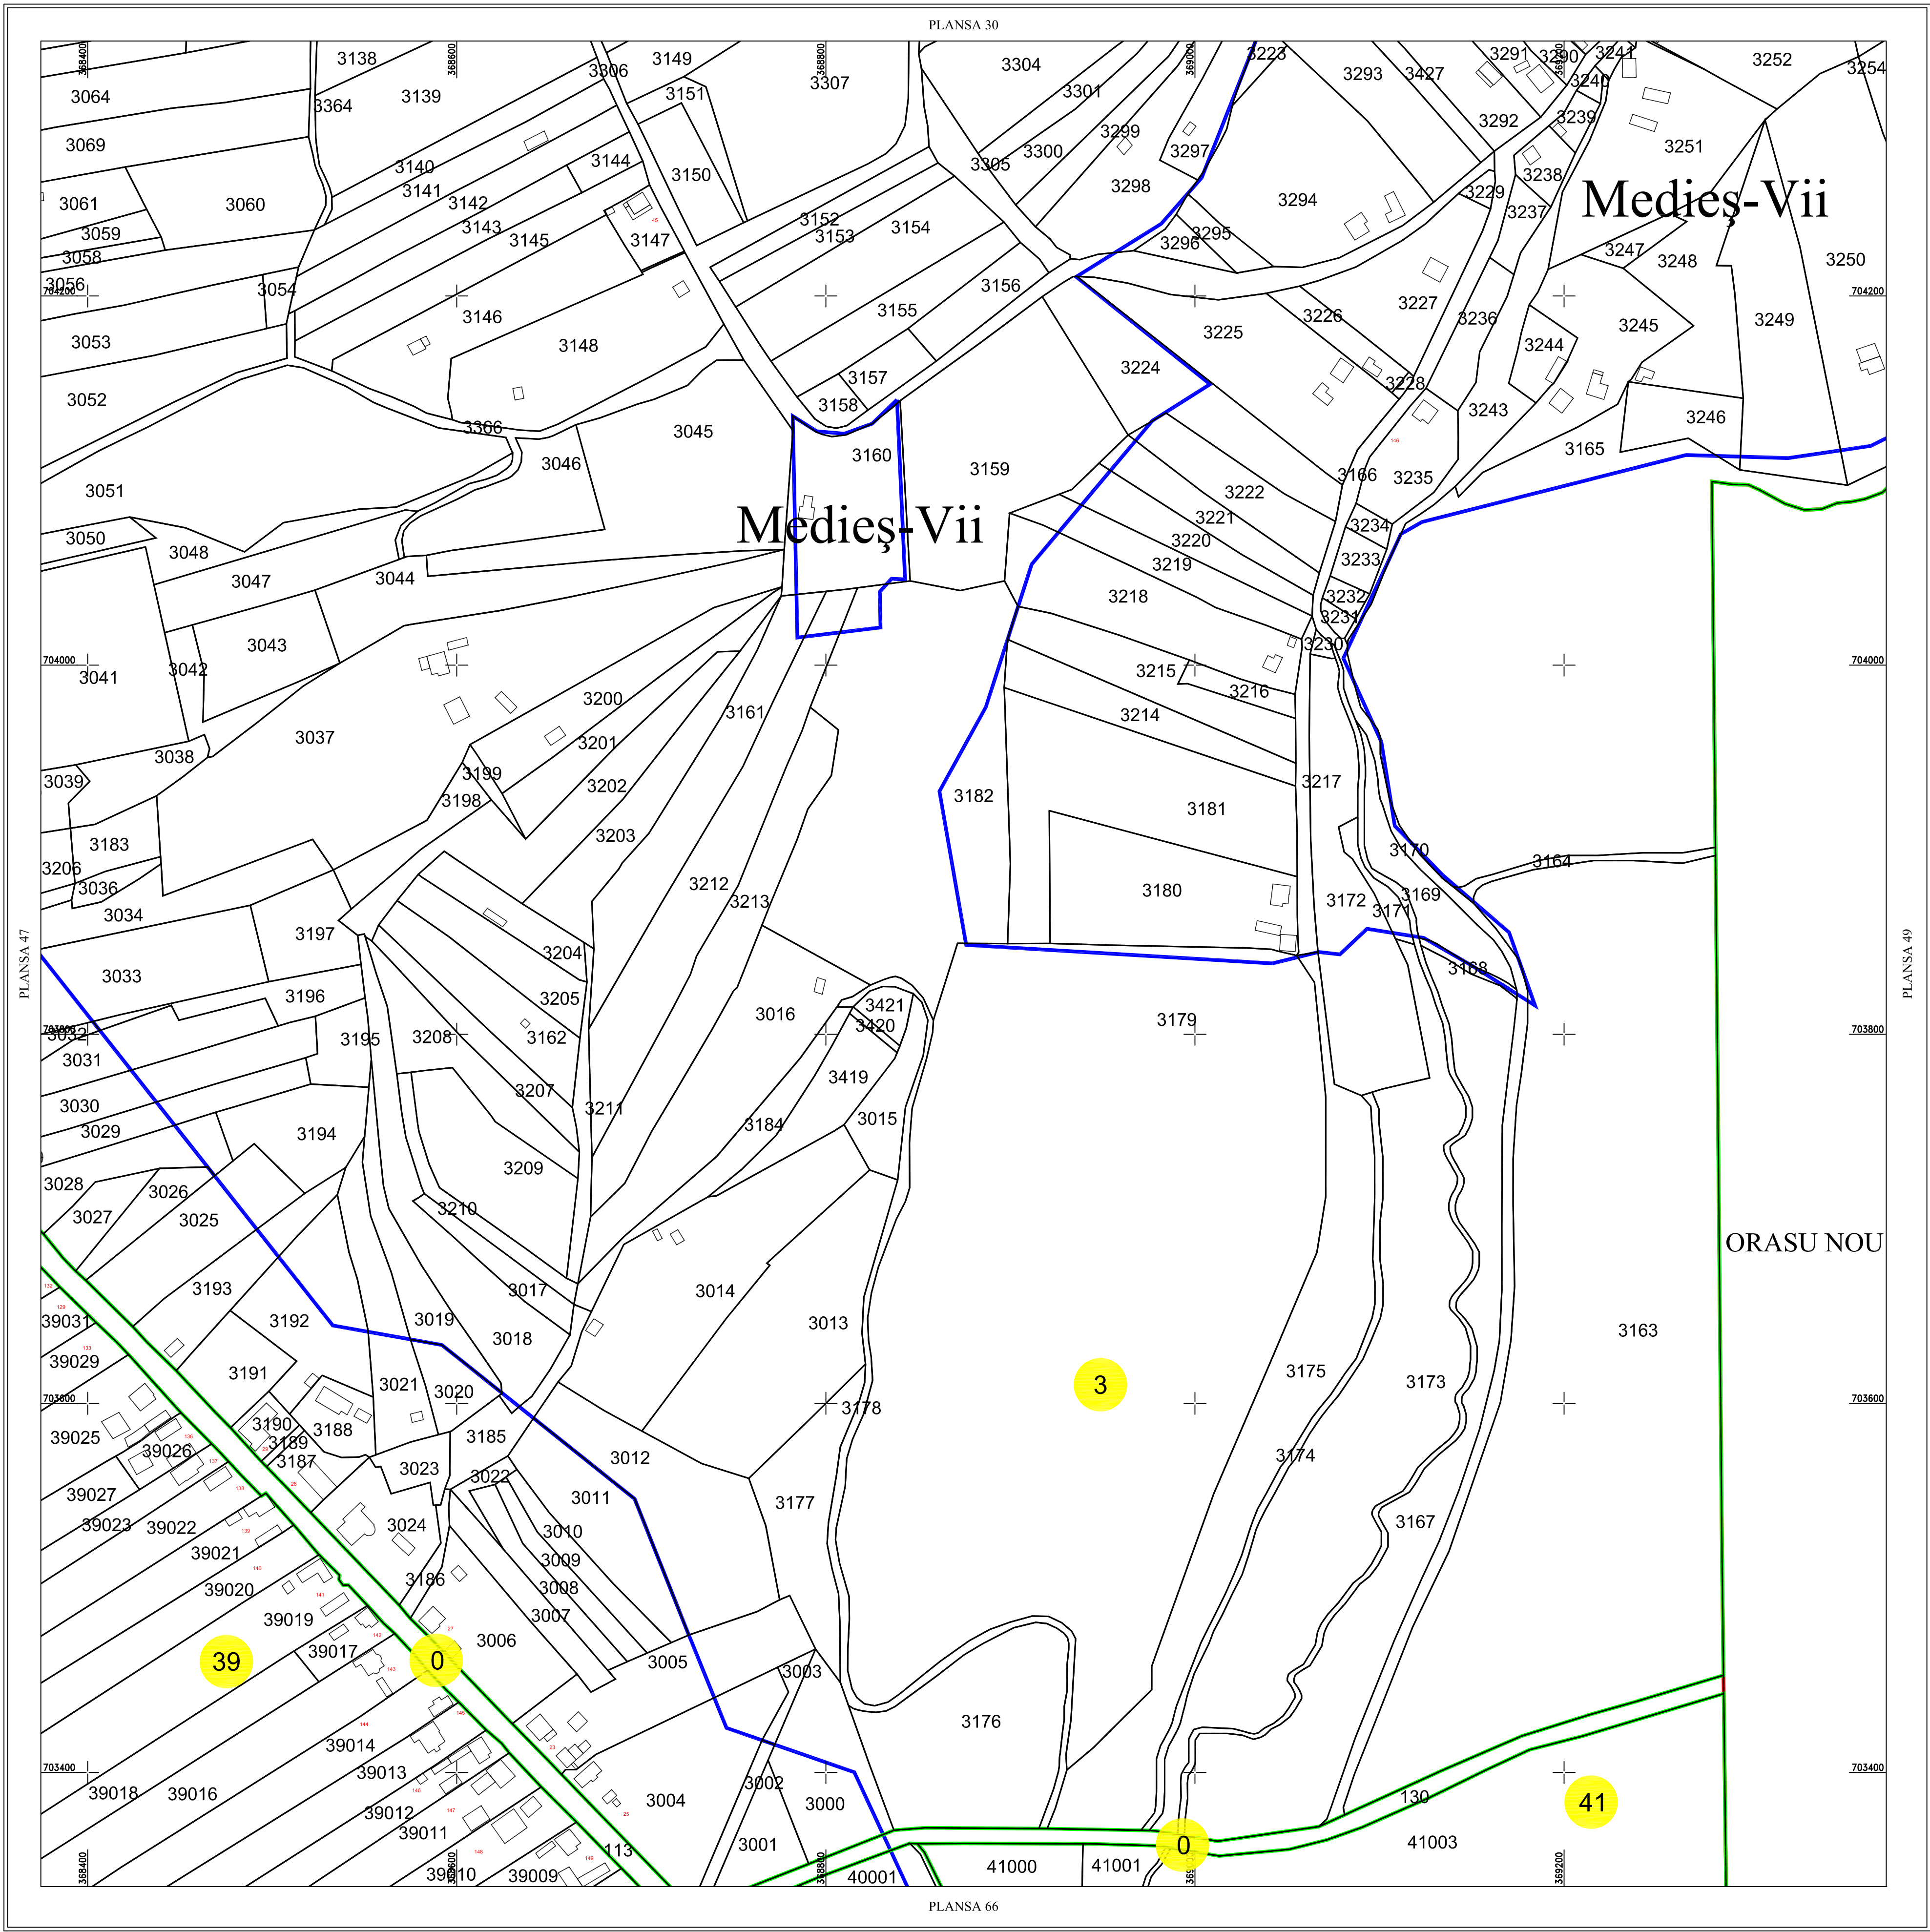

SCHEMA DISPUNERII PLANSELOR

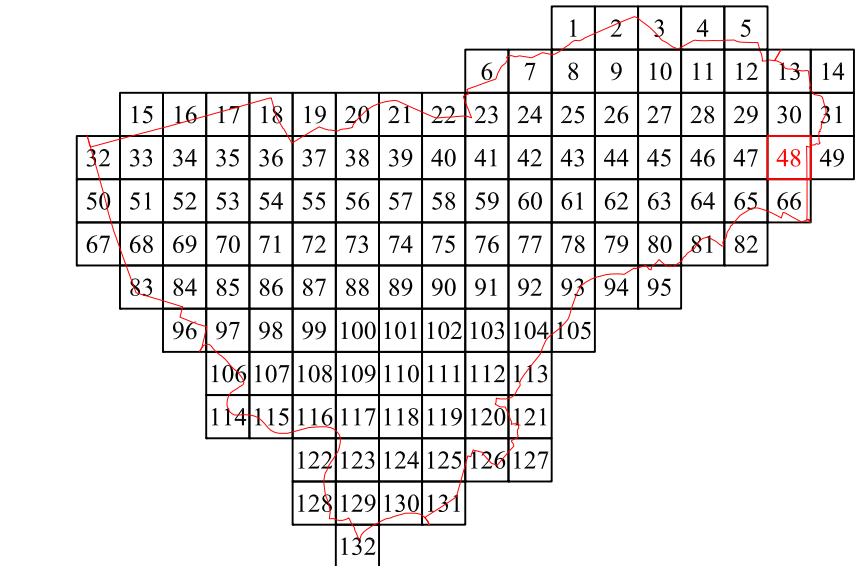

Scara = 1:2000  
1 cm pe plan = 10 m pe teren

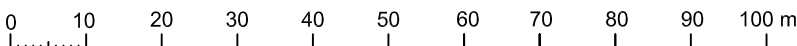

| LEGENDĂ       |                         |
|---------------|-------------------------|
| MEDIEȘU AURIT | Denumire localitate     |
| 104           | Număr postal            |
| c1            | ID Construcție          |
|               | Limită Construcție      |
| 1885          | ID Imobil               |
|               | Limită Imobil           |
|               | Limită UAT              |
|               | Limita sector cadastral |
|               | Limita intravilan       |
| 5             | Numar sector cadastral  |
| LIVADA        | Vecini                  |

|                                    |                              |  |                                                         |   |
|------------------------------------|------------------------------|--|---------------------------------------------------------|---|
| S.C. CORNEL&CORNEL TOPOEXIM S.R.L. |                              |  | AGENTIA NATIONALA DE CADASTRU SI PUBLICITATE IMOBILIARA |   |
| Proiectat                          | ing. Calota Elena Gabriela   |  | Scara 1:2000                                            | Lucrari de inregistrare sistematica a imobilelor in Sistemul Integrat de Cadastru si Carte funciara UAT MEDIEȘU AURIT |
| Măsurat                            | ing. Dobrita Lucian          |  |                                                         |   |
| Calculat                           | ing. Calota Elena Gabriela   |  |                                                         |   |
| Editat                             | ing. Calota Elena Gabriela   |  |                                                         |   |
| Aprobat                            | ing. Mogos Daniel Constantin |  | Data Iunie 2025                                         |   |