



PLAN CADASTRAL

UAT MEDIEȘU AURIT, Județul SATU MARE



Scara 1:2000

Sistem de proiectie STEREO 70

SECTIUNEA : 49/132

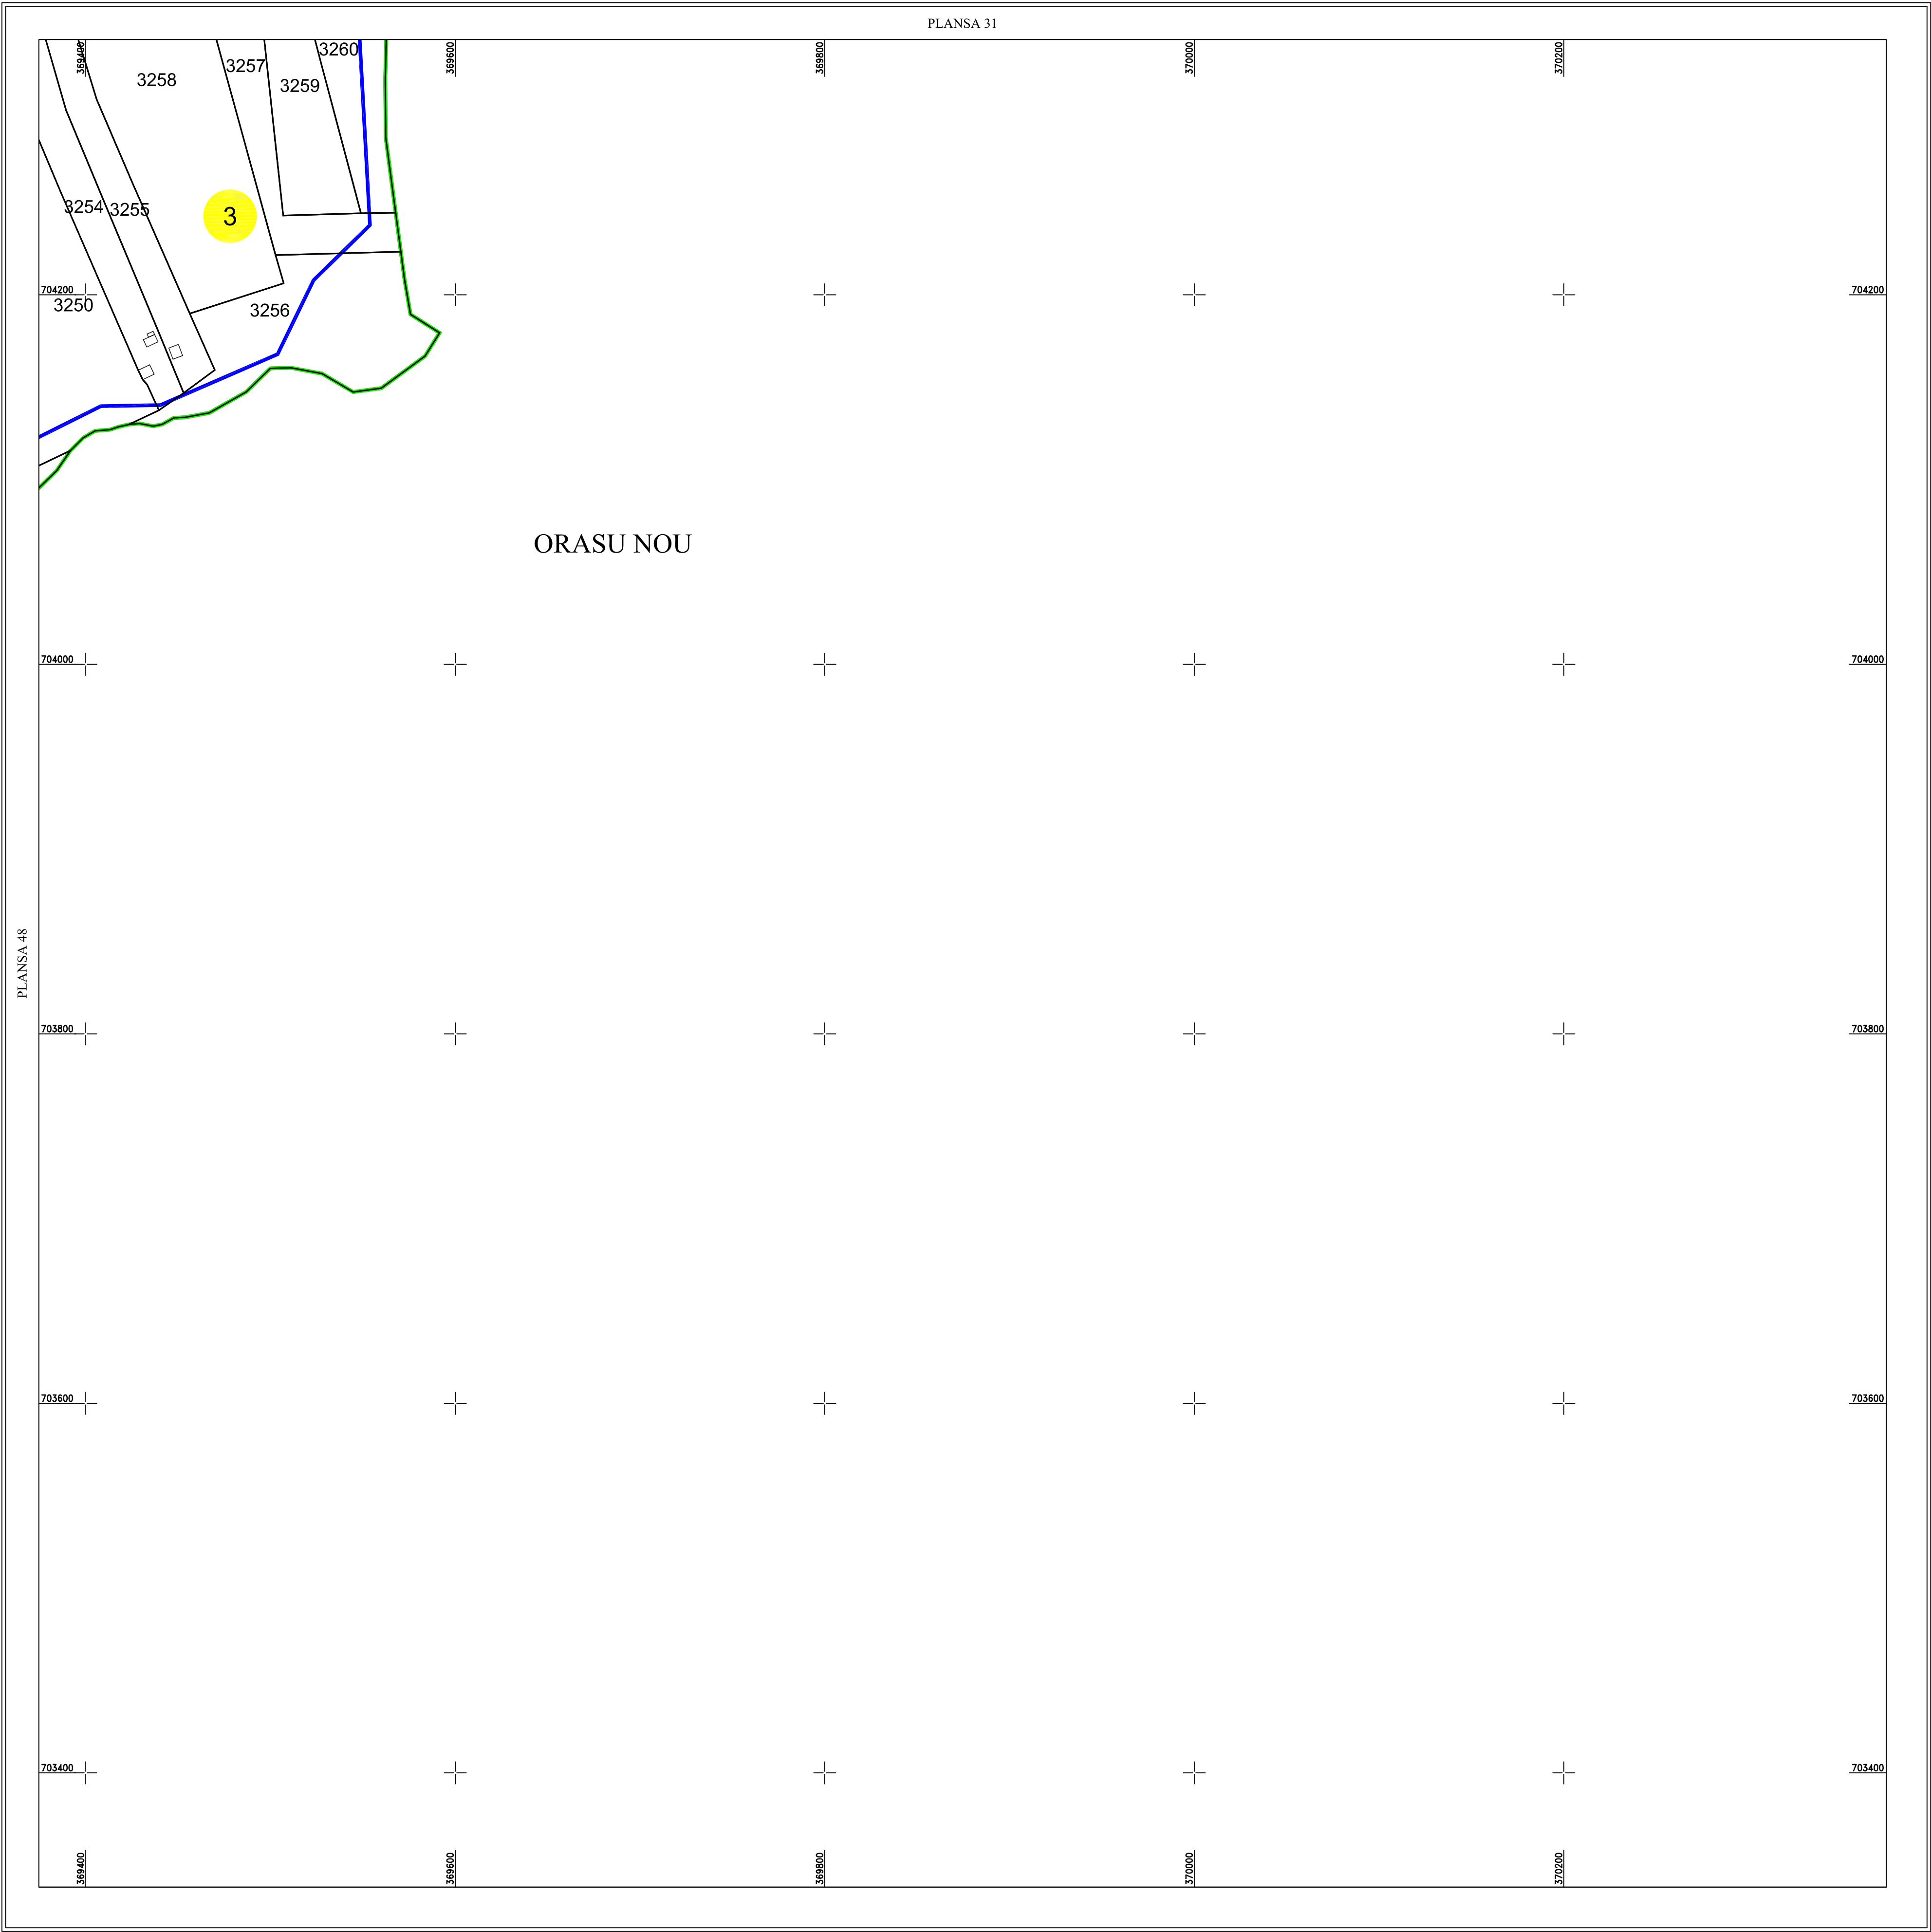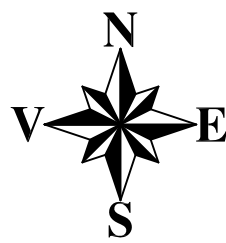

SCHEMA DISPUNERII PLANSELOR

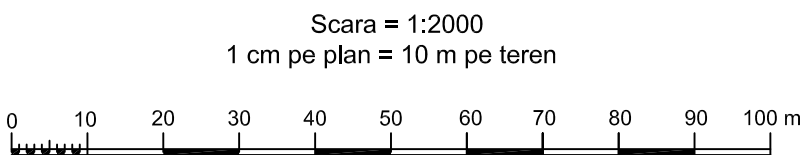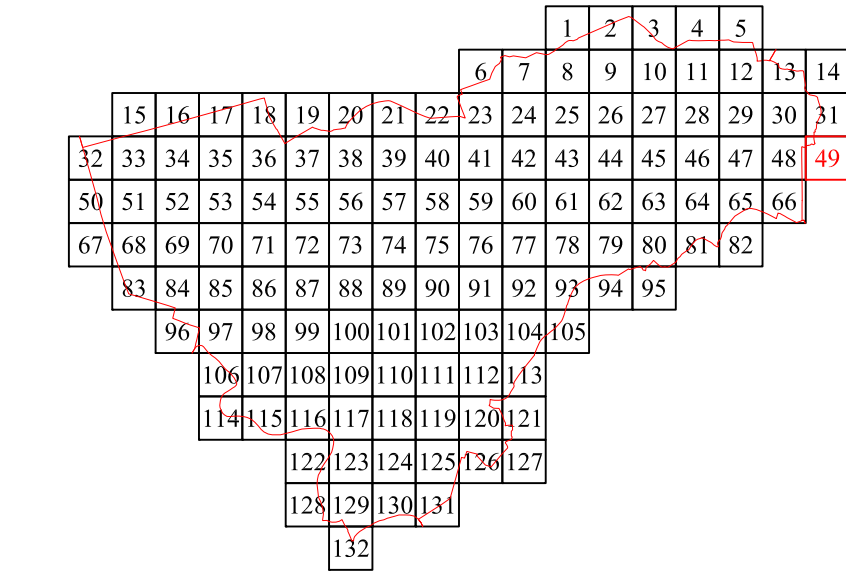

LEGENDĂ	
MEDIEȘU AURIT	Denumire localitate
105	Număr poștal
C1	ID Construcție
	Limită Construcție
1965	ID Imobil
	Limită Imobil
	Limită UAT
	Limită sector cadastral
	Limită intravilan
	Număr sector cadastral
LIVADA	Vecini

S.C. CORNEL&CORNEL TOPOEXIM S.R.L.			AGENTIA NATIONALA DE CADASTRU SI PUBLICITATE IMOBILIARA	
Proiectat	ing. Calota Elena Gabriela		Scara 1:2000	Lucrari de inregistrare sistematica a imobilelor in Sistemul Integrat de Cadastru si Carte funciara UAT MEDIEȘU AURIT
Măsurat	ing. Dobrita Lucian			
Calculat	ing. Calota Elena Gabriela			
Editat	ing. Calota Elena Gabriela			
Aprobat	ing. Mogos Daniel Constantin			
			Data Iunie 2025	