


PLAN CADASTRAL


UAT MEDIEȘU AURIT, Judetul SATU MARE

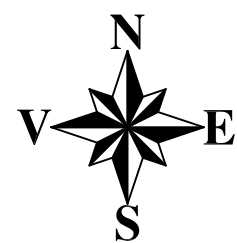


Scara 1:2000

Sistem de proiectie STEREO 70


SECTIUNEA : 61/132

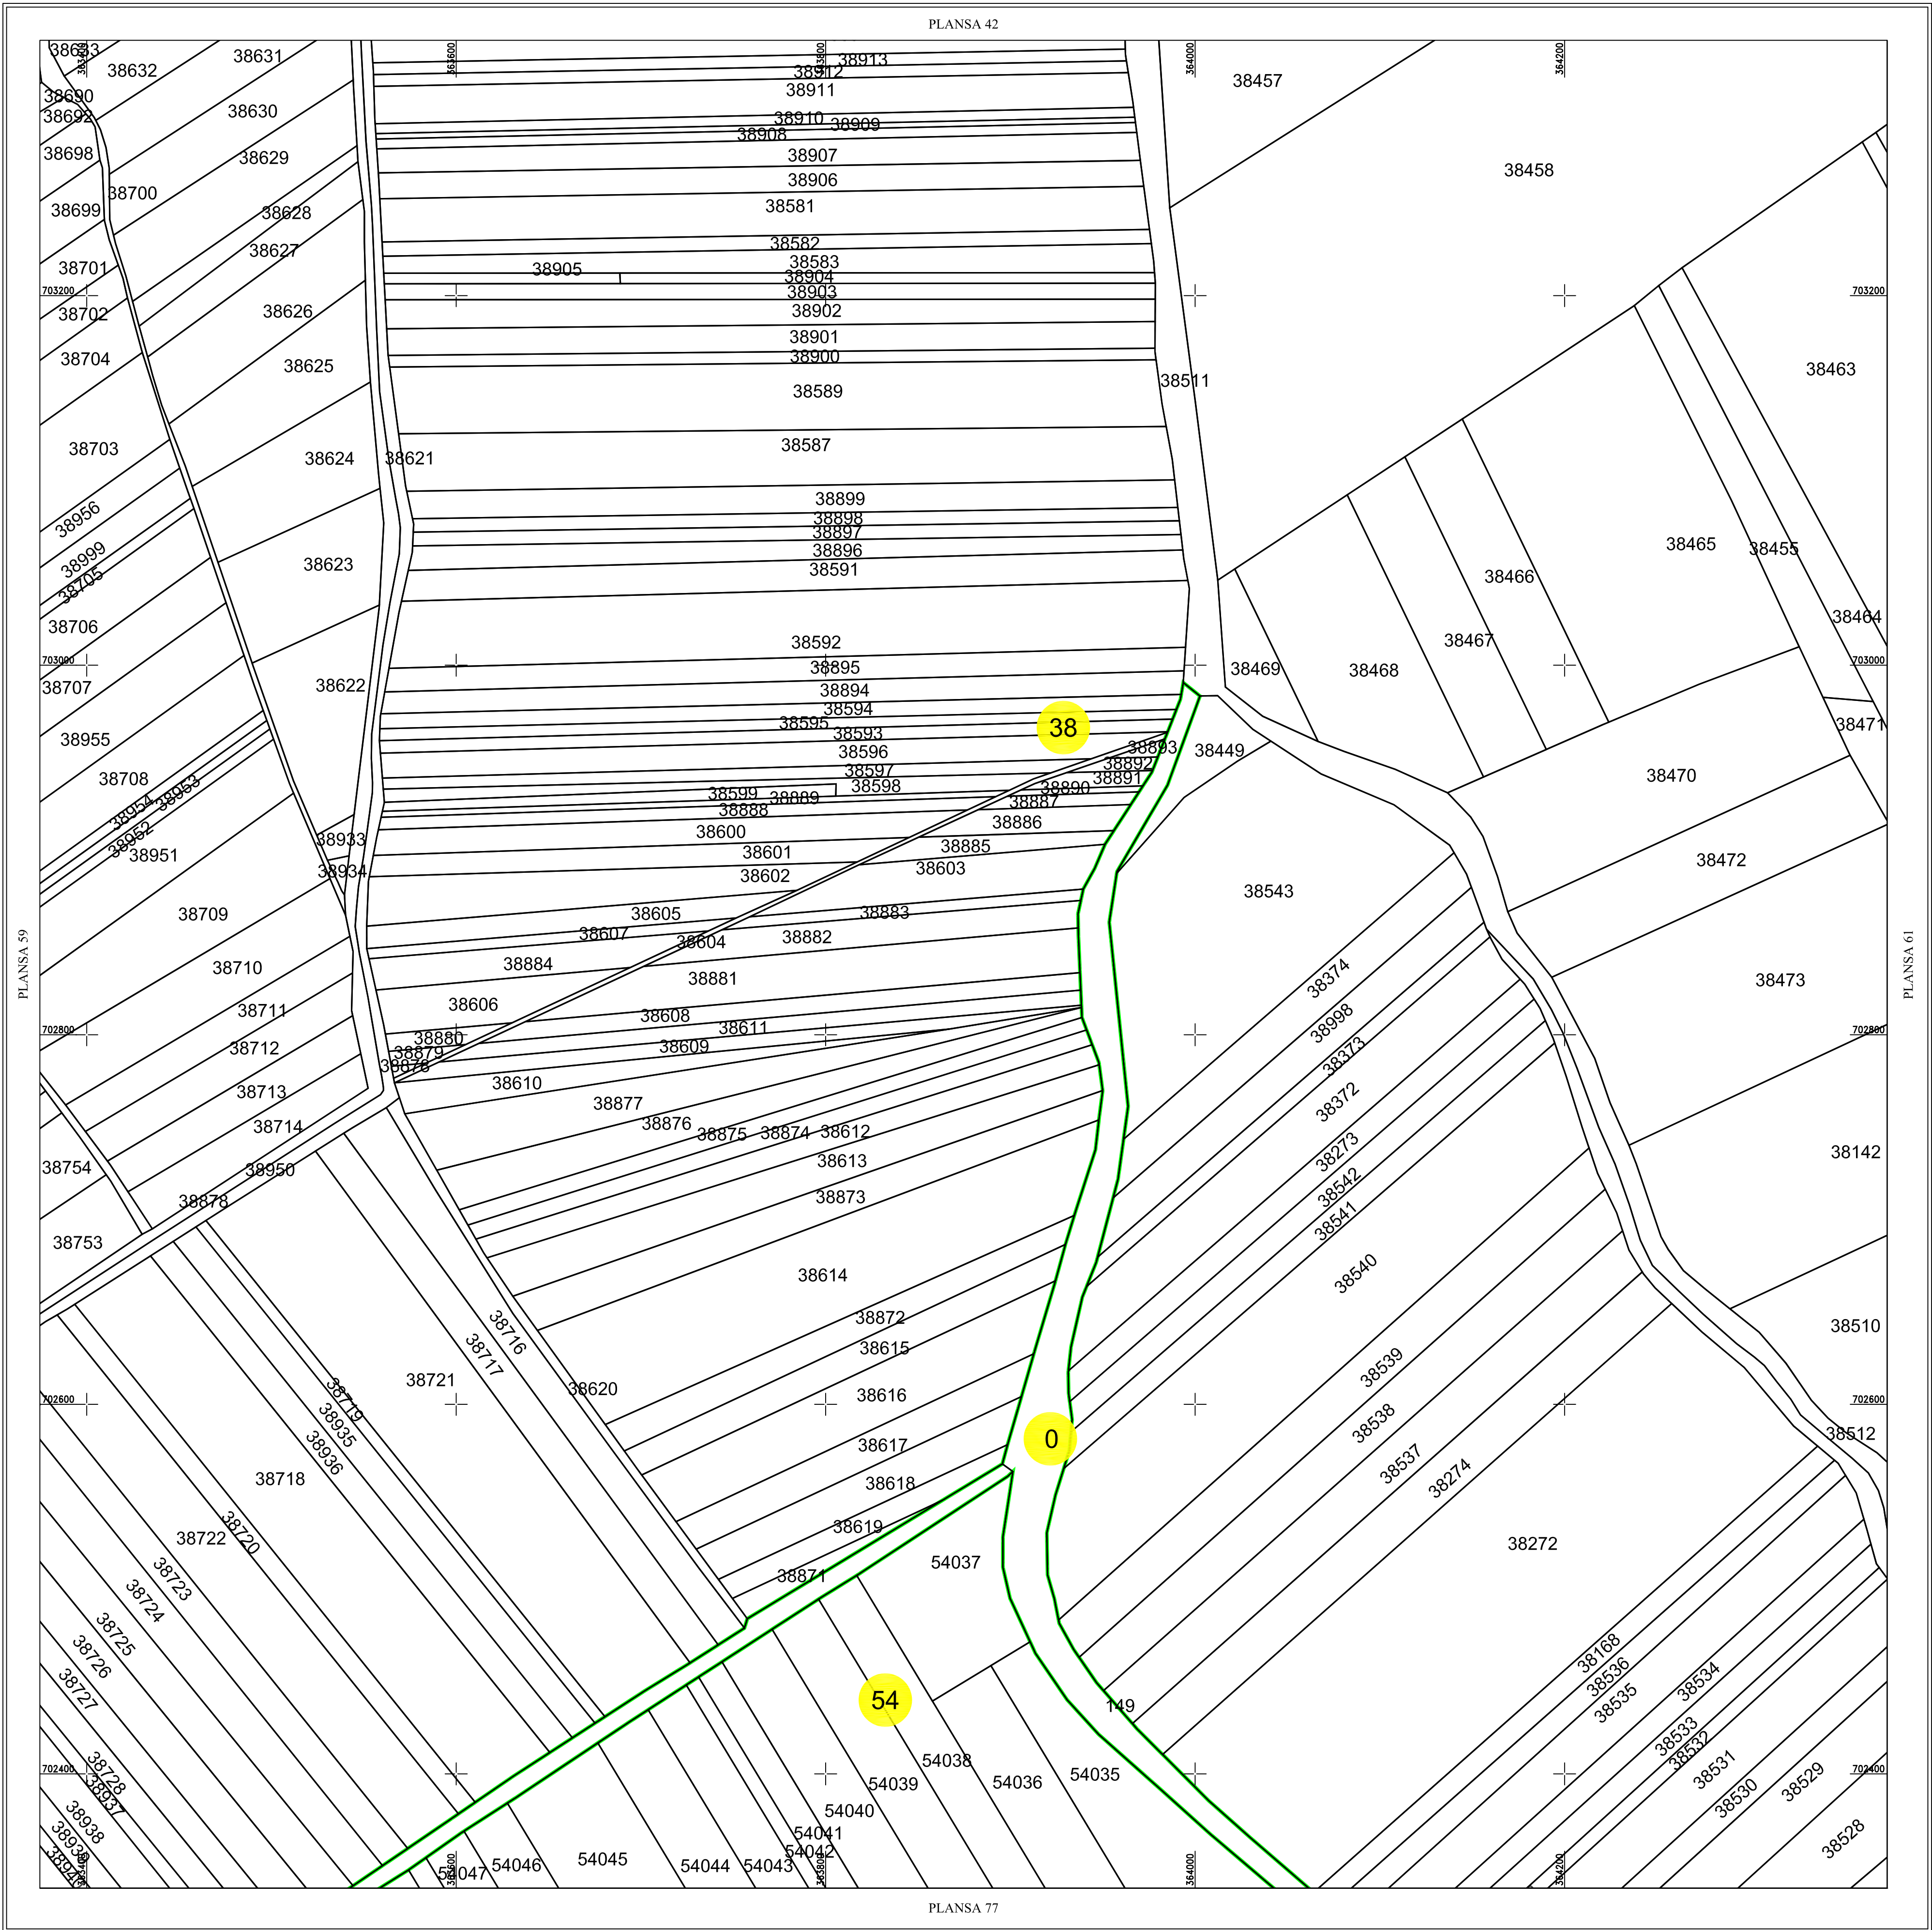

SCHEMA DISPUNERII PLANSELOR

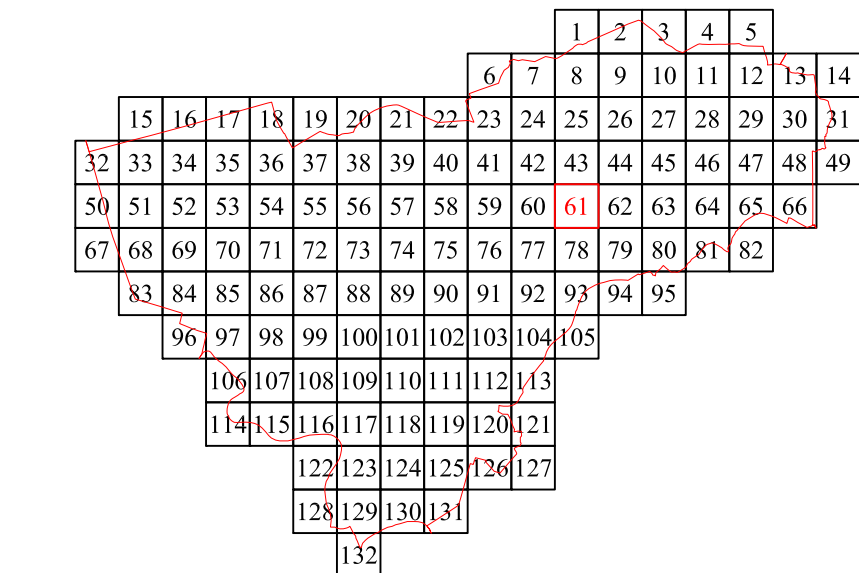

Scara = 1:2000
1 cm pe plan = 10 m pe teren

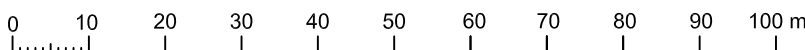

LEGENDĂ

MEDIEȘU AURIT	Denumire localitate
100	Număr poștal
c1	ID Construcție
—	Limită Construcție
1888	ID Imobil
—	Limită Imobil
—	Limită UAT
—	Limită sector cadastral
—	Limită intravilan
3	Număr sector cadastral
LIVADA	Vecini

S.C. CORNEL&CORNEL TOPOEXIM S.R.L.			AGENTIA NATIONALA DE CADASTRU SI PUBLICITATE IMOBILIARA	
Proiectat	ing. Calota Elena Gabriela		Scara 1:2000	Lucrari de inregistrare sistematica a imobilelor in Sistemul Integrat de Cadastru si Carte funciara UAT MEDIEȘU AURIT
Măsurat	ing. Dobrita Lucian			
Calculat	ing. Calota Elena Gabriela			
Editat	ing. Calota Elena Gabriela			
Aprobat	ing. Mogos Daniel Constantin			
			Data Iunie 2025	