



PLAN CADASTRAL

UAT MEDIEȘU AURIT, Judetul SATU MARE


Scara 1:2000

Sistem de proiectie STEREO 70


SECTIUNEA : 88/132

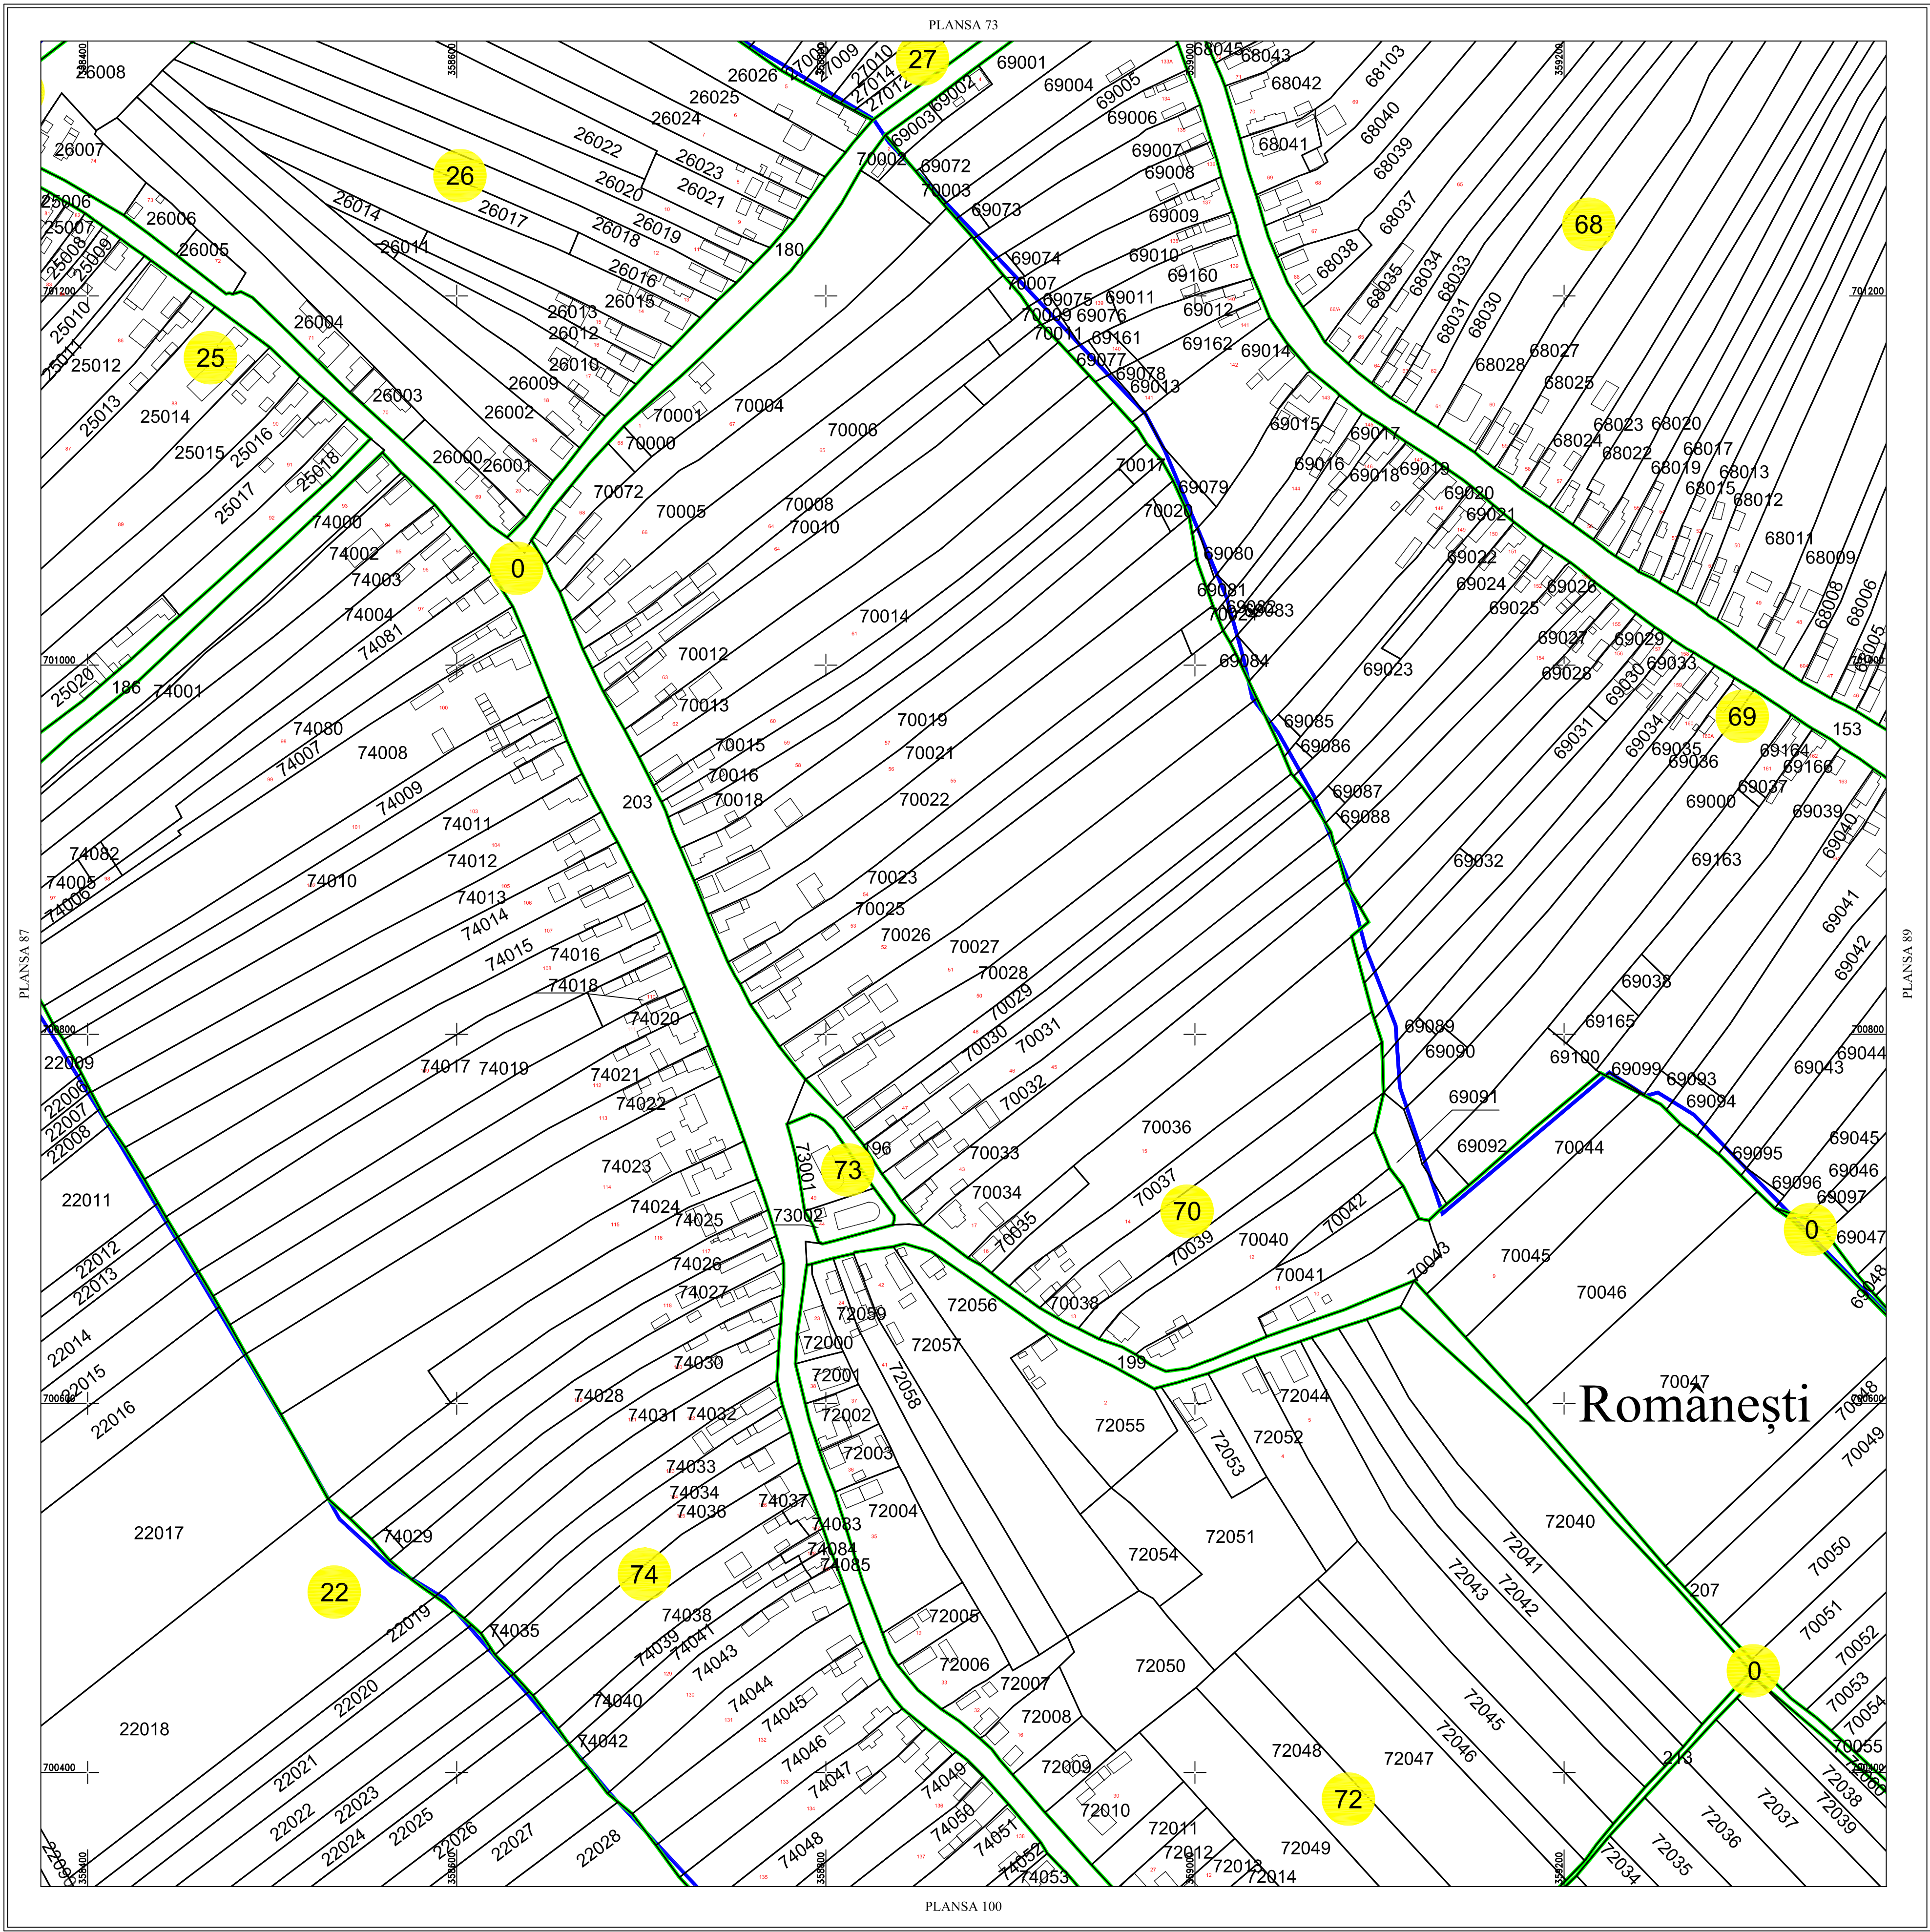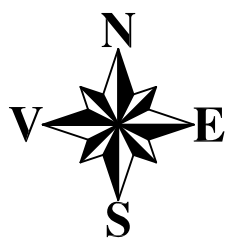

SCHEMA DISPUNERII PLANSELOR

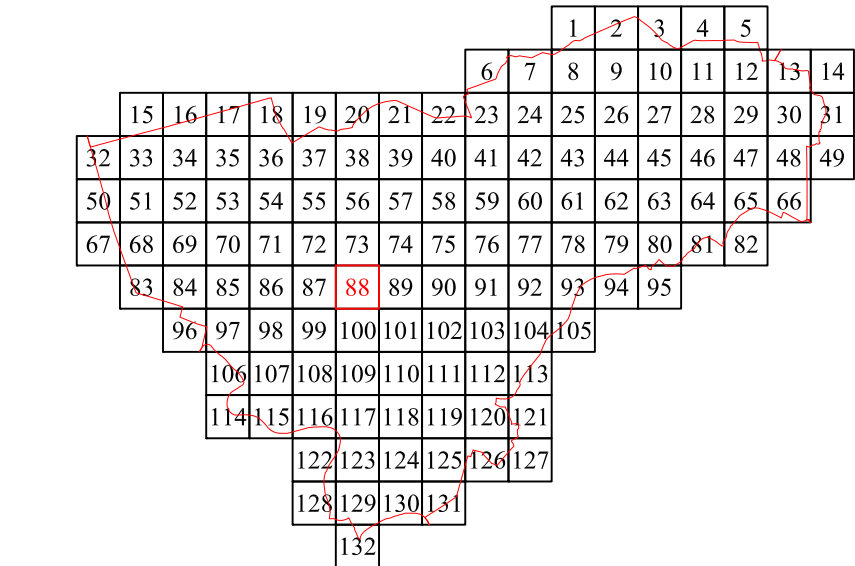

Scara = 1:2000
1 cm pe plan = 10 m pe teren

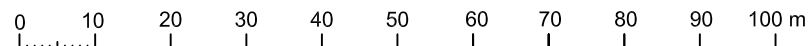

LEGENDĂ	
MEDIEȘU AURIT	Denumire localitate
05	Număr poștal
c1	ID Construcție
—	Limită Construcție
1885	ID Imobil
—	Limită Imobil
—	Limită UAT
—	Limită sector cadastral
—	Limita intravilan
5	Numar sector cadastral
LIVADA	Vecini

S.C. CORNEL&CORNEL TOPOEXIM S.R.L.			AGENTIA NATIONALA DE CADASTRU SI PUBLICITATE IMOBILIARA	
Proiectat	ing. Calota Elena Gabriela		Scara 1:2000	Lucrari de inregistrare sistematica a imobilelor in Sistemul Integrat de Cadastru si Carte funciara UAT MEDIEȘU AURIT
Măsurat	ing. Dobrita Lucian			
Calculat	ing. Calota Elena Gabriela			
Editat	ing. Calota Elena Gabriela			
Aprobat	ing. Mogos Daniel Constantin		Data lunie 2025	