PLAN CADASTRAL

UAT: Sacaseni, judetul: SATU MARE, Sect. cad. 6, plansa 2

Scara 1:2000

Sistem de proiectie: stereografic 1970

Spre Publicare

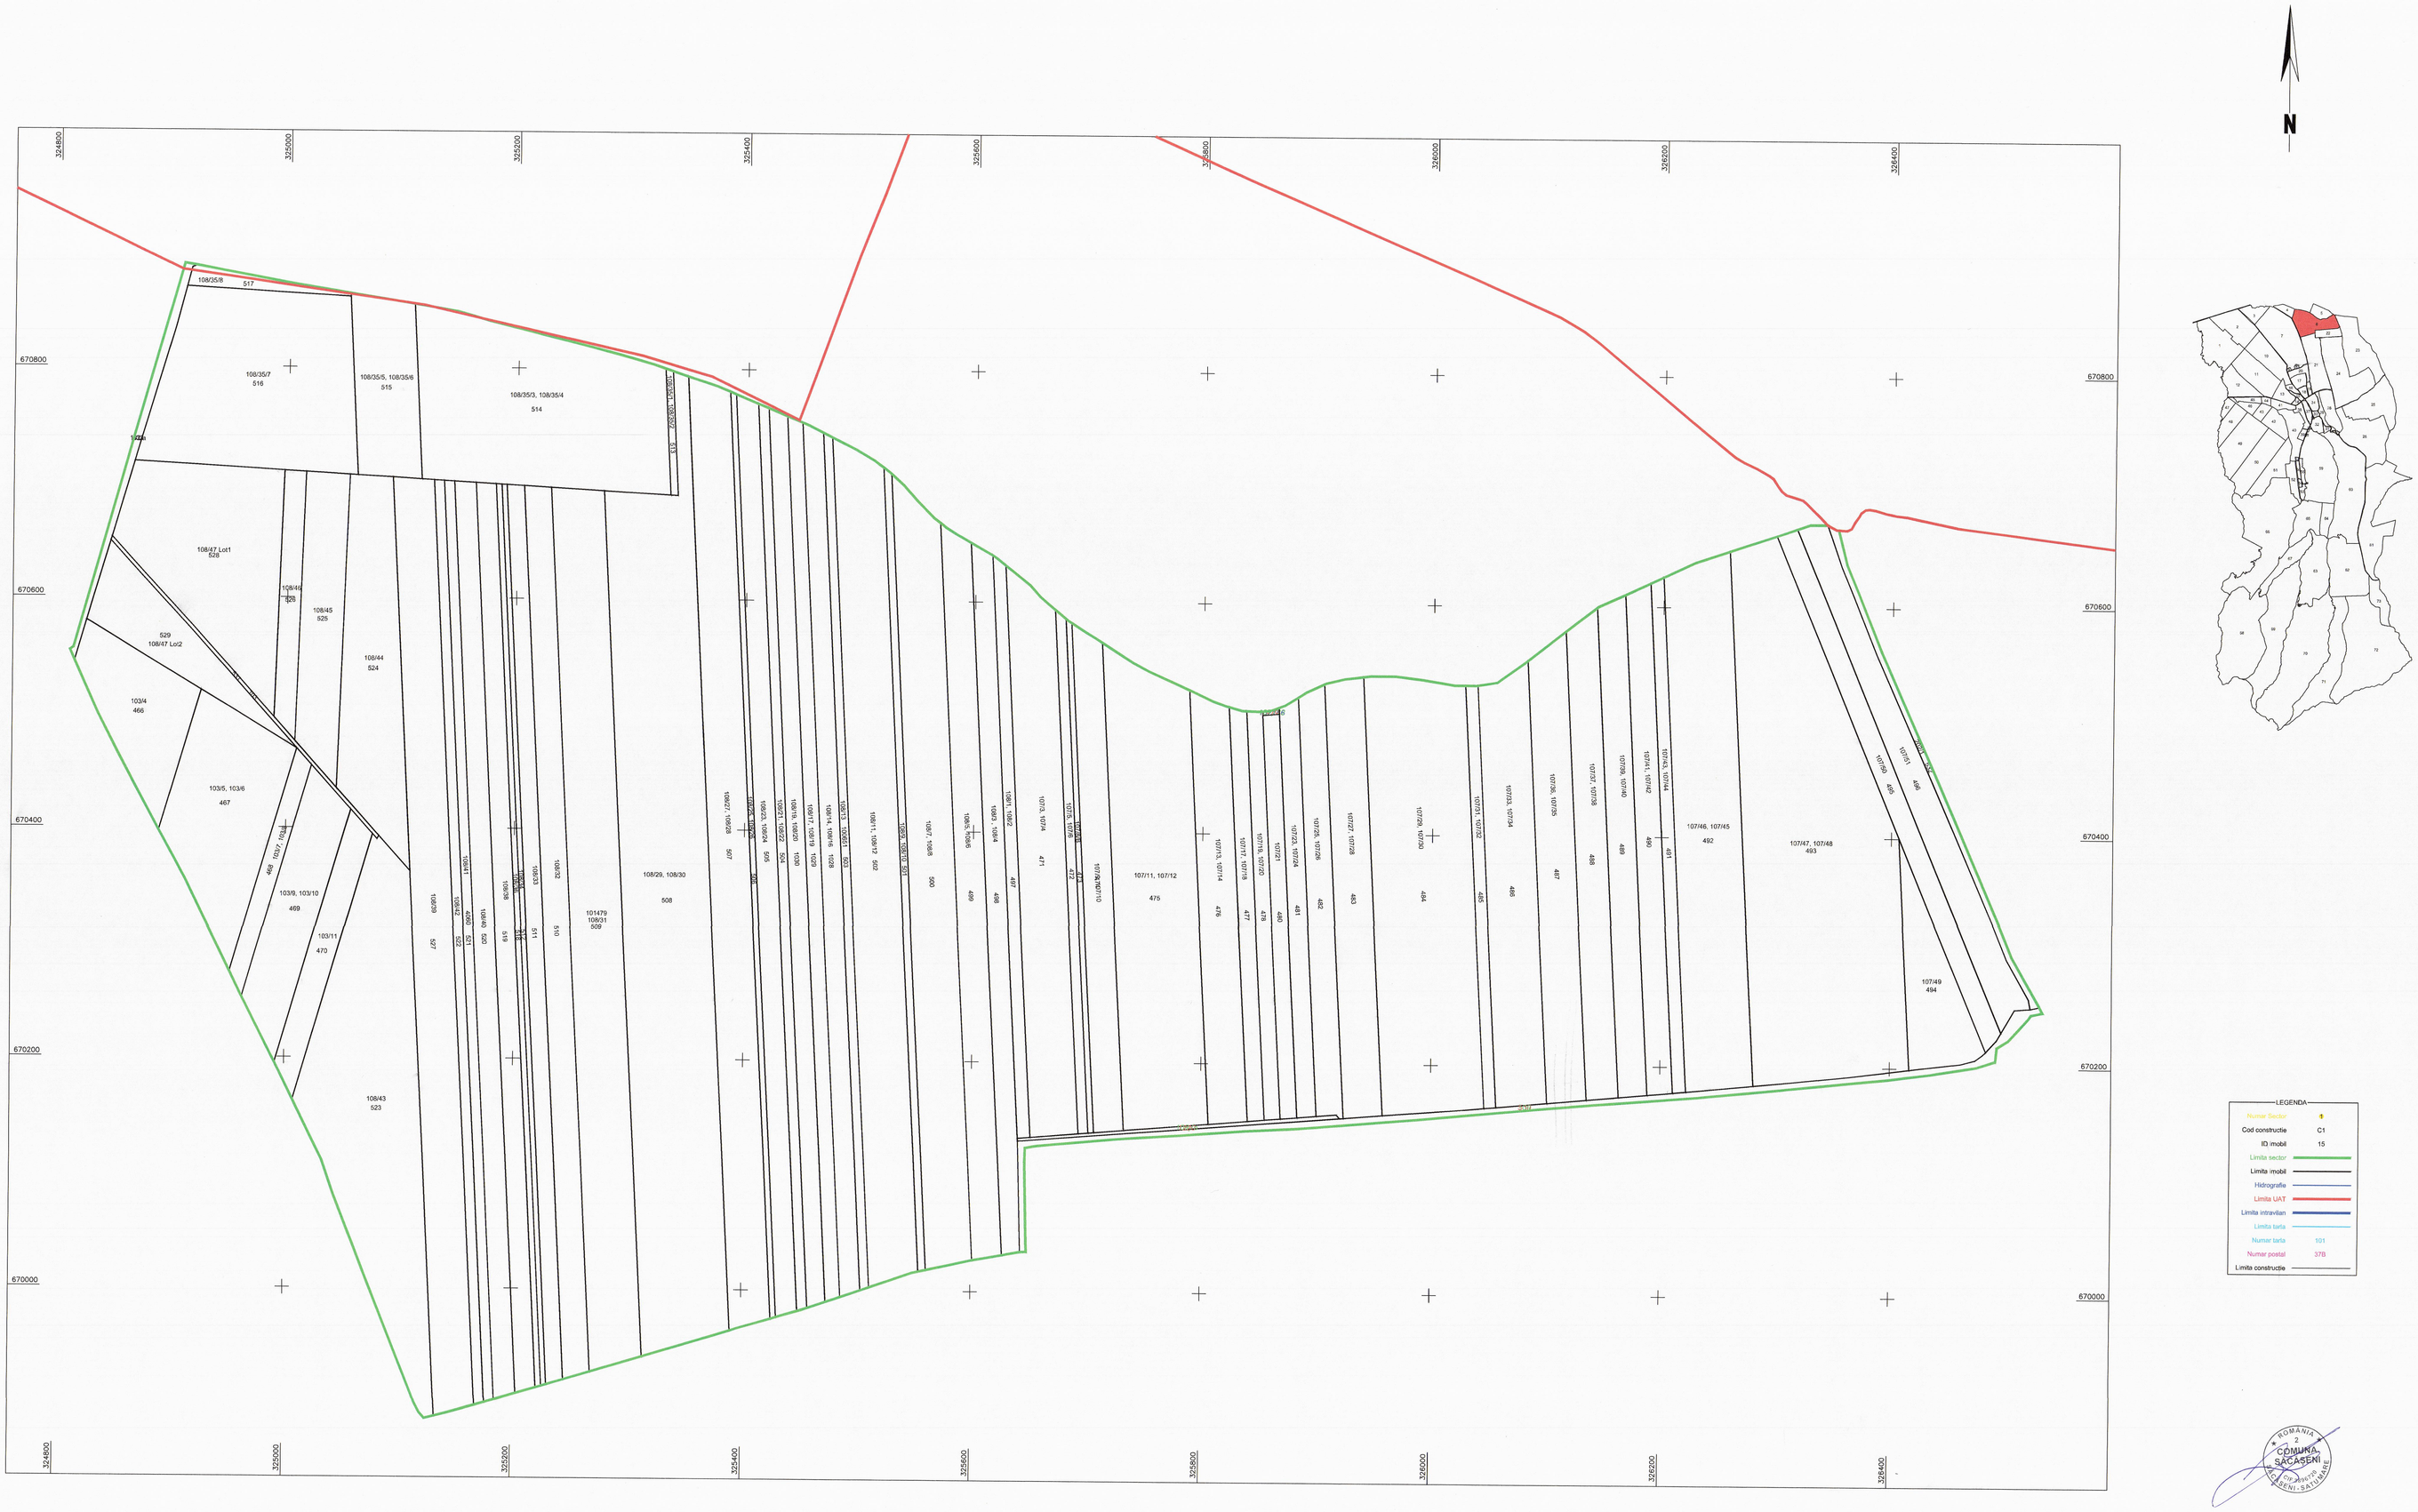

ROMANIA 2 COMUNA SACASENI CIF 4595720 SACASENI - SATU MARE

CERTIFICAT DE AUTORIZARE Seria RO-SM-F Nr. 0157/08.02.2019 PATRICIU-ALEXANDRU BULGĂREAN

INTREPRINDERE INDIVIDUALĂ BULGĂREAN PATRICIU ALEXANDRU CIF: 25845403 Jud. Satu Mare

Executant: Bulgărean Patriciu Alexandru
Aut. SERIA RO-SM-F, nr. 0157/08.02.2019
Data: 24.08.2022