PLAN CADASTRAL
U.A.T. SAUCA, JUDETUL SATU MARE

Sector 76
Scara 1:2000
Sistem de proiectie STEREO 70

"Copie spre publicare"

N

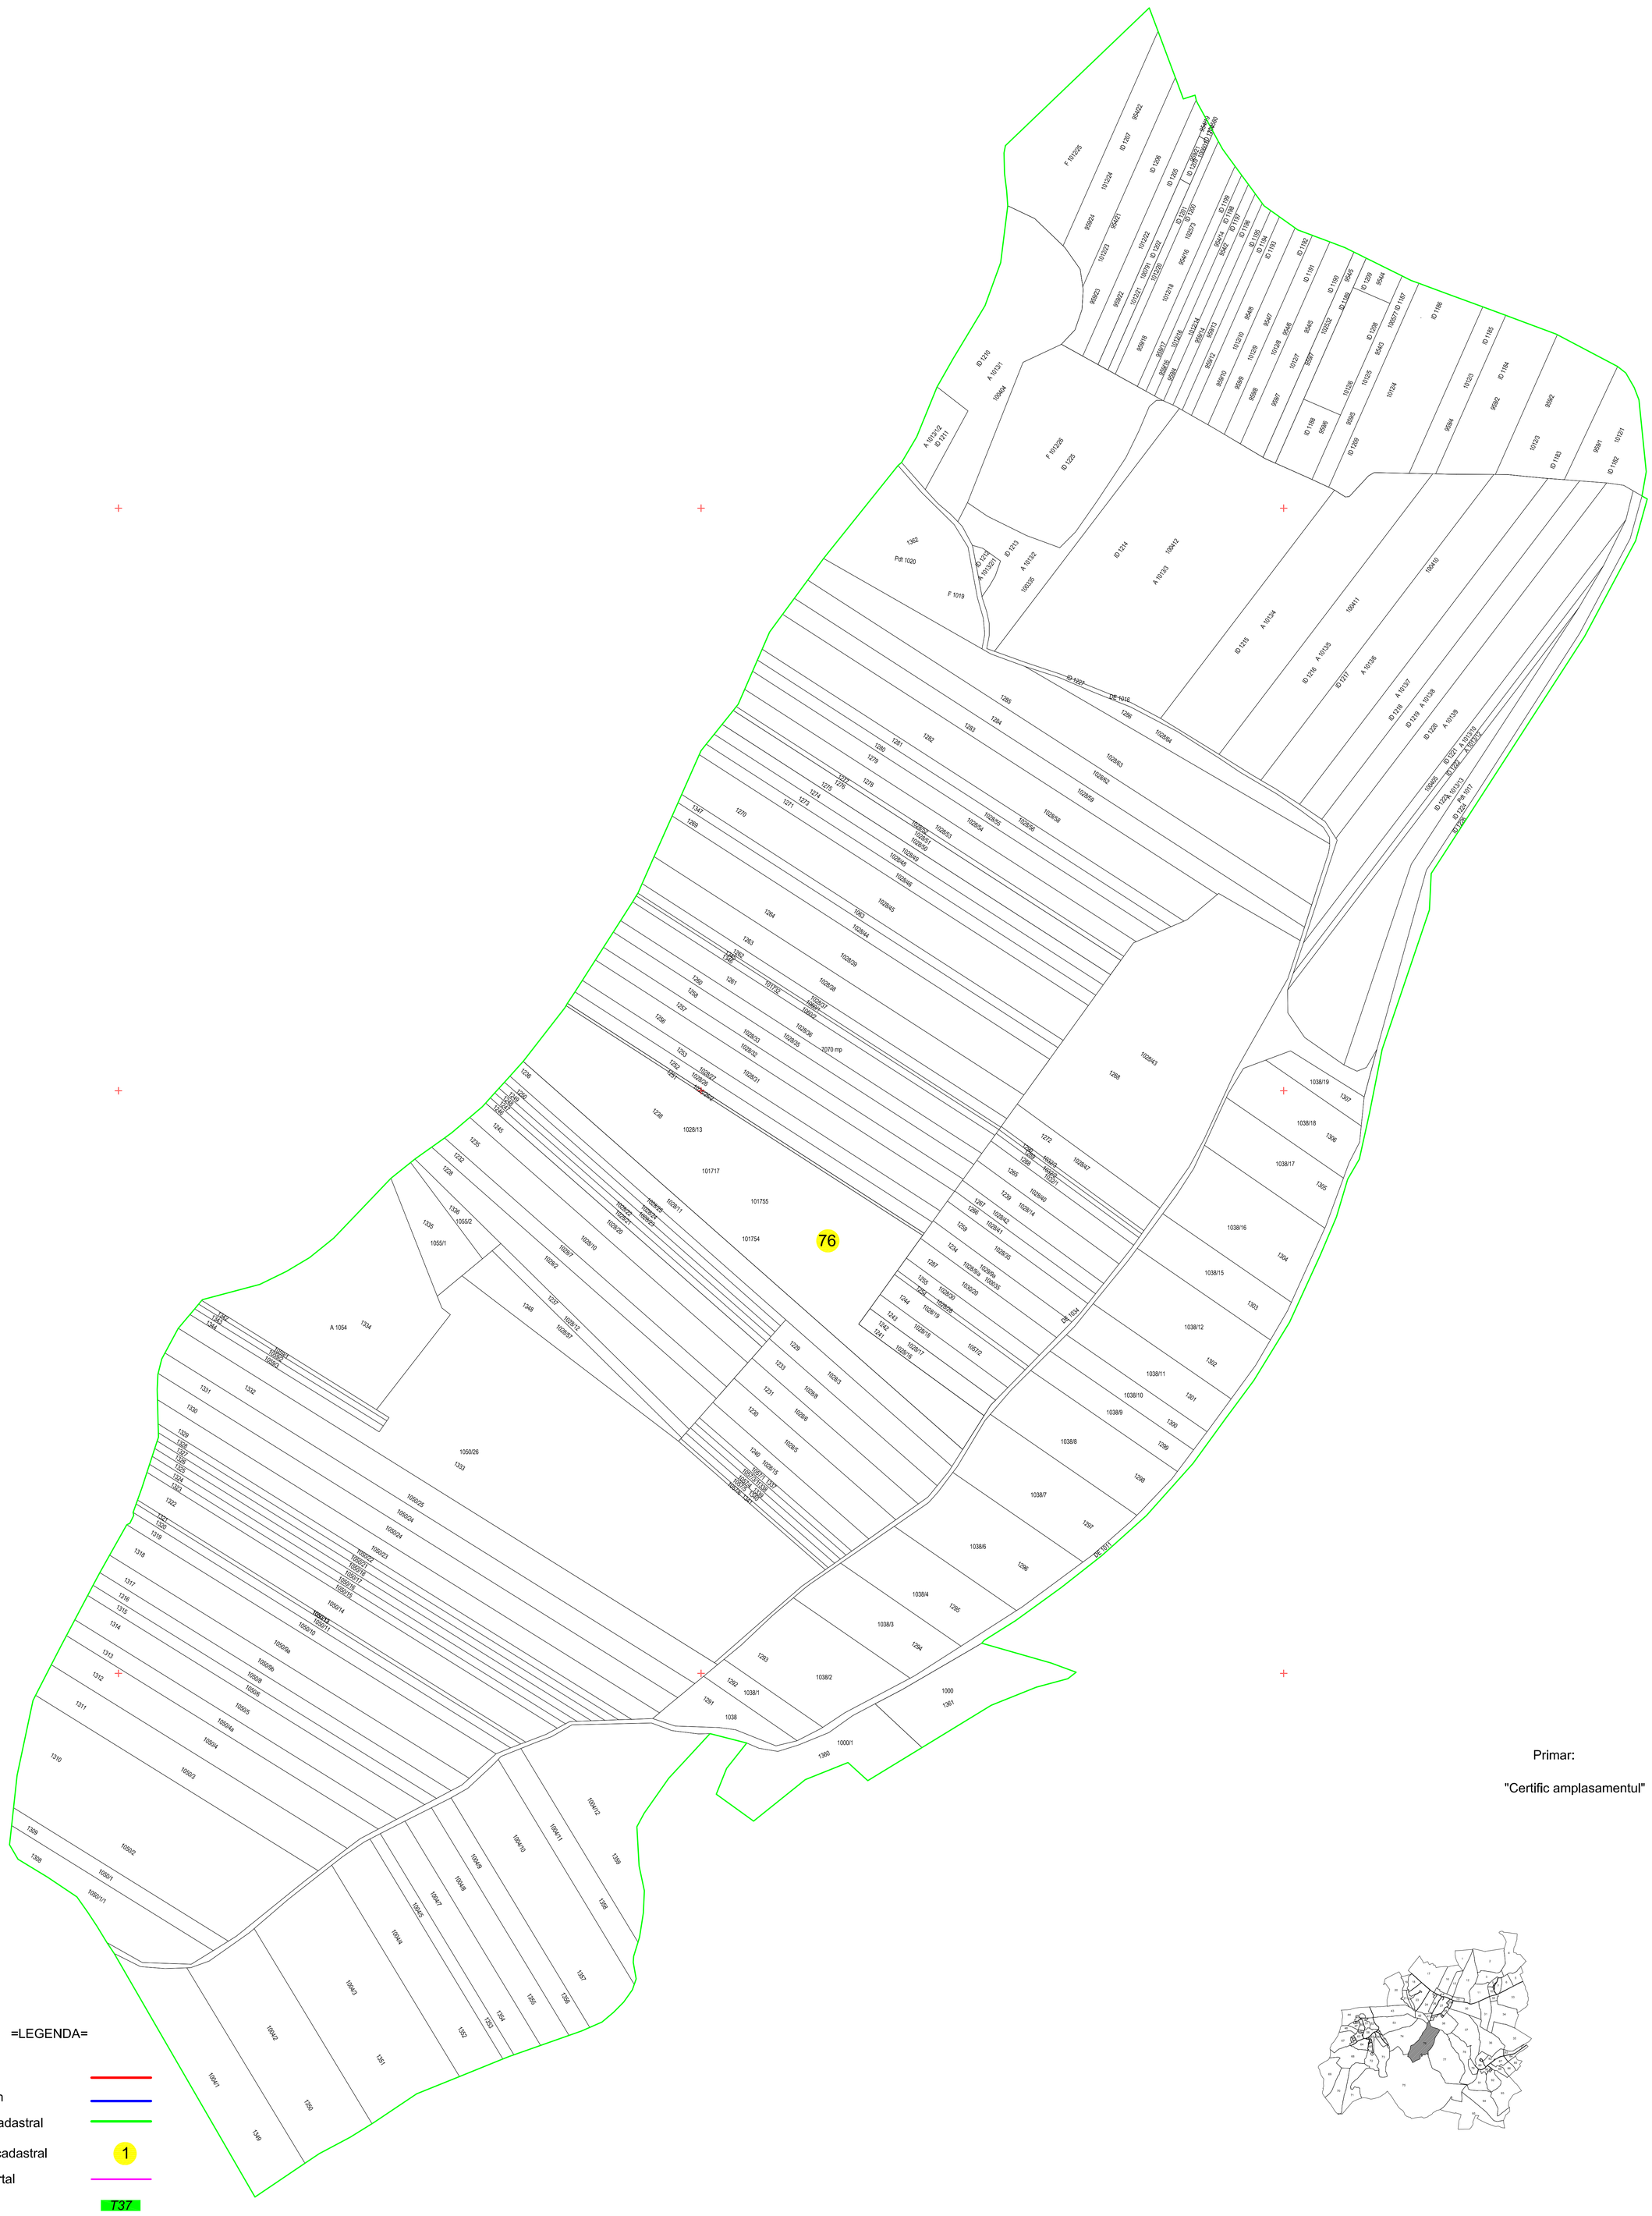

Primar:

"Certific amplasamentul"

=LEGENDA=

Limita UAT	
Limita intravilan	
Limita sector cadastral	
Numar sector cadastral	1
Limia tarla/cvartal	
Numar tarla	137
Limita imobil	
ID imobil	ID 274
Hidrografie	
Drumuri	
Stalp electric de beton	

Intocmit:

RO-B-J NR.3202/29.05.2025 AGROTOPO CRIS S.R.L ,
CERTIFICAT DE AUTORIZARE SERIA RO-SM-F
NR.0106/06.11.2015 SABAU V. GH. CRISTIAN

Sabau Cristian
OCPI SATU MARE; CATEG. B,0106/06.11.2015; SERIA RO-B-J NR.3202/29.05.2025
03/02/2026 15:13:19 UTC+02