PLAN CADASTRAL
U.A.T. SAUCA, JUDETUL SATU MARE

Sector 18
Scara 1:1000
Sistem de proiectie STEREO 70

"Copia spre publicare"

N

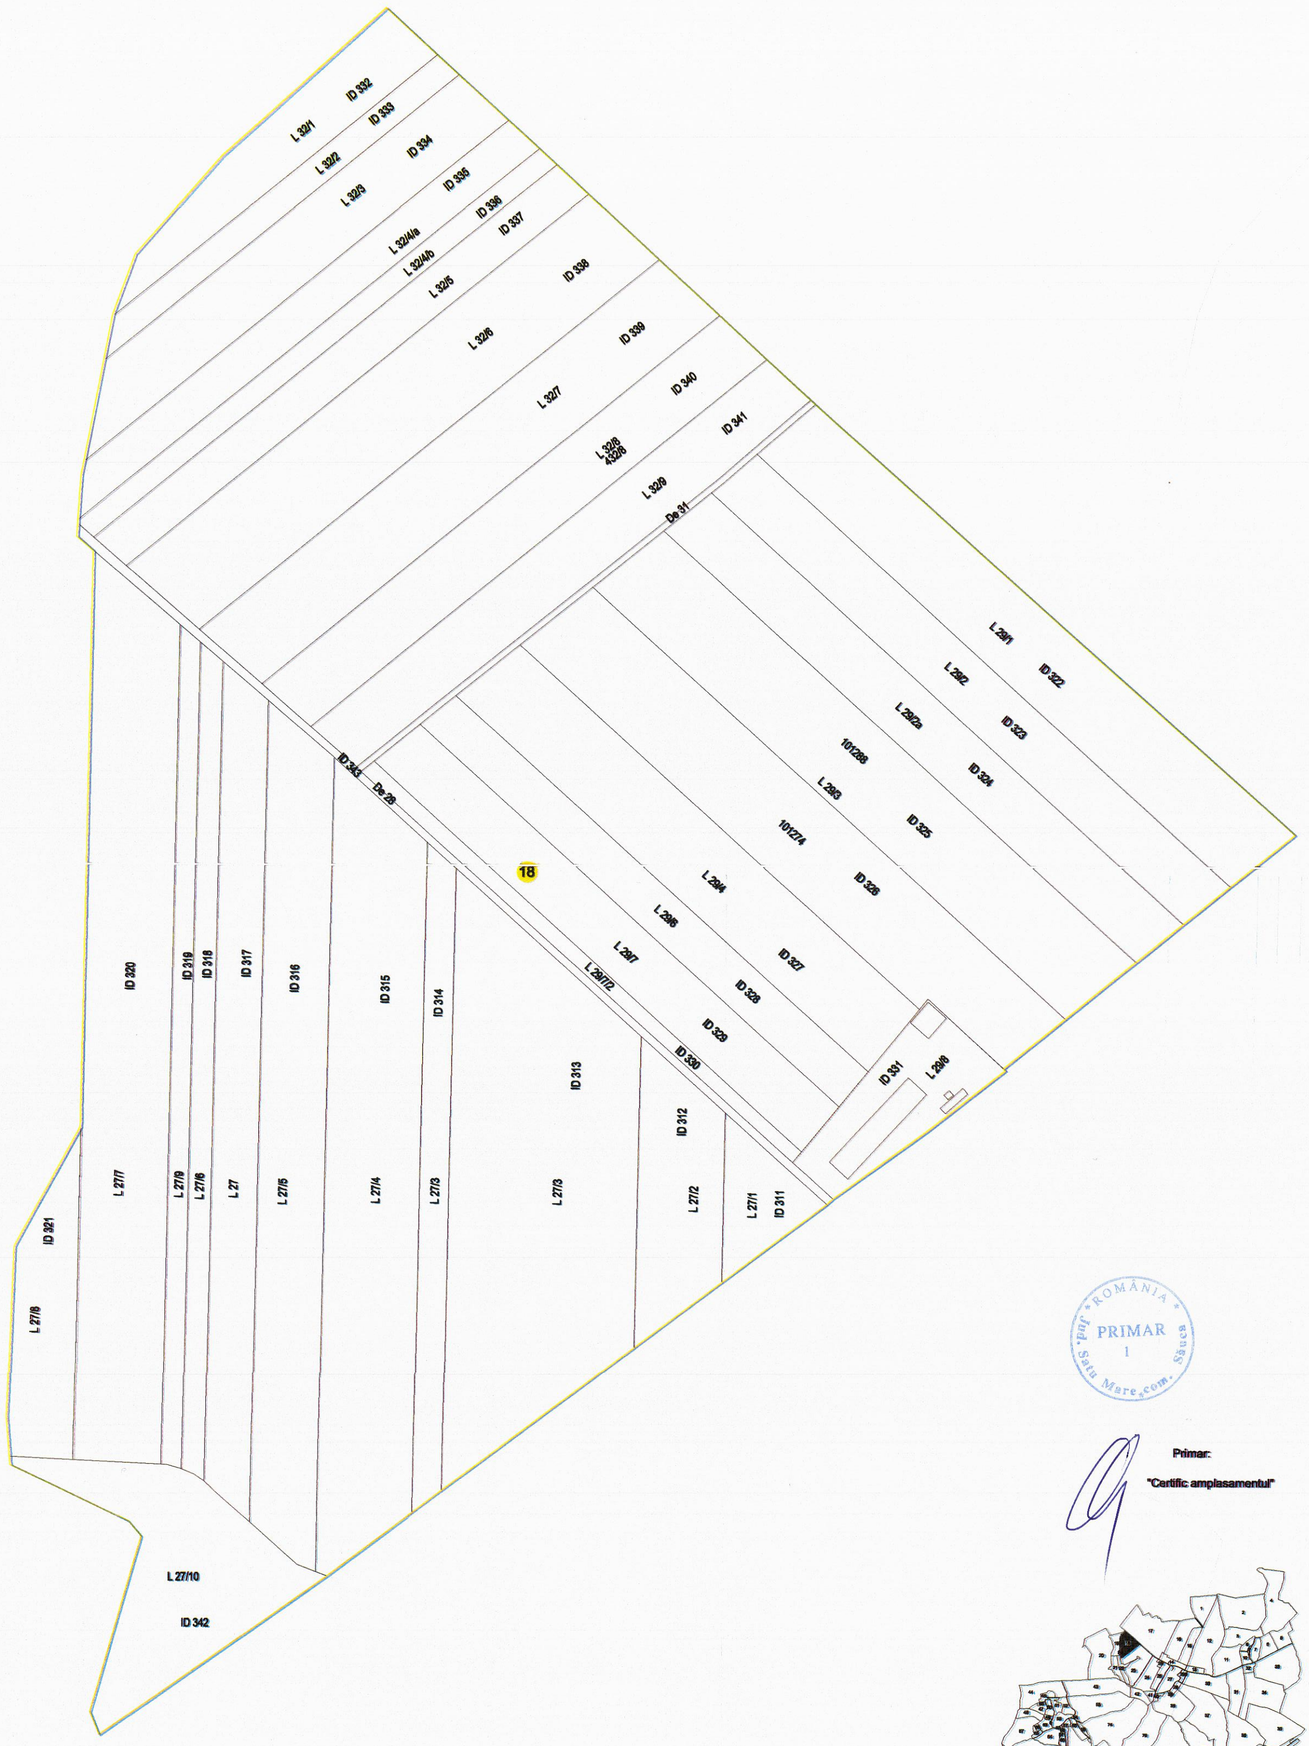

=LEGENDA=

Limita UAT	
Limita intravilan	
Limita sector cadastral	
Numar sector cadastral	18
Limia tarla/cvartal	
Numar tarla	T37
Limita imobil	
ID imobil	ID 274
Hidrografie	
Drumuri	
Stalp electric de beton	

ROMANIA
PRIMAR
1
Jud. Satu Mare, com. Sauca

Primar:

"Certific amplasamentul"

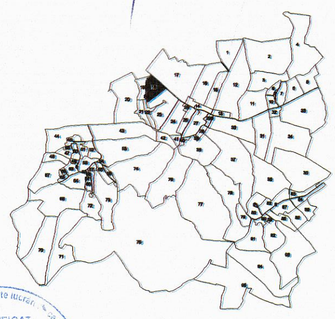

Persoana juridica autorizata de ANCPI sa execute lucrari de cadastru si cartografie
CERTIFICAT DE AUTORIZARE
Seria RO-B-J
Nr. 2107 / 21.07.2021
TOPO GROUP MTC S.R.L.
CLASA - III

Persoana fizica autorizata de ANCPI sa execute lucrari de cadastru si cartografie
CERTIFICAT DE AUTORIZARE
Seria RO-SM-F
Nr. 0101/11.09.2014
BINDER AL. JENO-ALEXANDRU
CLASA - III

Intocmit:

RO-B-J NR.2107/21.07.2021 TOPO GROUP MTC SRL

RO-SM-F NR.0101/11.09.2014 BINDER AL. JENO - ALEXANDRU

Binder Jeno Alexandru
OCPI SATU MARE;PFA BINDER JENO ALEXANDRU;CATEG.B;11.09.2014
19/09/2022 10:35:28 UTC+02