PLAN CADASTRAL
U.A.T. TASNAD, JUDETUL SATU MARE

"Copie spre publicare"

Sector 61
Scara 1:5000
Sistem de proiectie STEREO 70

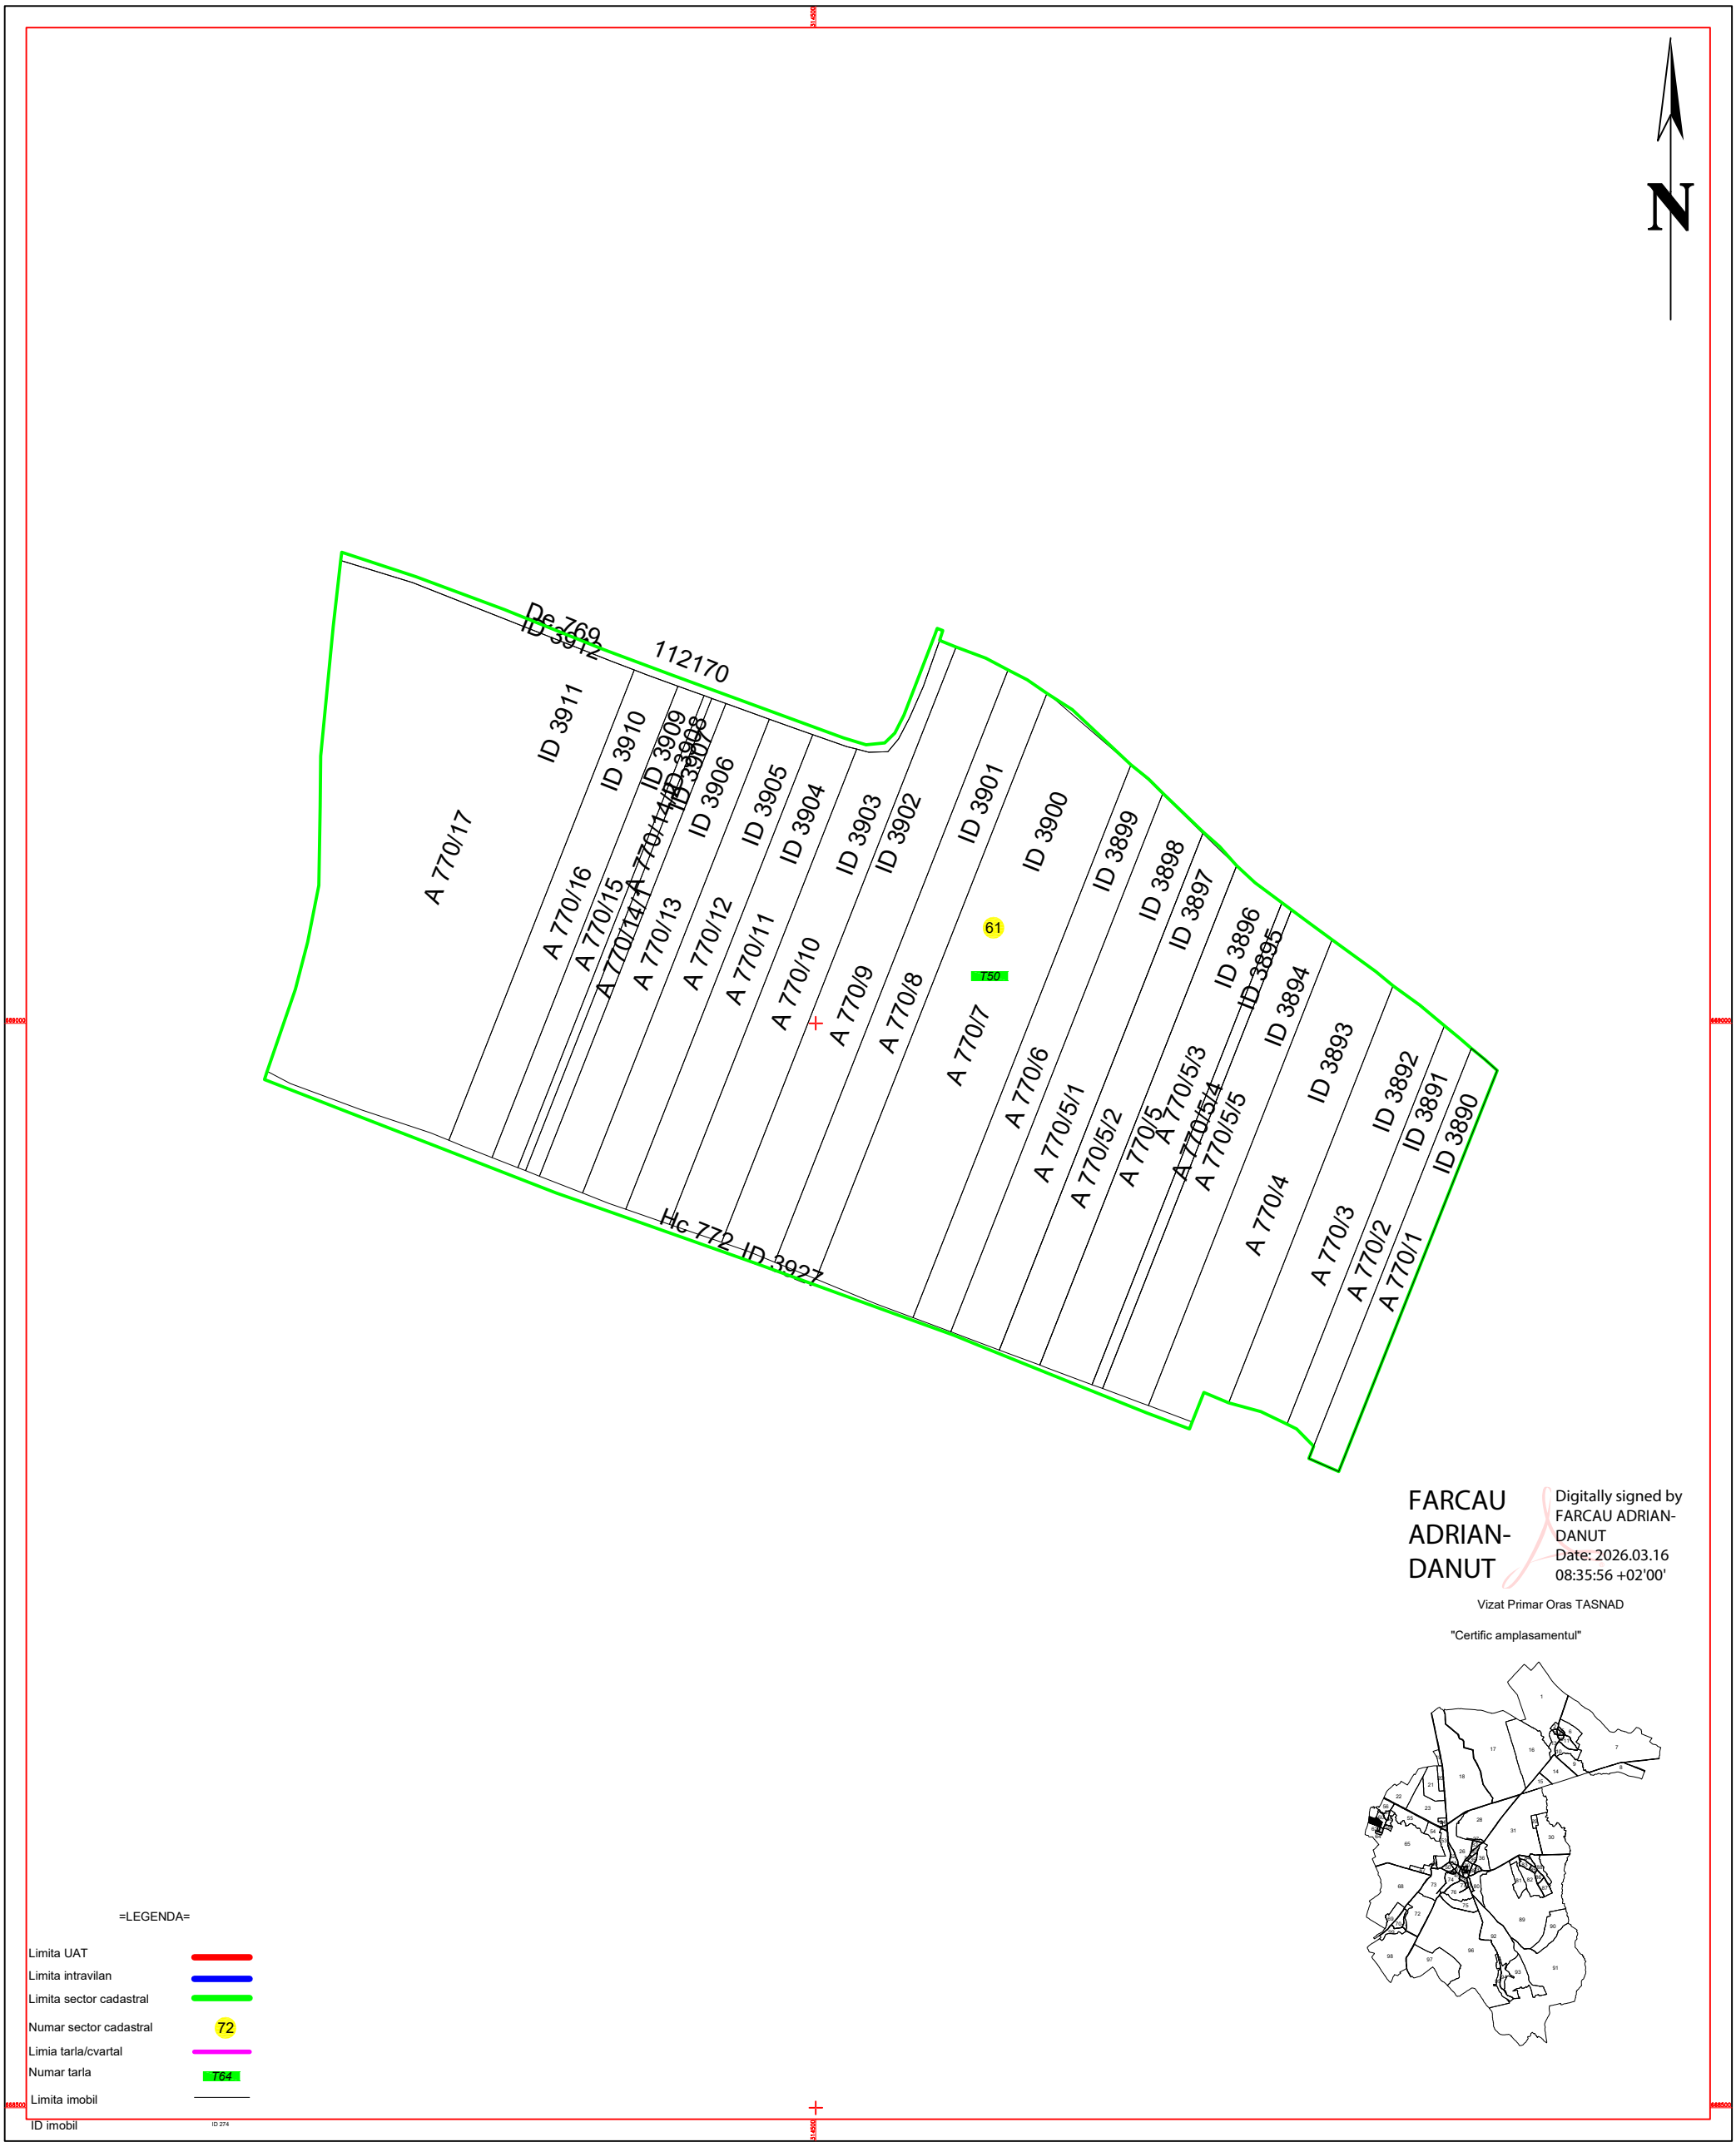

FARCAU ADRIAN-DANUT

Digitally signed by FARCAU ADRIAN-DANUT
Date: 2026.03.16 08:35:56 +02'00'

Vizat Primar Oras TASNAD

"Certific amplasamentul"

=LEGENDA=

Limita UAT	
Limita intravilan	
Limita sector cadastral	
Numar sector cadastral	72
Limia tarla/cvartal	
Numar tarla	T64
Limita imobil	
ID imobil	ID 274
Hidrografie	
Drumuri	
Stalp electric de beton	

Intocmit:

RO-B-J NR.2107/21.07.2021 TOPO GROUP MTC S.R.L

RO-SM-F NR.0101/26.03.2014 BINDER ALEXANDRU EUGEN

Binder Eugen Alexandru
OCPI SATU MARE; RO-SM-F NR. 0101/26.03.2014 - RO-B-J NR.2107/21.07.2021
14/03/2026 09:13:09 UTC+02