PLAN CADASTRAL

U.A.T. Urziceni, județul: SATU MARE, Sect. cad. 82

Scara 1:2000

Sistem de Proiectie Stereografic 1970

Copie spre Publicare

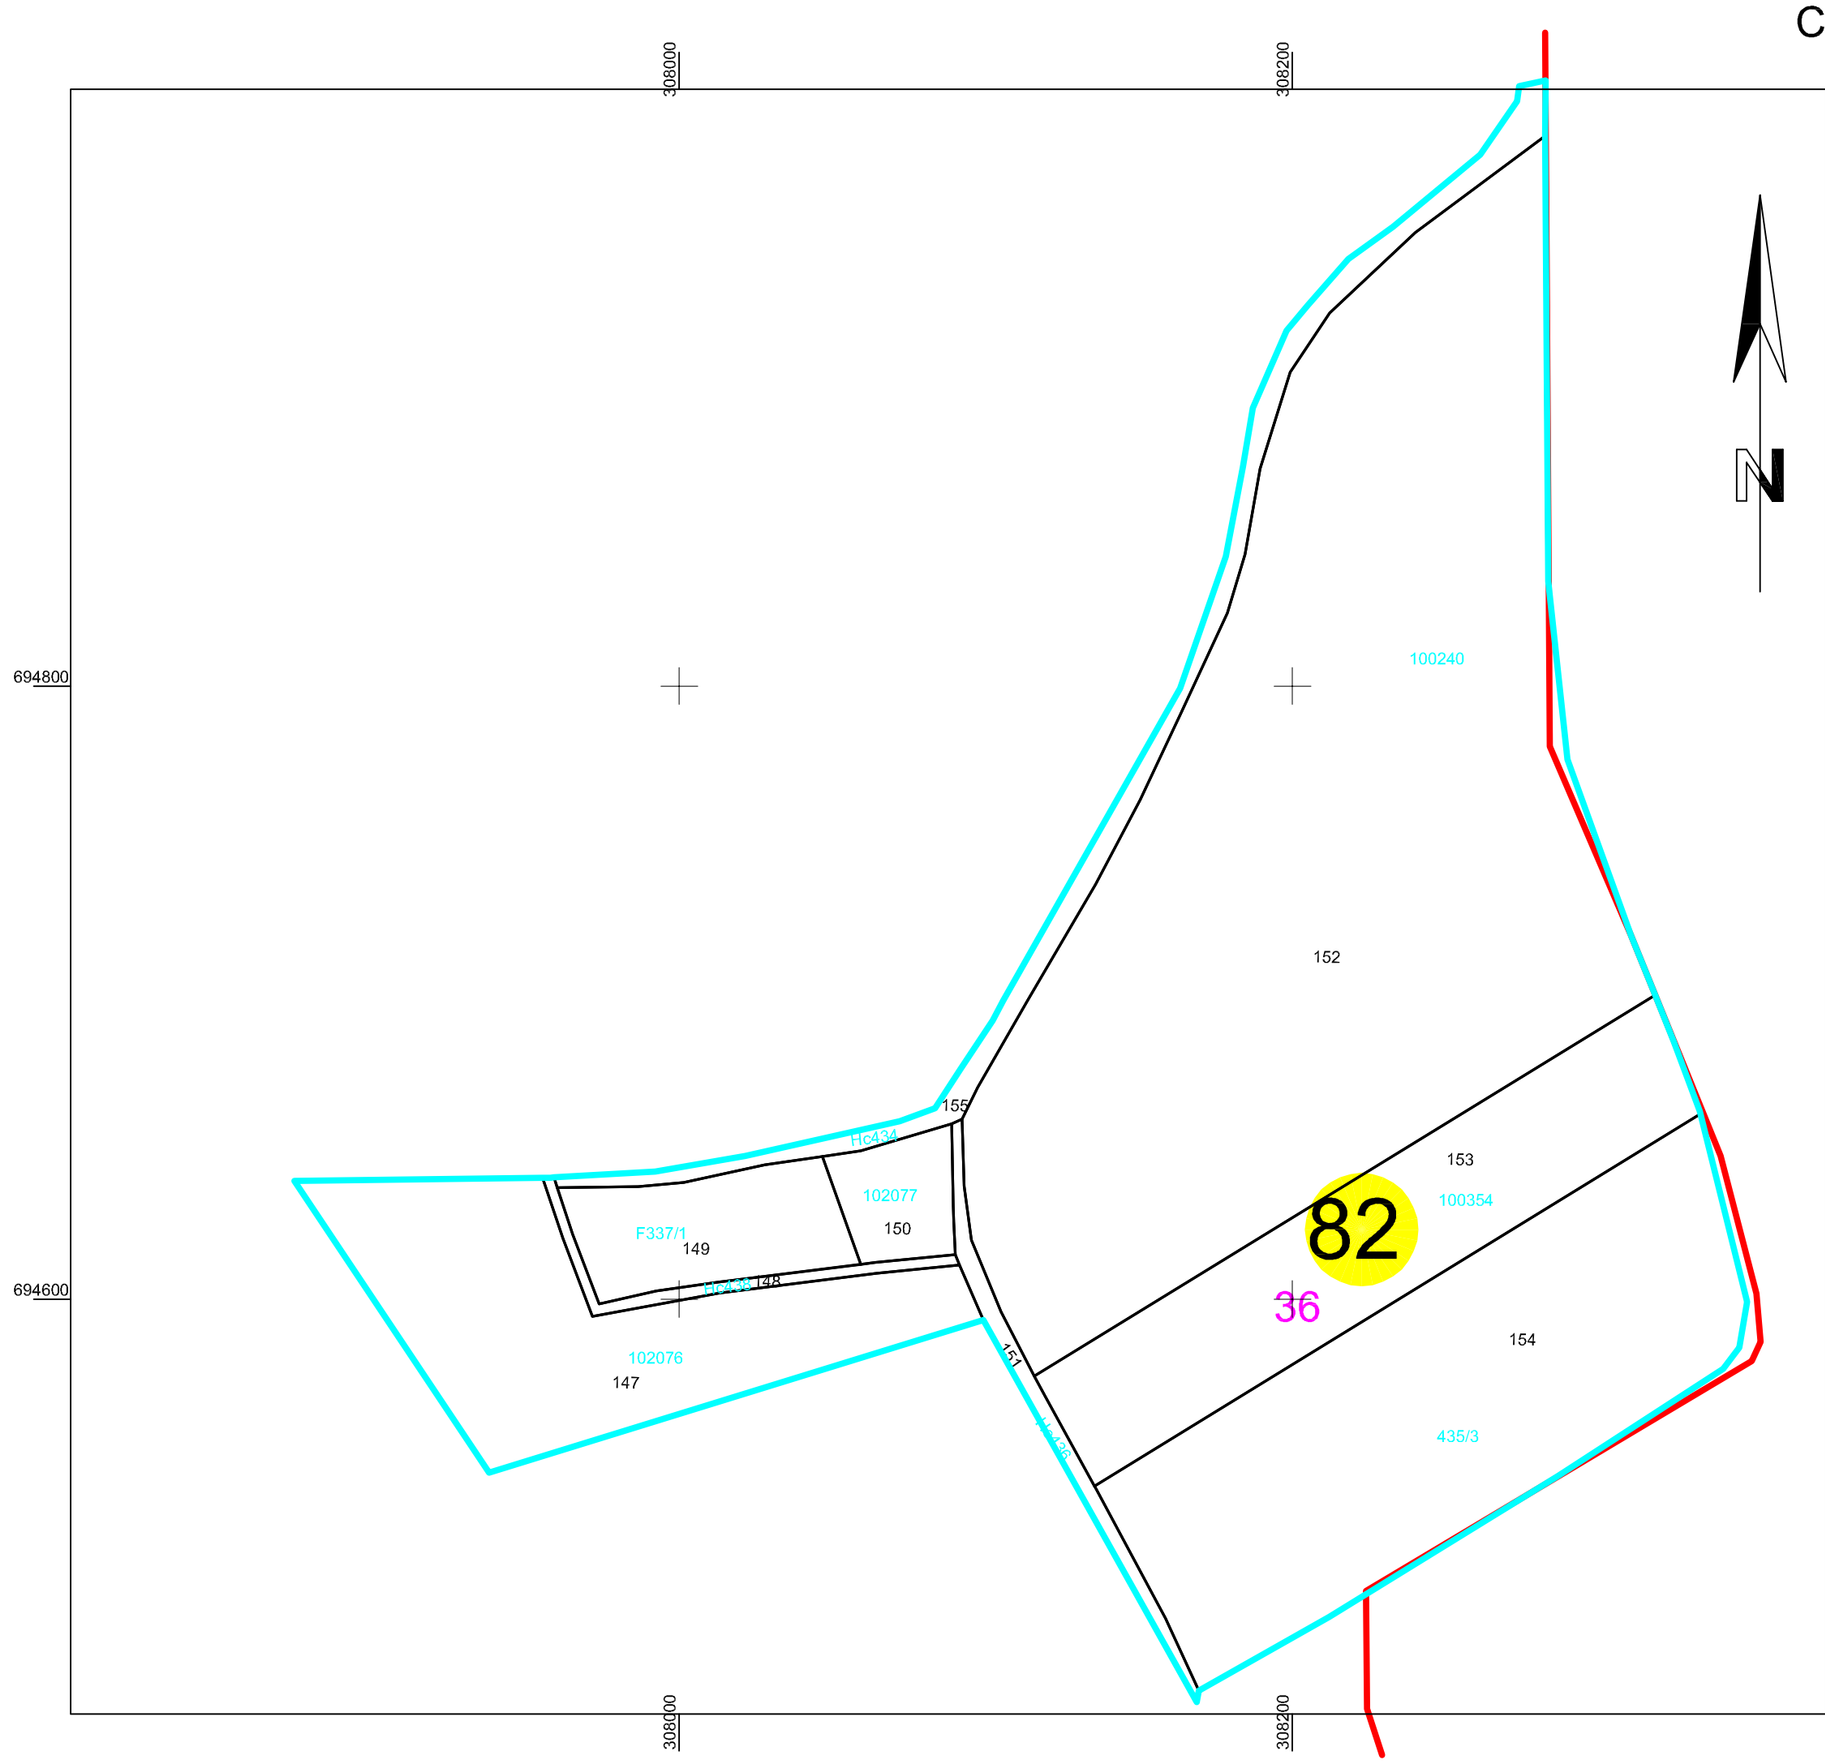

LEGENDA

Numar Sector	82
ID imobil	152
Limita sector	
Limita imobil	
Limita UAT	
Limita intravilan	
Numar topografic	337/1
Numar tarla	109
Caroiaj	

Comuna Urziceni, jud Satu Mare
Urziceni nr. 238
CUI 3963676
Primar: Schupler Tiberiu

Tiberiu Schupler
Semnat digital de Tiberiu Schupler
Data: 2021.04.13 08:02:00 +03'00'

Inginer dipl. KOZMA IOAN ALEXANDRU
Clasa B seria RO nr. 04178/2012
OACT CADOAD SRL
Data: 2021.04.12

KOZMA IOAN ALEXANDRU
Digitally signed by KOZMA IOAN ALEXANDRU
Date: 2021.04.12 17:55:54 +03'00'