# PLAN CADASTRAL

## U.A.T. Urziceni, județul: SATU MARE, Sect. cad. 91

Scara 1:2000

Sistem de Proiectie Stereografic 1970

Copie spre Publicare

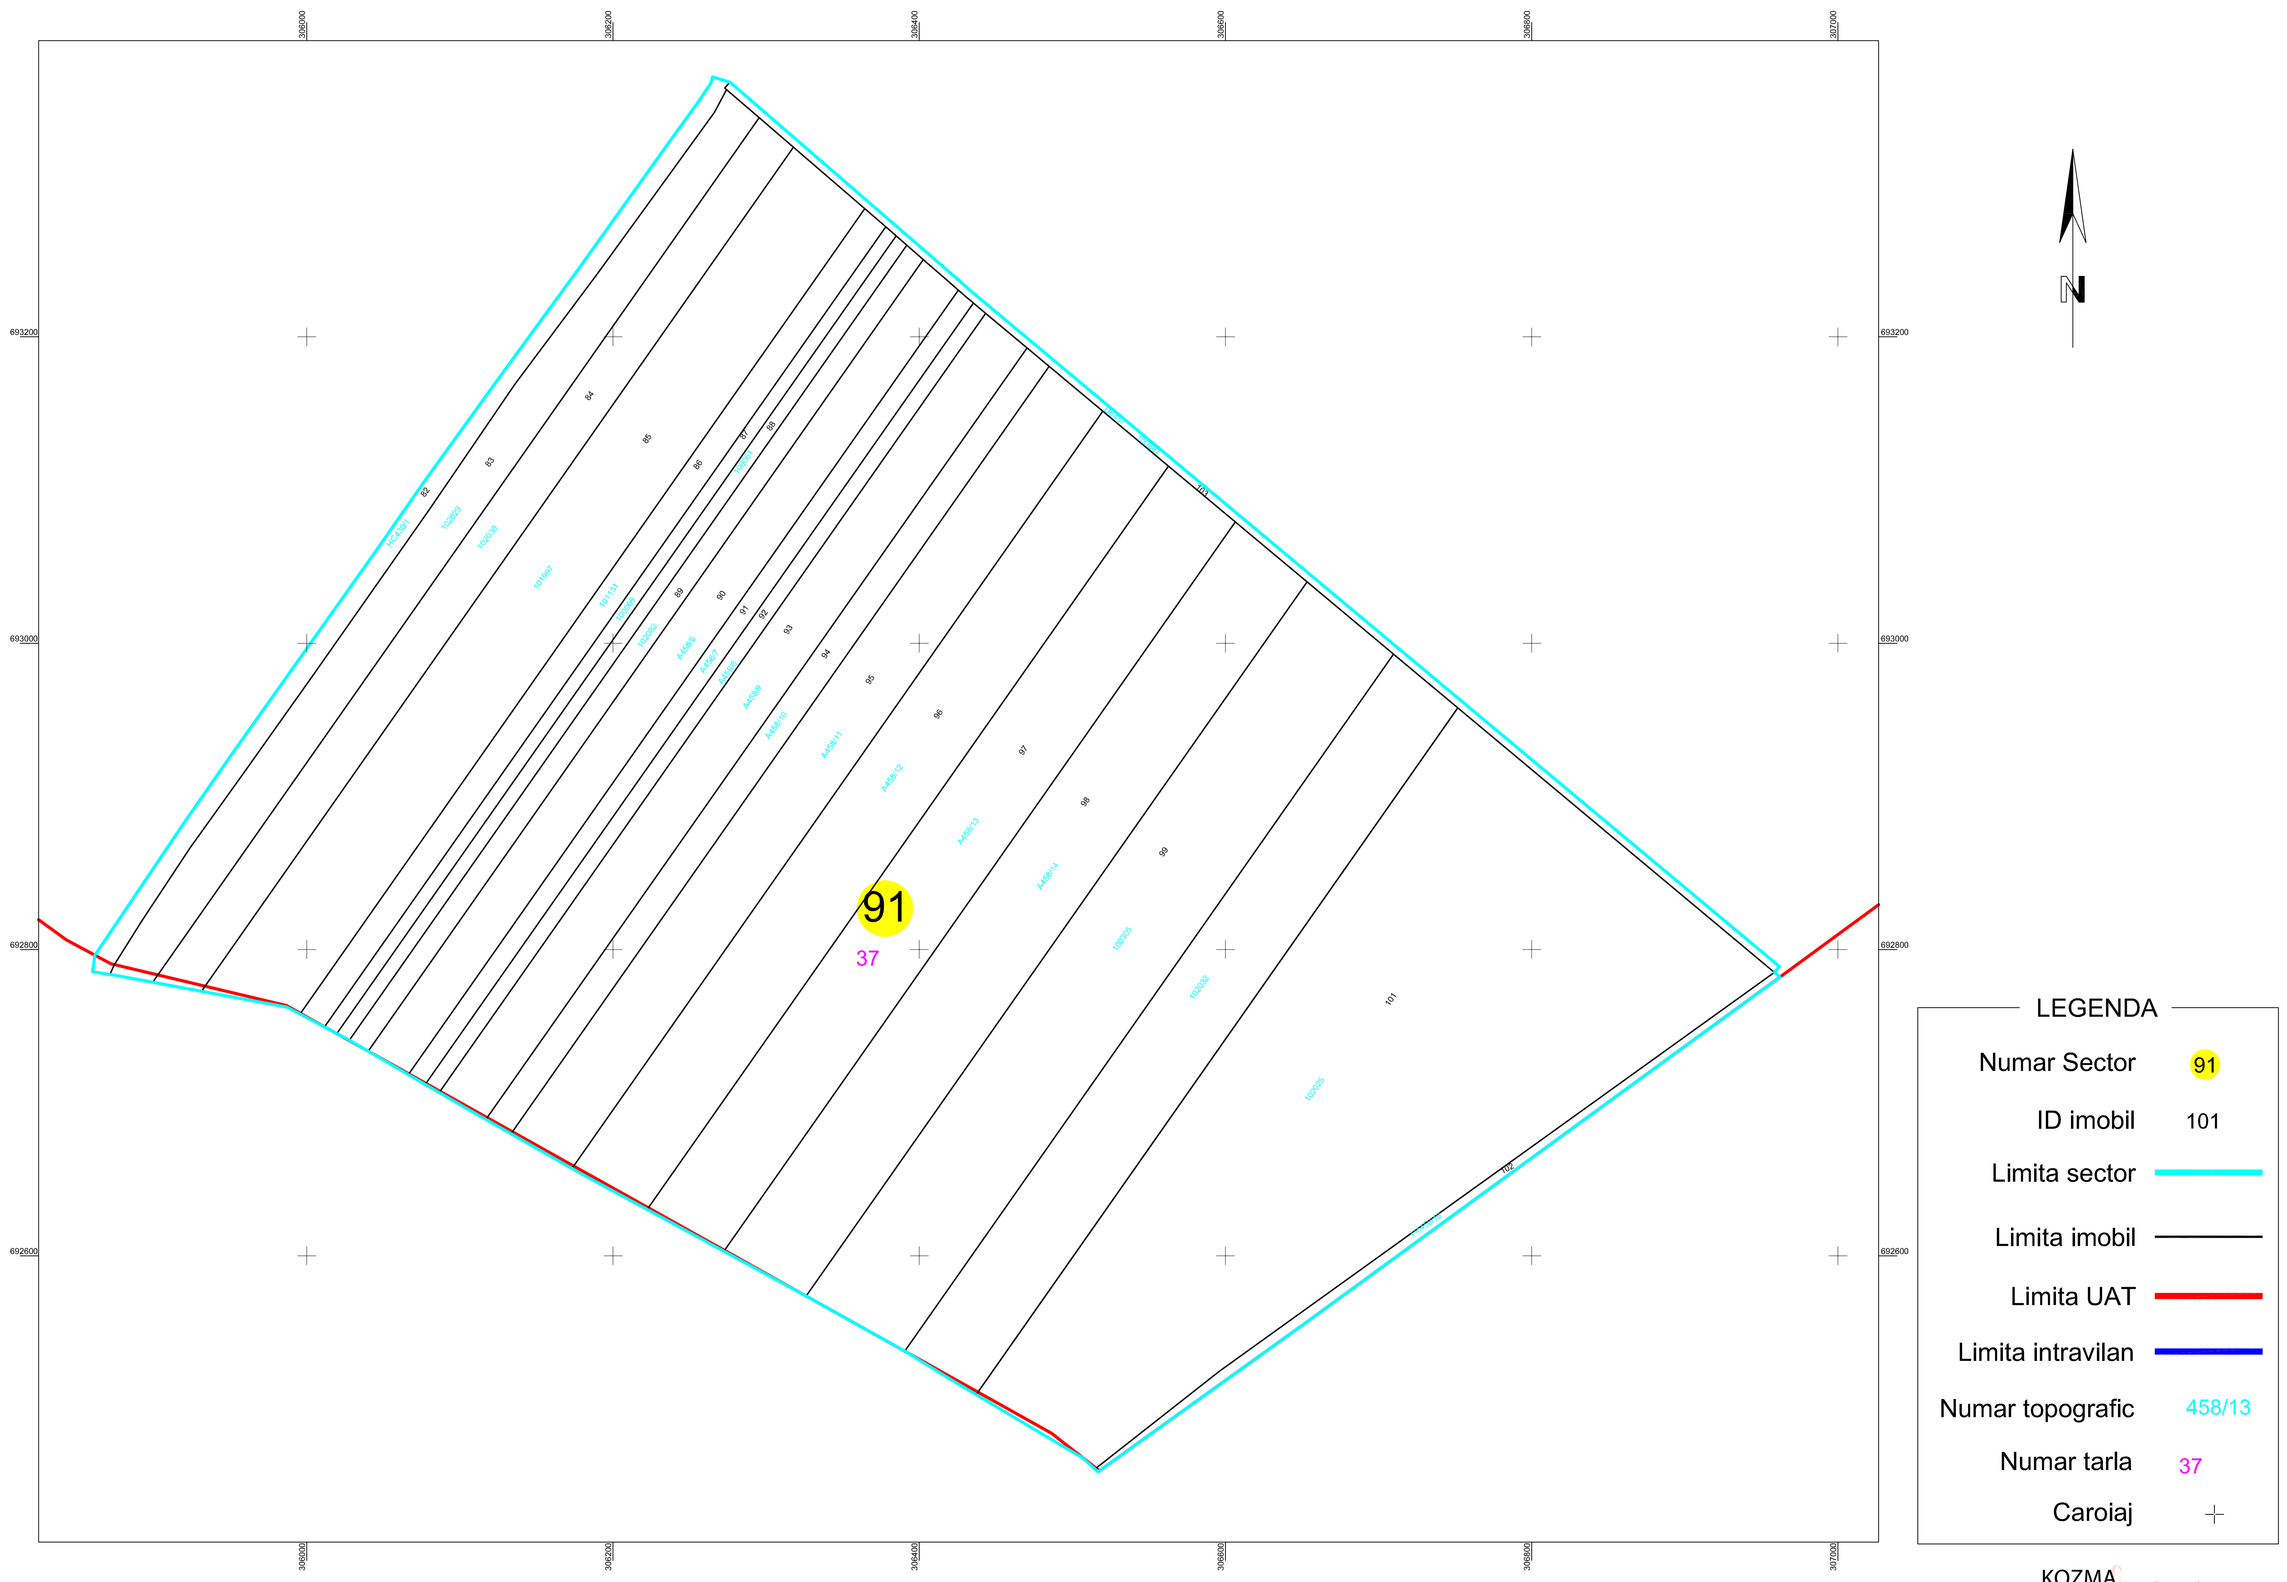


LEGENDA

| | |
|---|---|
| Numar Sector | 91 |
| ID imobil | 101 |
| Limita sector | |
| Limita imobil | |
| Limita UAT | |
| Limita intravilan | |
| Numar topografic | 458/13 |
| Numar tarla | 37 |
| Caroiaj | + |

Comuna Urziceni, jud Satu Mare
Urziceni nr. 238
CUI 3963676
Primar: Schupler Tiberiu

Tiberiu Schupler

Semnat digital de Tiberiu Schupler
Data: 2021.04.13 08:05:13 +03'00'

Executat de: KOZMA IOAN-ALEXANDRU
Clasa de acreditare: OCOT TOPO CAD SRL
Clasa: Expert Cadastru

KOZMA IOAN-ALEXANDRU

Digitally signed by KOZMA IOAN-ALEXANDRU
DN: C=RO, O=RO, CN=KOZMA IOAN-ALEXANDRU
2021.04.12 17:56:57 +03'00'