



PLAN CADASTRAL
UAT: Valea Vinului, judetul: SATU MARE, Sect. cad. 47, plansa 1
Scara 1:2000
Sistem de proiectie: stereografic 1970
Spre Publicare



LEGENDA

| | |
|------------------|----------------|
| Numar Sector | 47 |
| ID Imobil | 394 |
| Limita sector | — (green line) |
| Limita imobil | — (black line) |
| Numar topografic | 1012*1 |

DISPUNEREA SECTOARELOR CADASTRALE IN CADRUL UAT

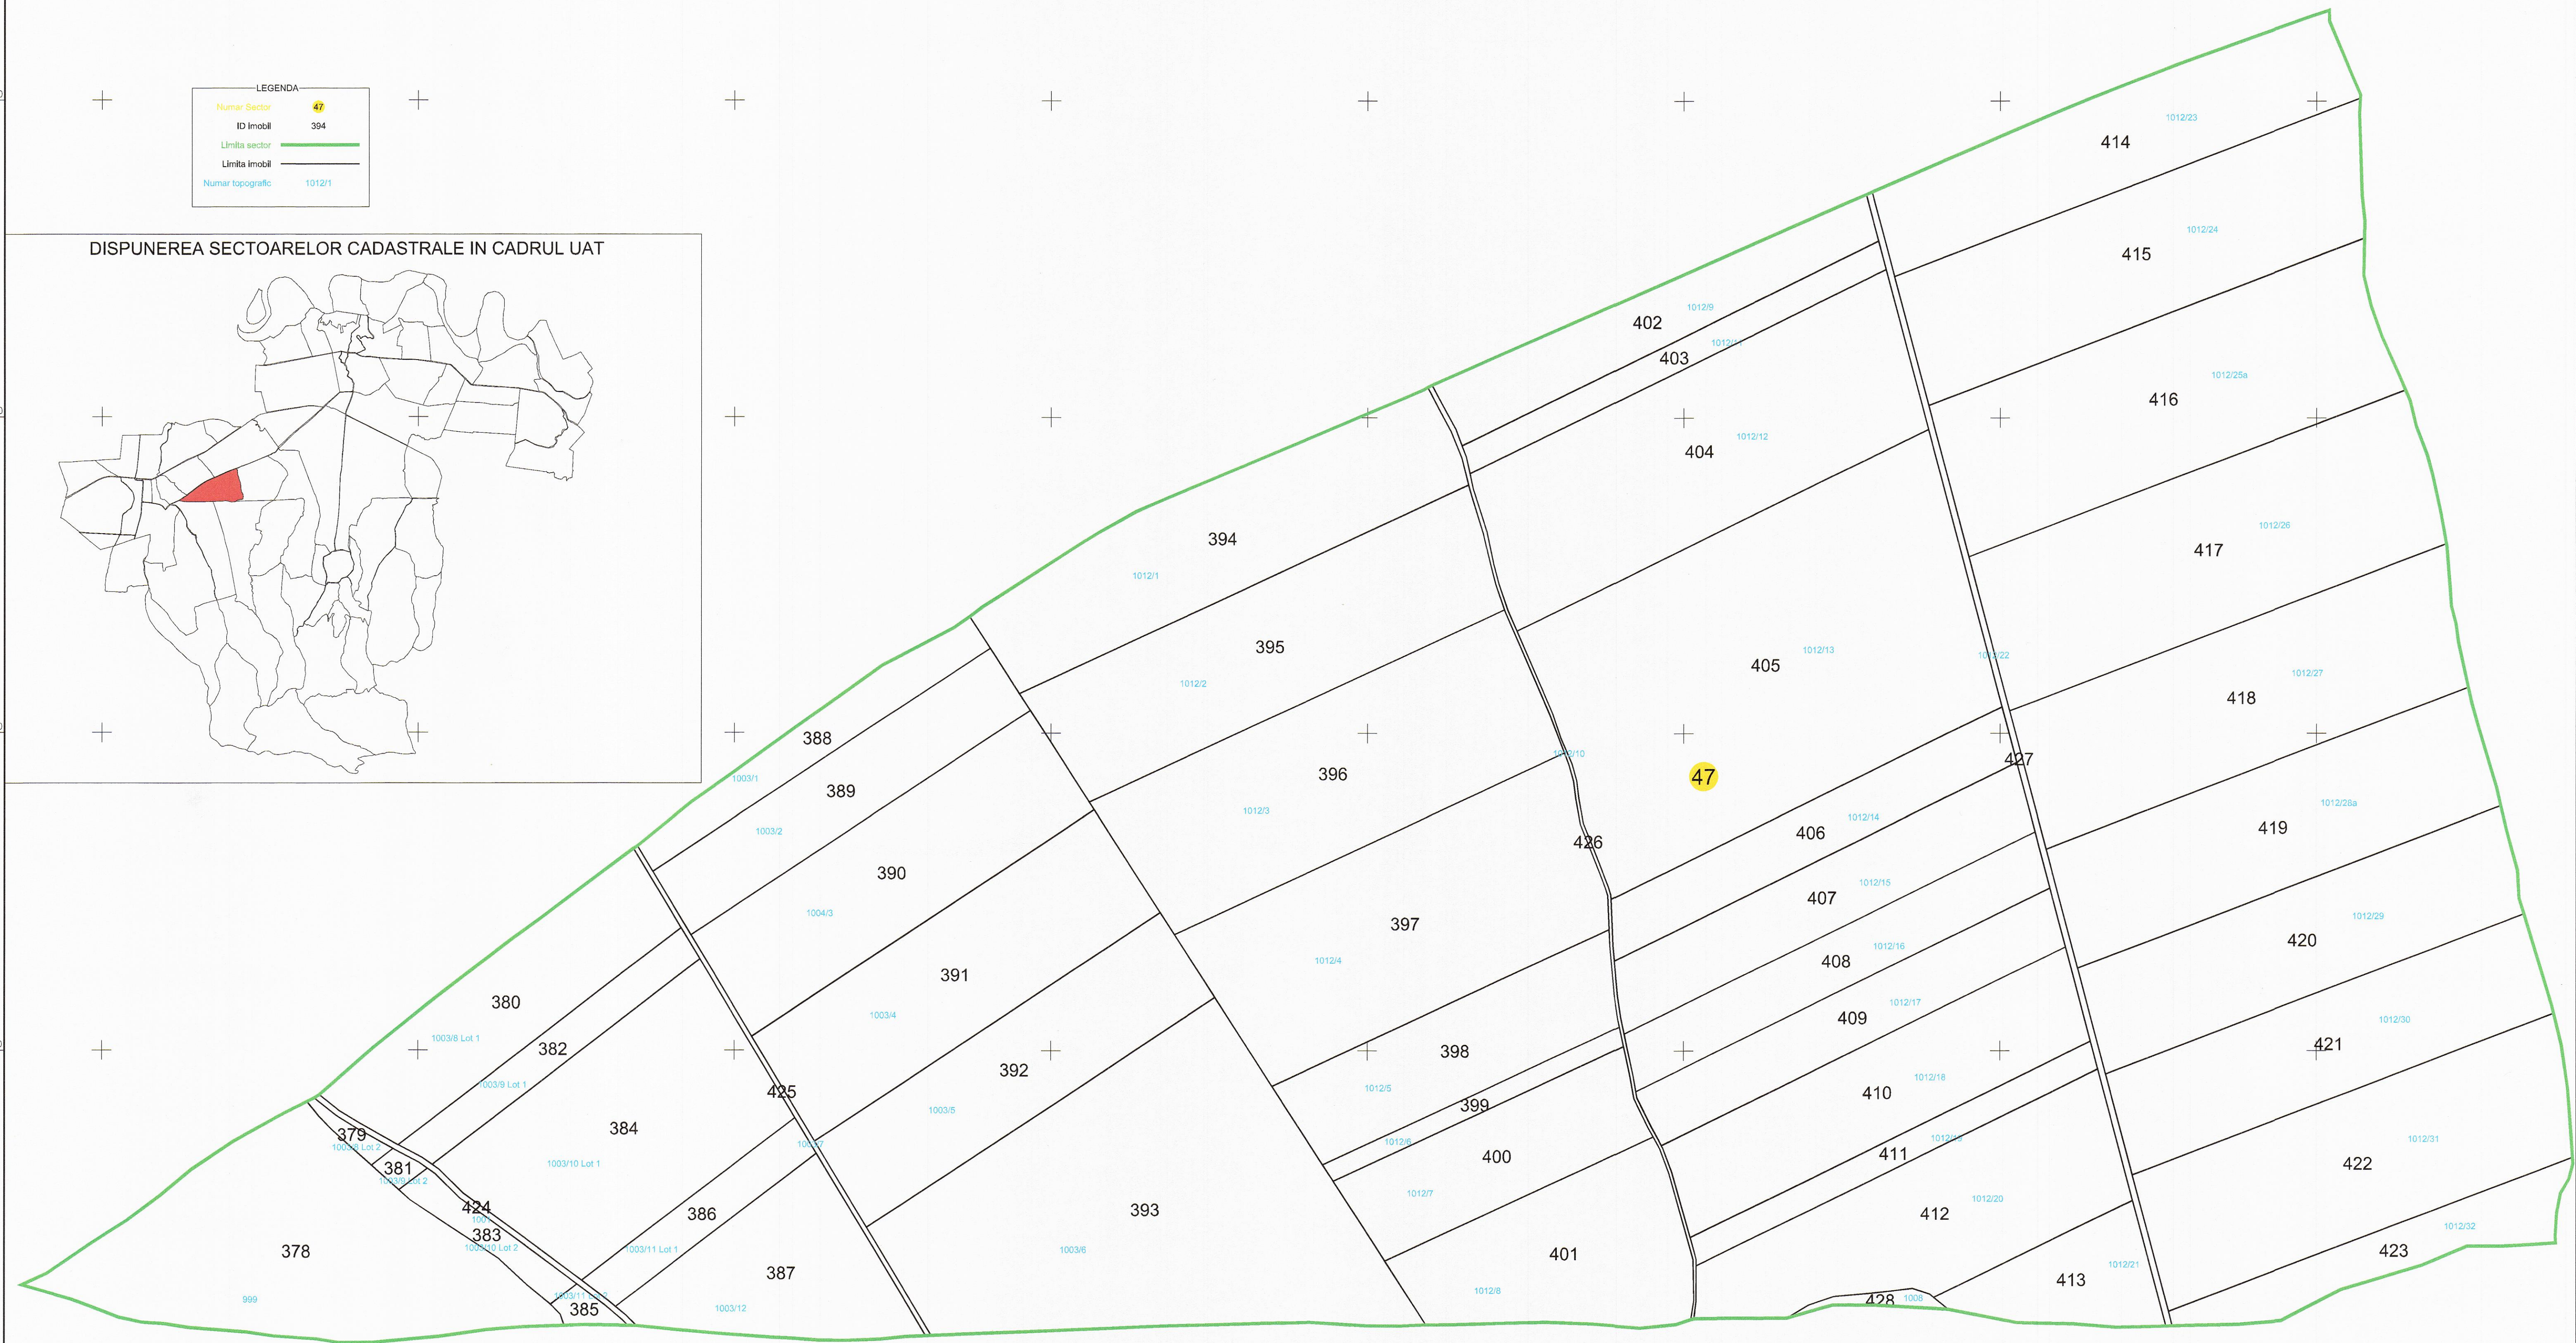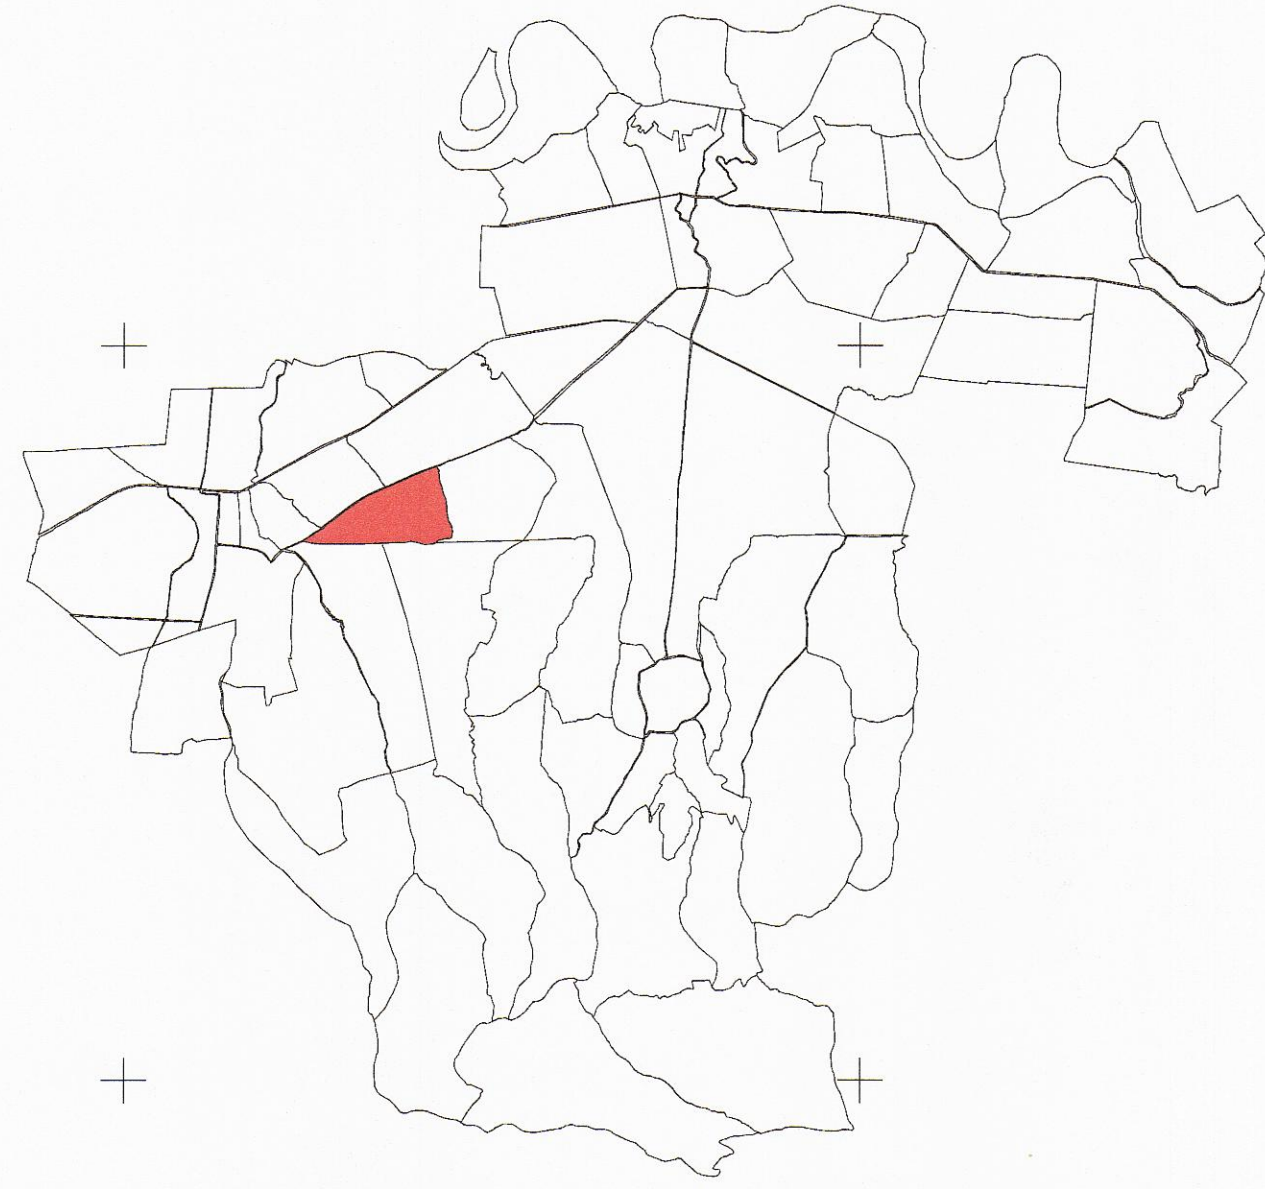

Executant: Hodor Marcel Grallan Aut RO-SM-F 0062; S.C. Cartogea S.R.L. Aut RO-B-J 1386
Data: 19.09.2022

ROMANIA
Județul Satu Mare
Comuna Valea Vinului
Sectorul 47

CERTIFICAT
de înregistrare
a terenurilor
în cadrul
planului cadastral
al sectorului 47
din cadrul
Unității Administrative Teritoriale
Comuna Valea Vinului
Județul Satu Mare