

DISPUNEREA SECTOARELOR CADASTRALE
ÎN CADRUL U.A.T.-ULUI VETIȘ



PLAN CADASTRAL

U.A.T. Vetîș, județul: SATU MARE, Sect. cad. 65

Scara 1:2000


Sistem de Proiecție Stereografic 1970

Copie spre Publicare

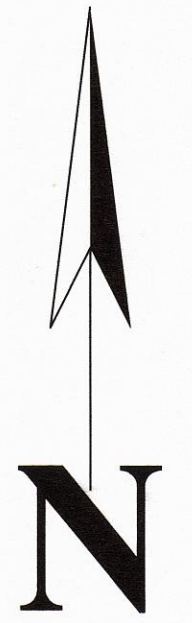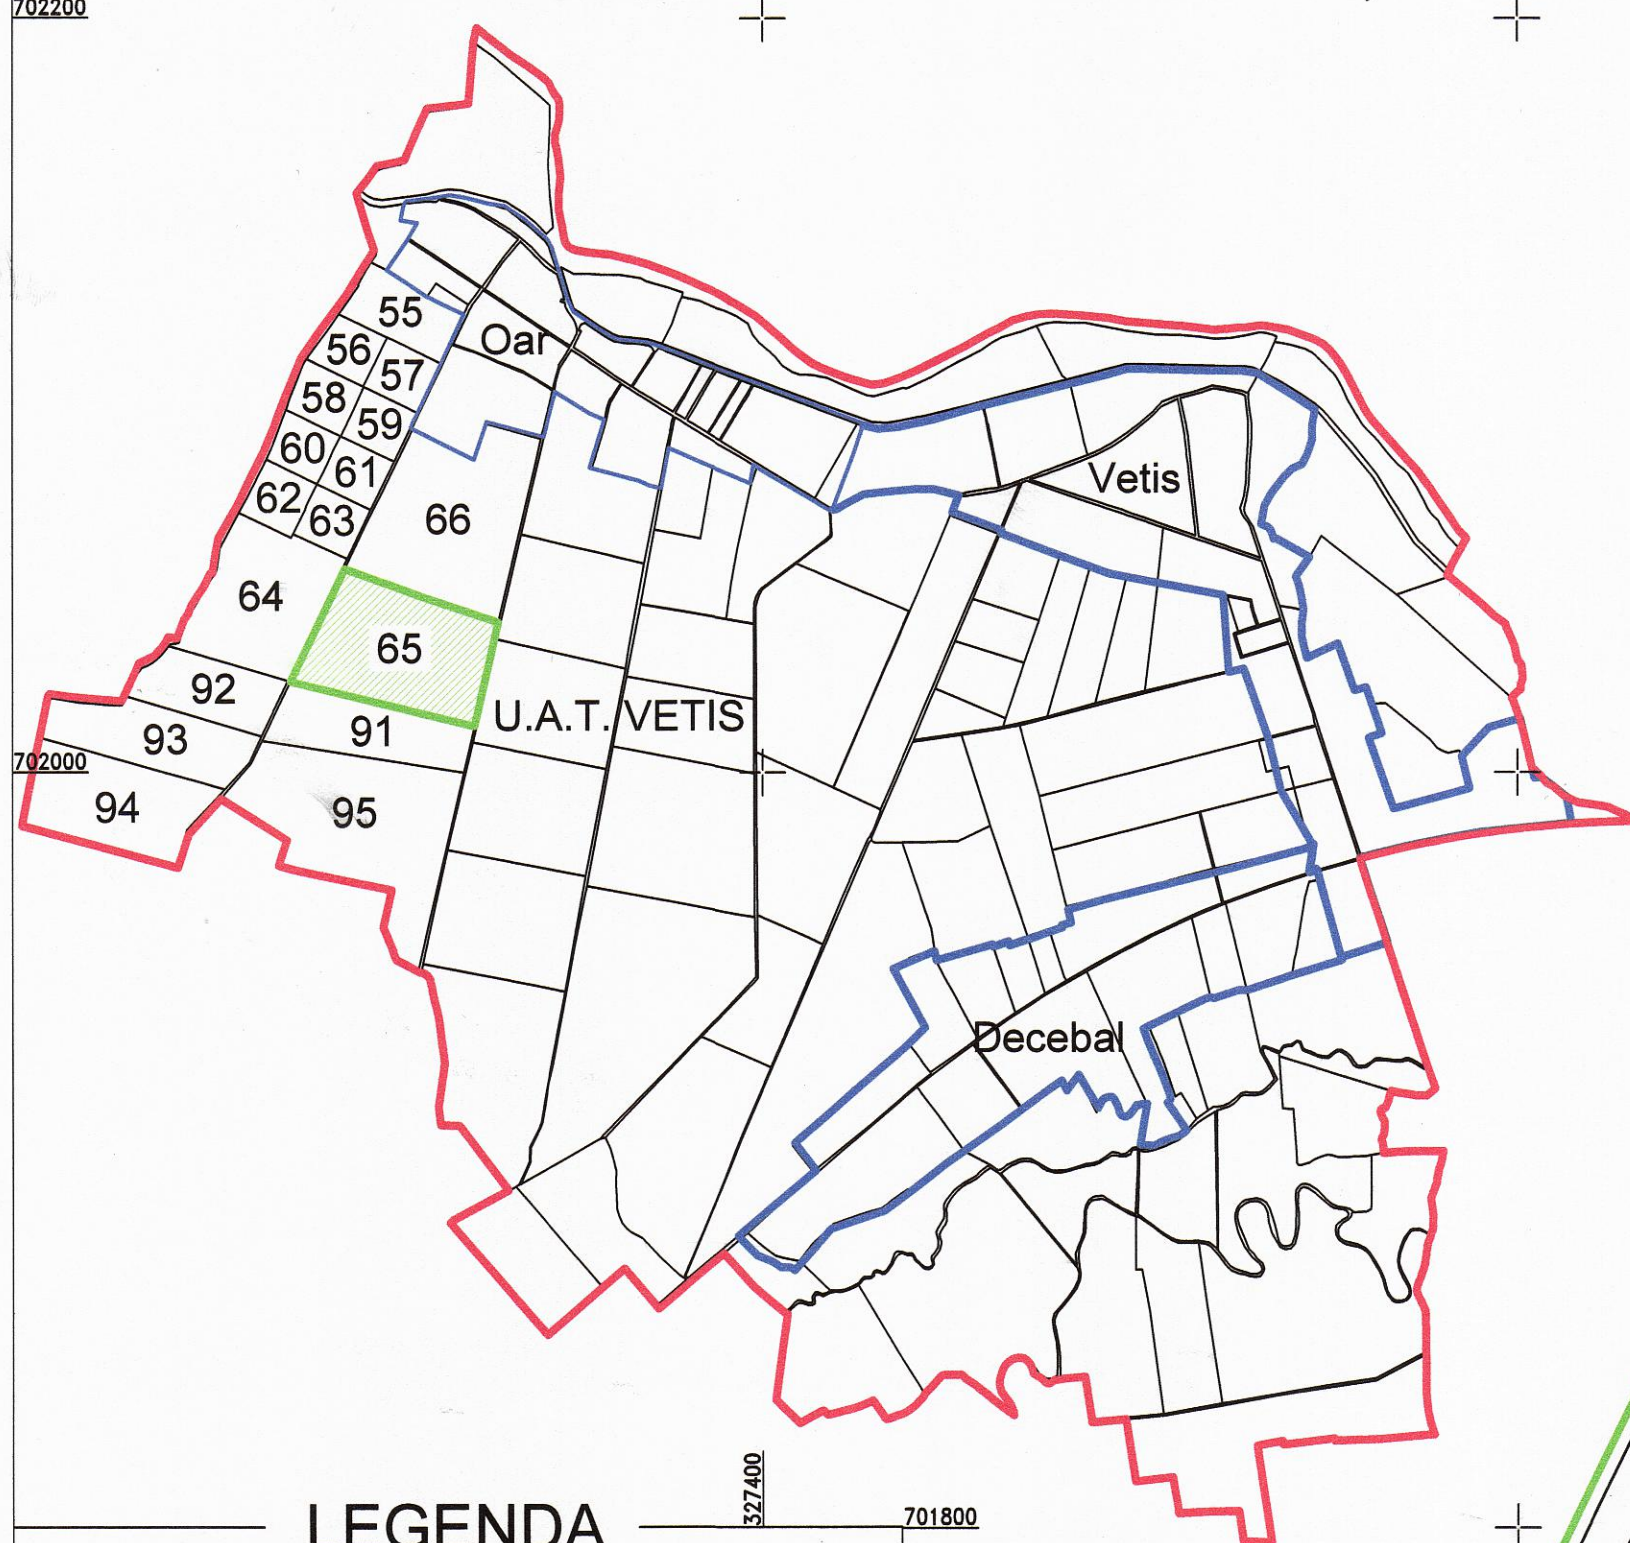

LEGENDA

- Numar Sector **65**
- ID imobil 3470
- Limita sector **—**
- Limita imobil **—**
- Limita UAT **—**
- Limita intravilan **—**
- Numar topografic 105/30
- Limita constructie **—**
- Podet) (
- Caroiaj +

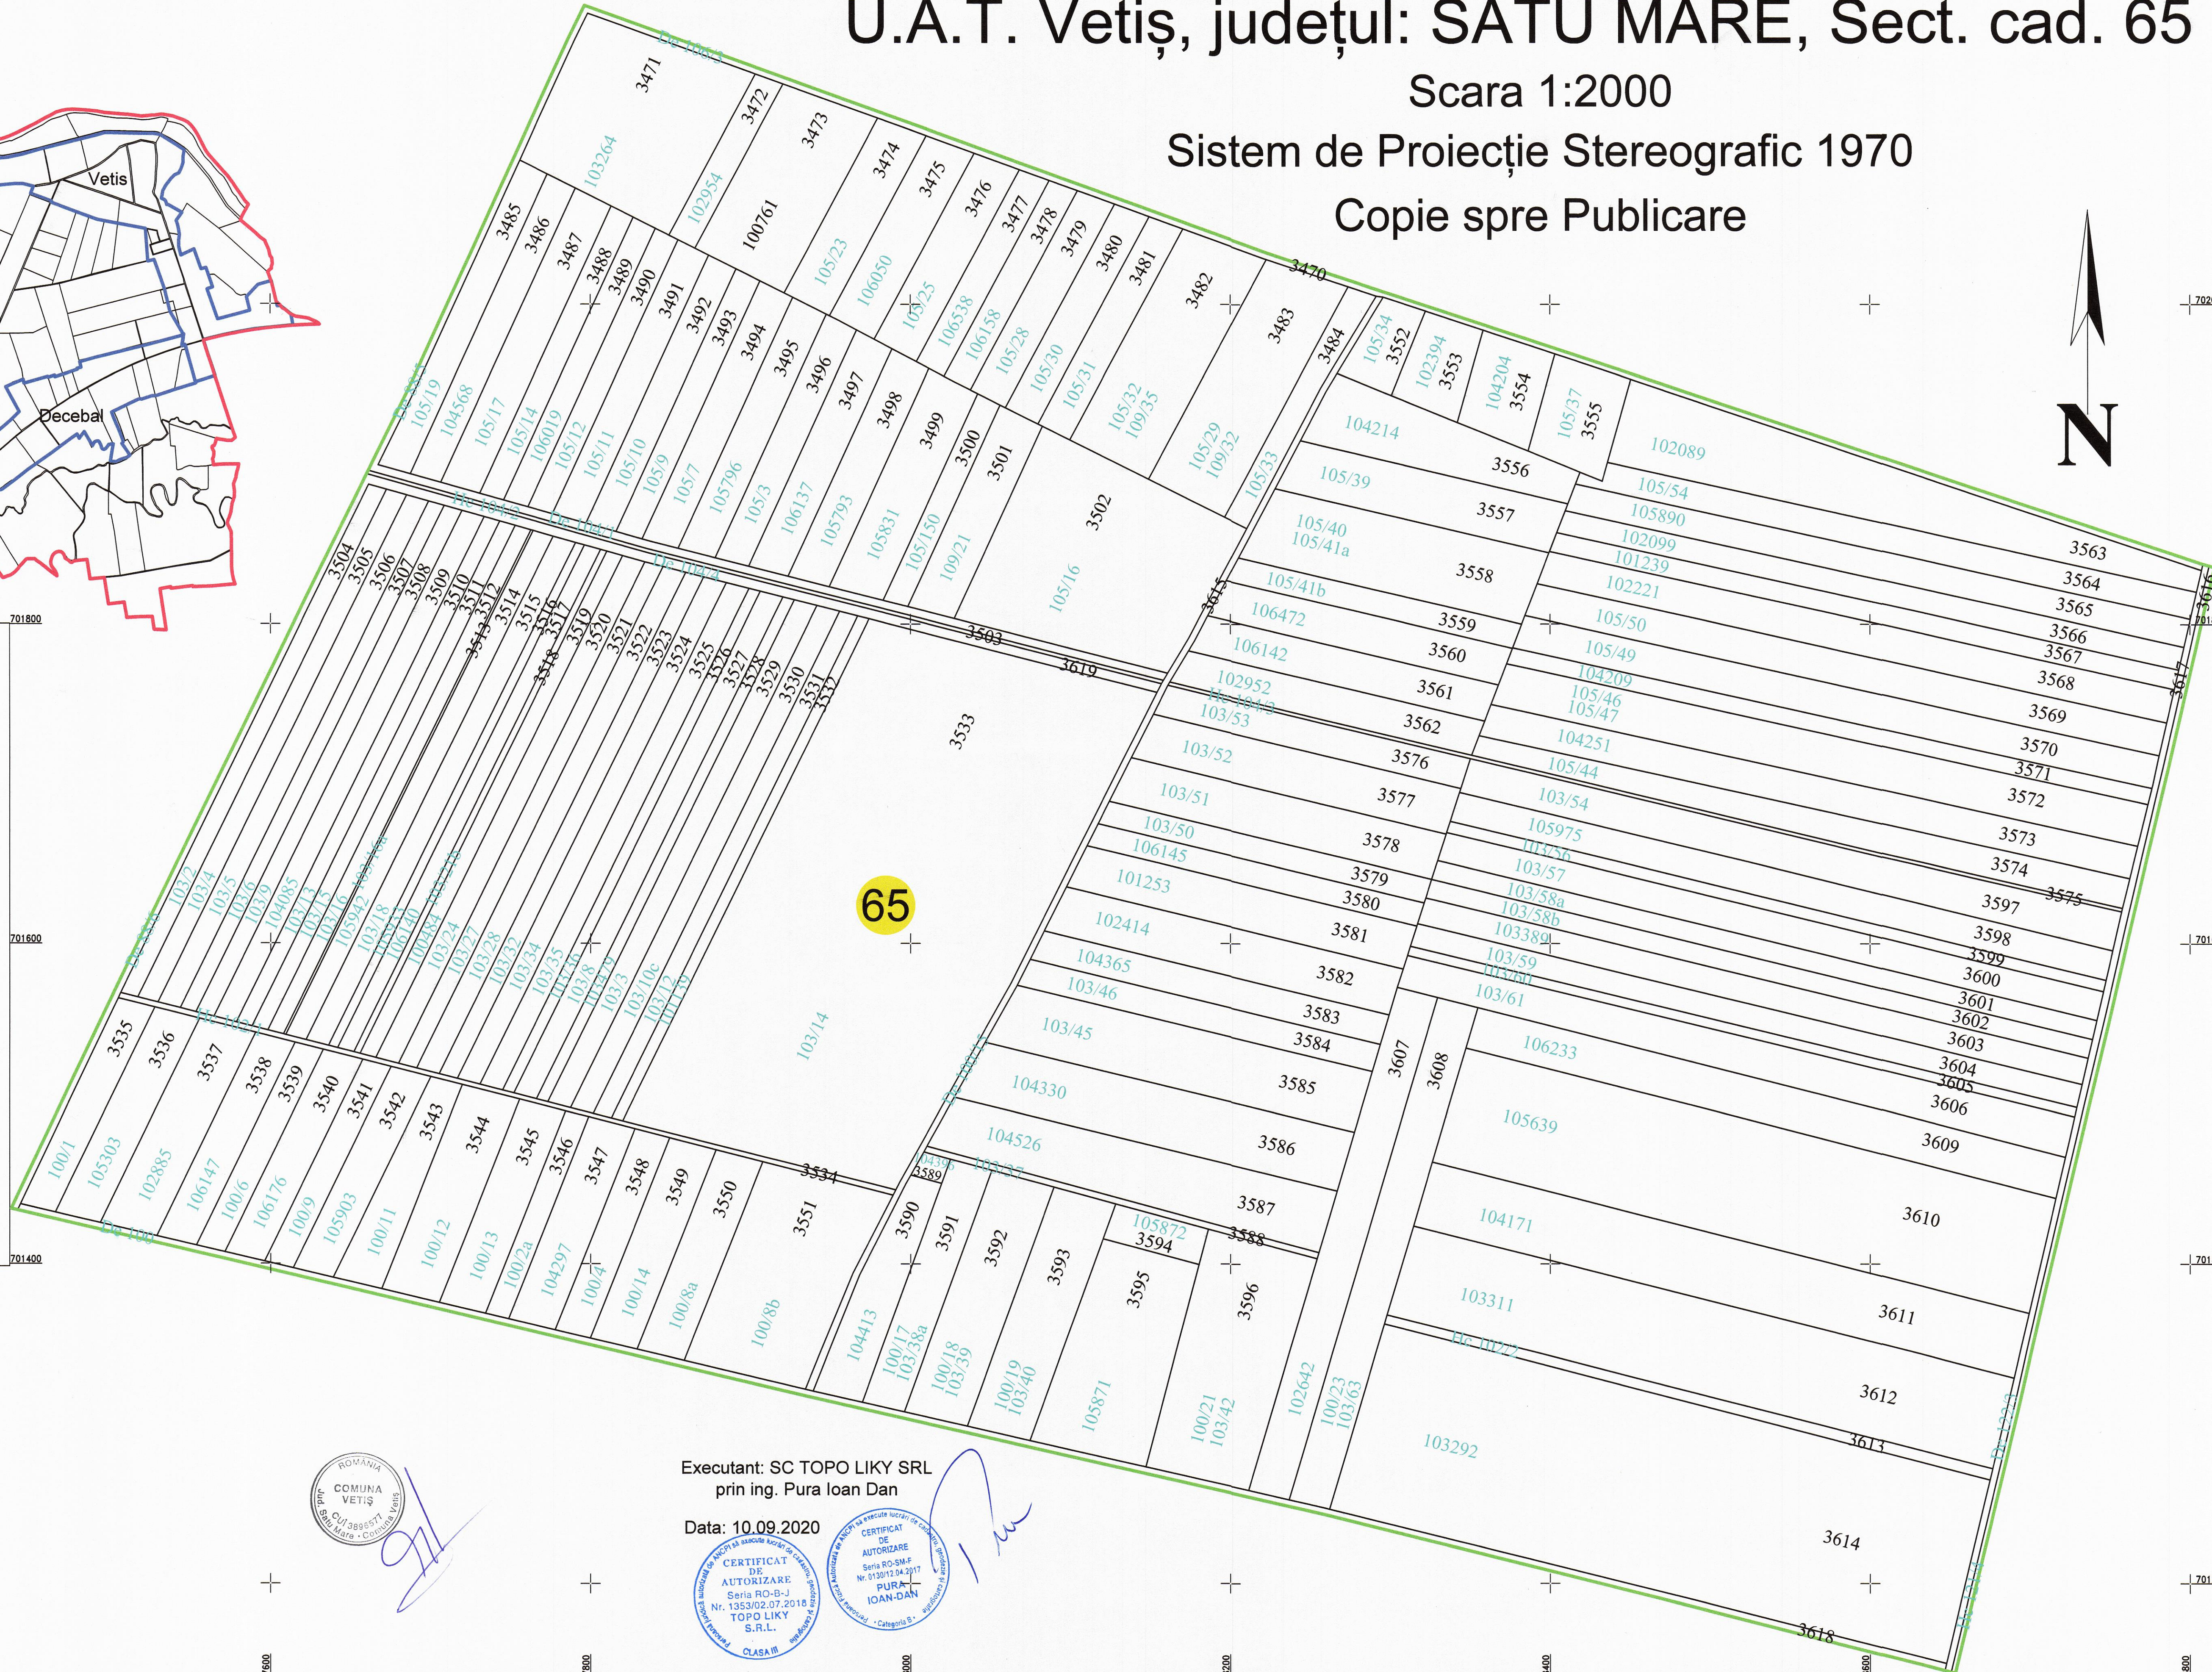

ROMANIA
COMUNA
VETIȘ
CUI 3889571
Sate Mare - Comuna Vetis

Executant: SC TOPO LIKY SRL
prin ing. Pura Ioan Dan

Data: 10.09.2020

CERTIFICAT
DE
AUTORIZARE
Seria RO-B-J
Nr. 1353/02.07.2018
TOPO LIKY
S.R.L.
CLASA III

CERTIFICAT
DE
AUTORIZARE
Seria RO-SM-F
Nr. 6130/12.04.2017
PURA
IOAN-DAN
Categorie 5