PLAN CADASTRAL

U.A.T. Vetiș, județul: SATU MARE, Sect. cad. 124

Scara 1:2000

Sistem de Proiecție Stereografic 1970

Copie spre Publicare

DISPUNEREA SECTOARELOR CADASTRALE
ÎN CADRUL U.A.T.-ULUI VETIȘ

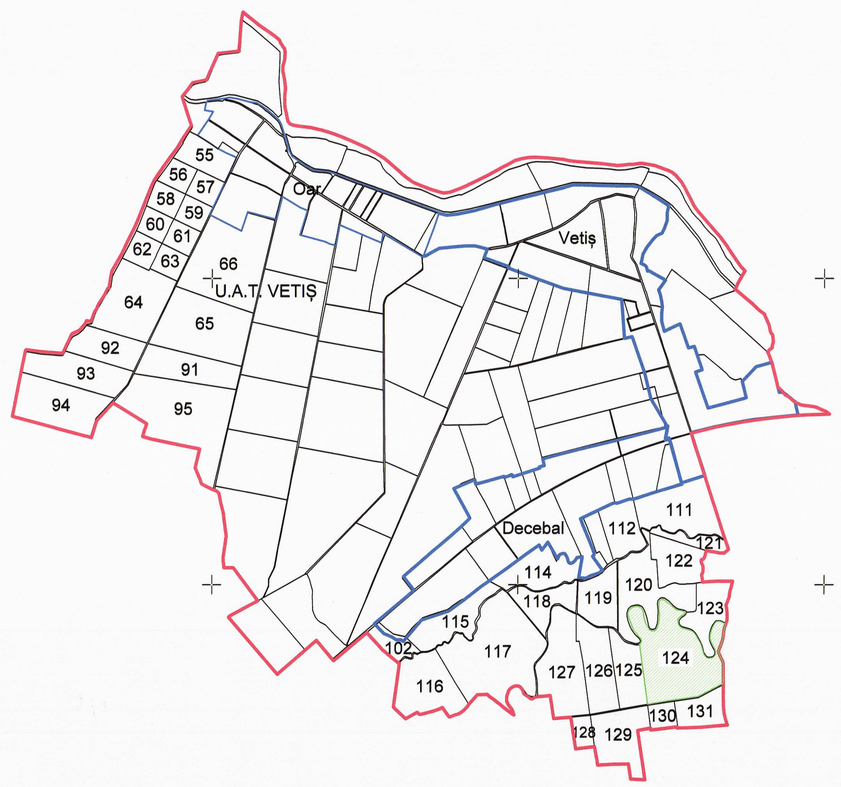

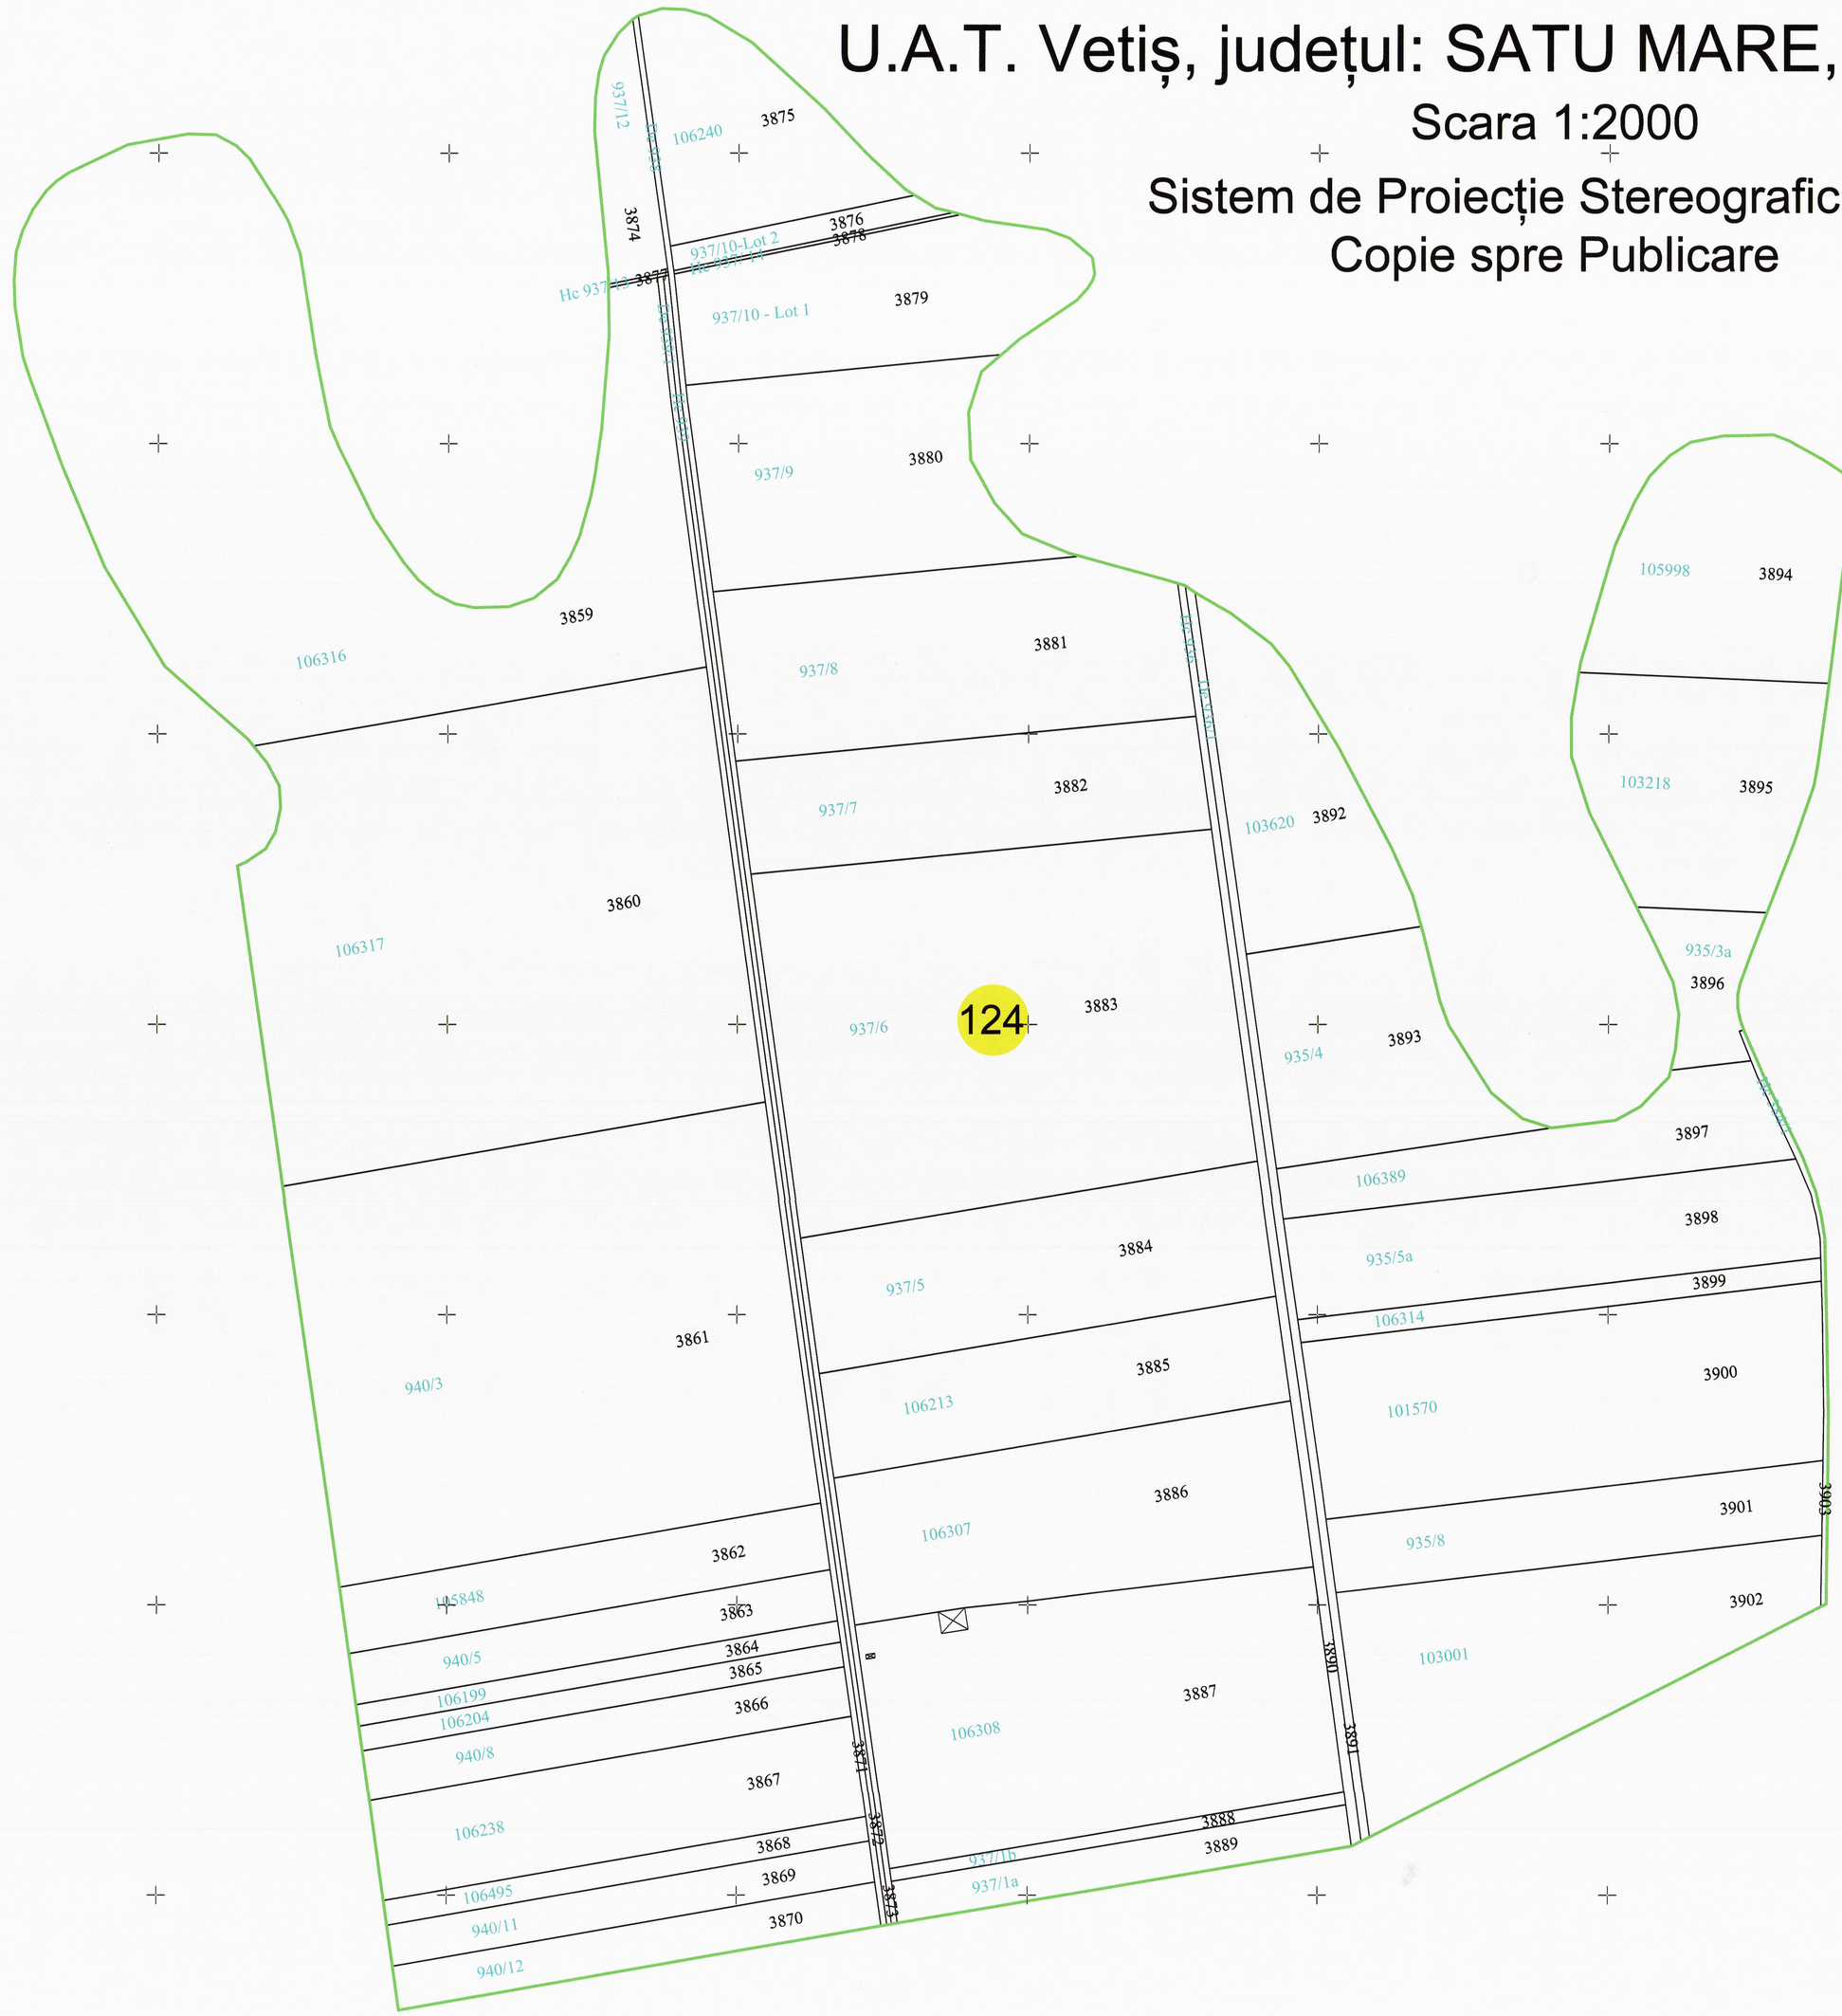

N

LEGENDA

Numar Sector	124
ID imobil	3859
Limita sector	
Limita imobil	
Limita UAT	
Limita intravilan	
Numar topografic	940/3
Limita constructie	
Podet	
Caroiaj	+

Executant: SC TOPO LIKY SRL
prin ing. Pura Ioan Dan

Data: 08.10.2020

CERTIFICAT DE AUTORIZARE Seria RO-B-J Nr. 1253/02.07.2018 TOPO LIKY S.R.L. CLASA III

CERTIFICAT DE AUTORIZARE Seria RO-SM-I Nr. 1110/13.11.2017 PURA IOAN-DAN