PLAN CADASTRAL

Judetul SIBIU, UAT ALTINA

Sectorul cadastral nr. 16

Scara 1:2000

UAT ALTINA

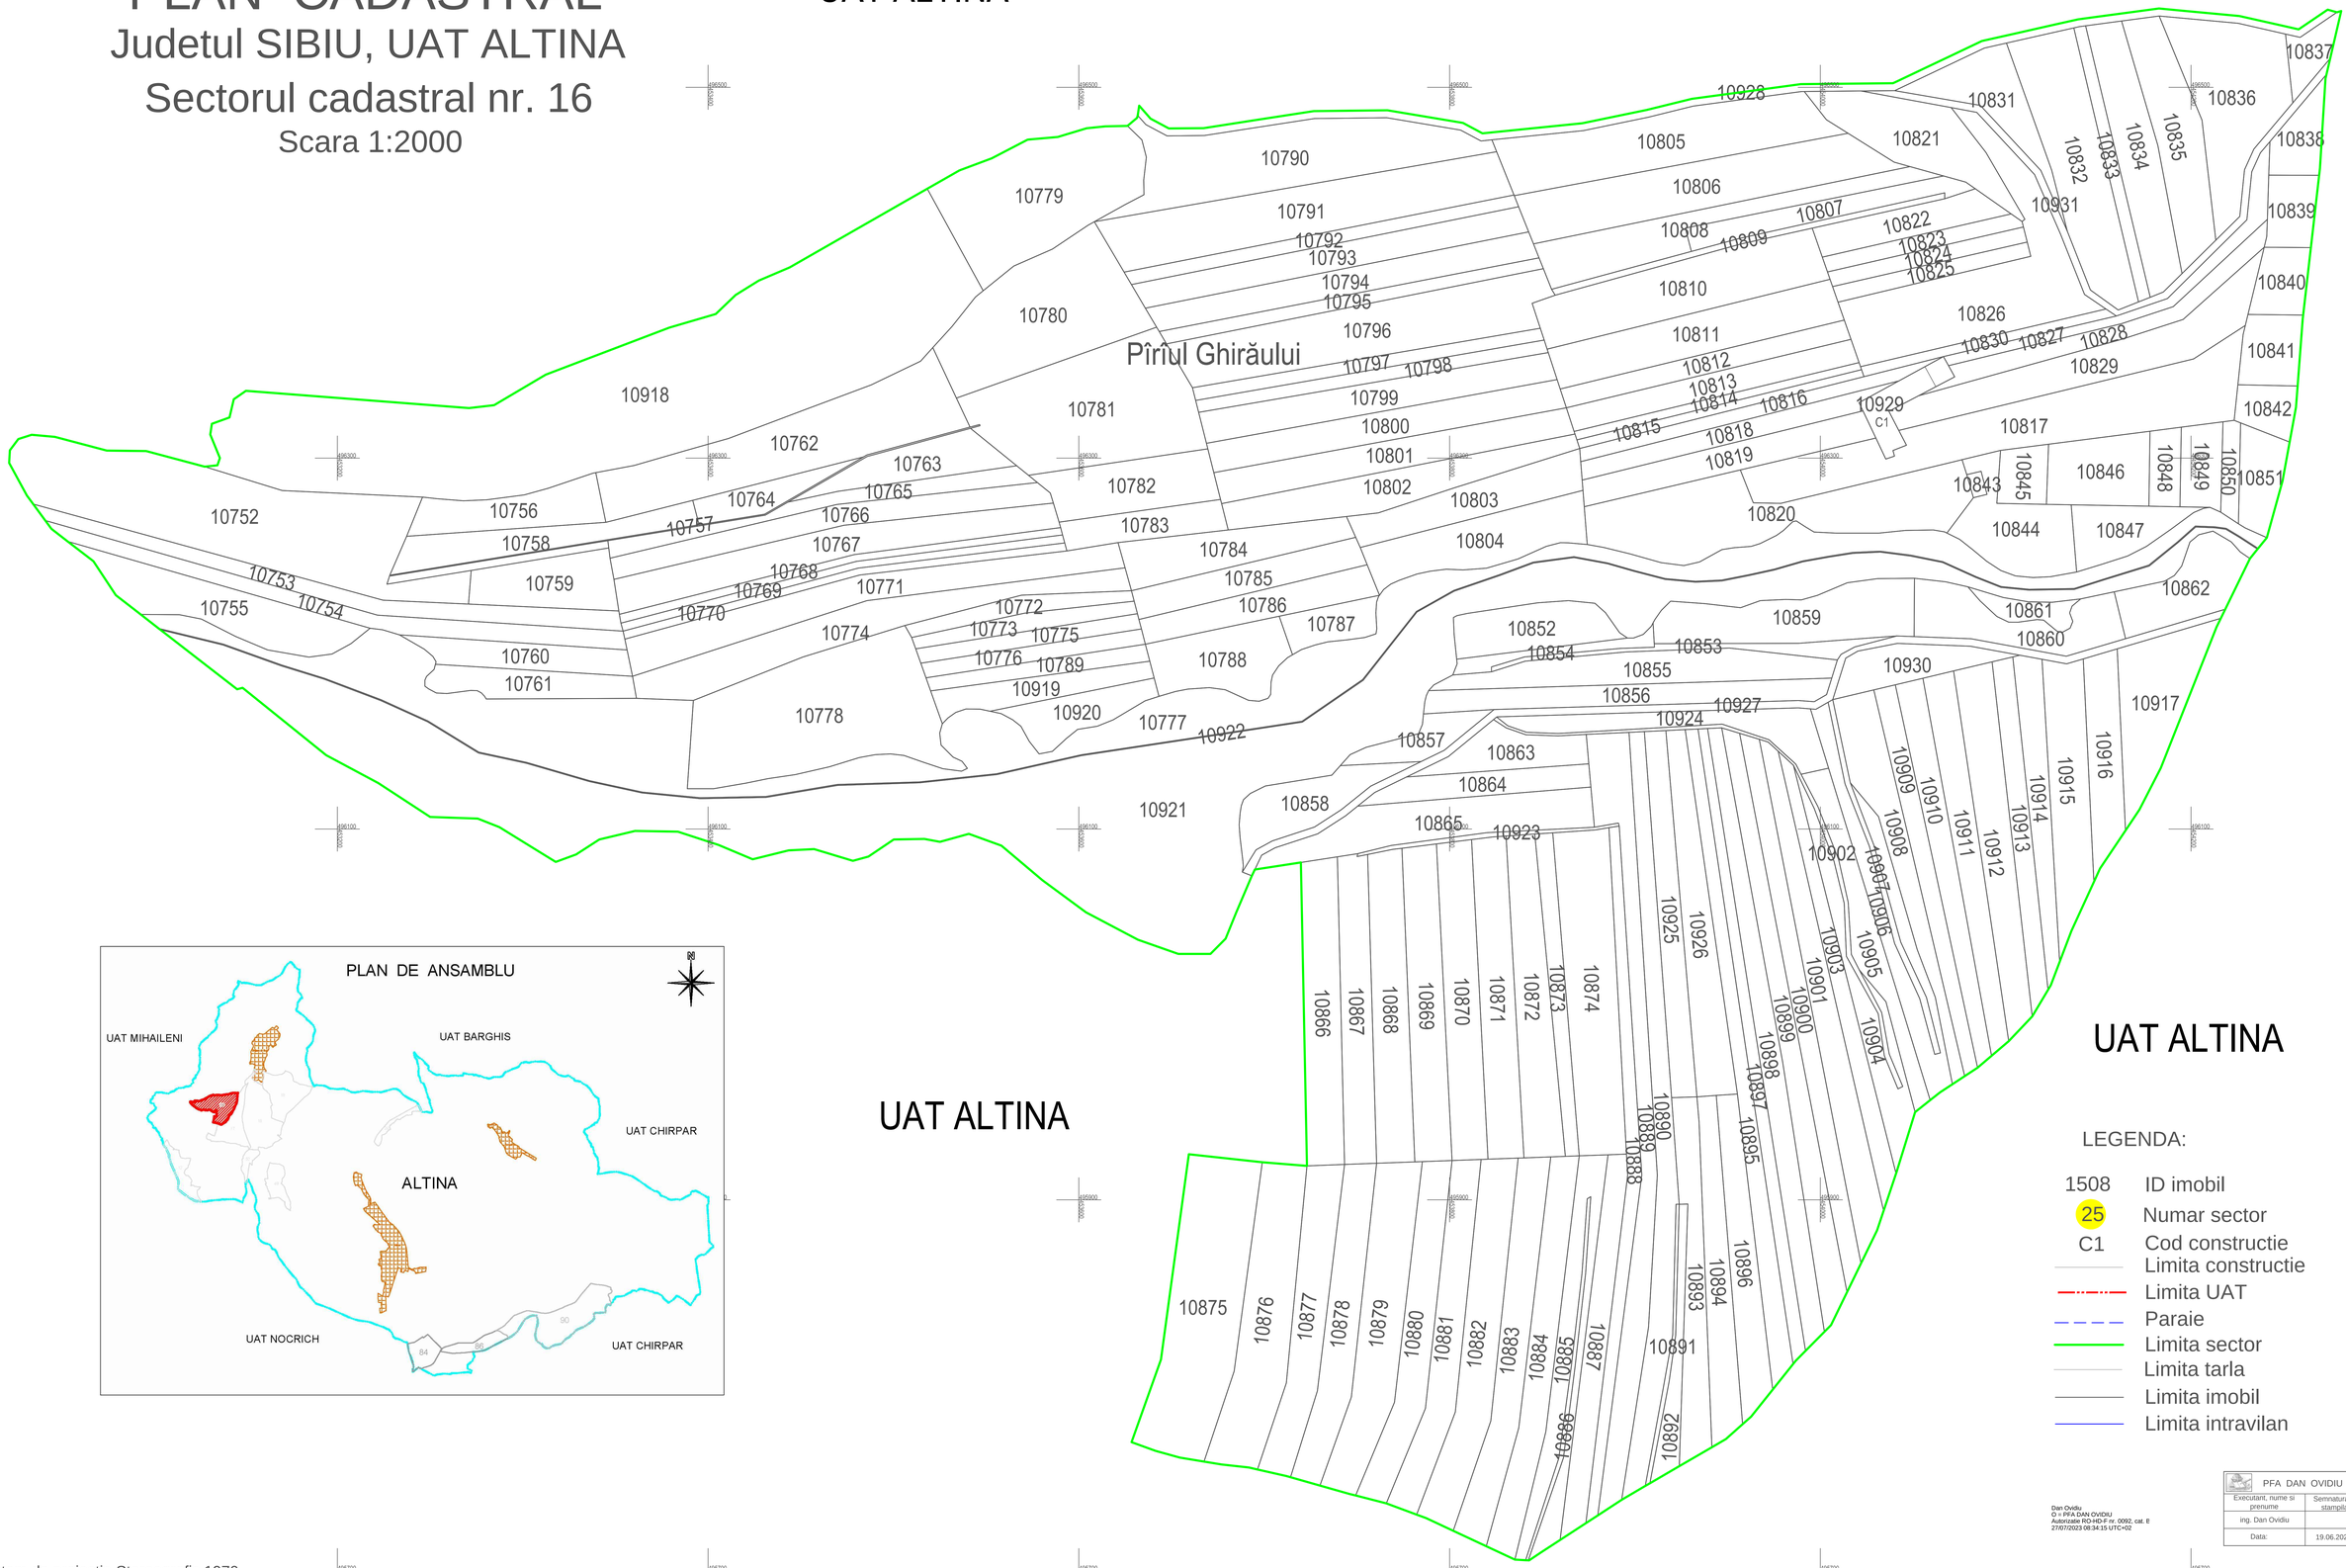

LEGENDA:

1508	ID imobil
25	Numar sector
C1	Cod constructie
	Limita constructie
	Limita UAT
	Paraie
	Limita sector
	Limita tarla
	Limita imobil
	Limita intravilan

Dan Ovidiu
O = PFA DAN OVIDIU
Autoritate RO-RID-F nr. 0092, cat. E
27/07/2023 08:34:15 UTC+02

PFA DAN OVIDIU	
Executant, nume si prenume	Semnatura si stampila
ing. Dan Ovidiu	
Data:	19.06.2023

Sistem de proiectie Stereografic 1970

Spre publicare