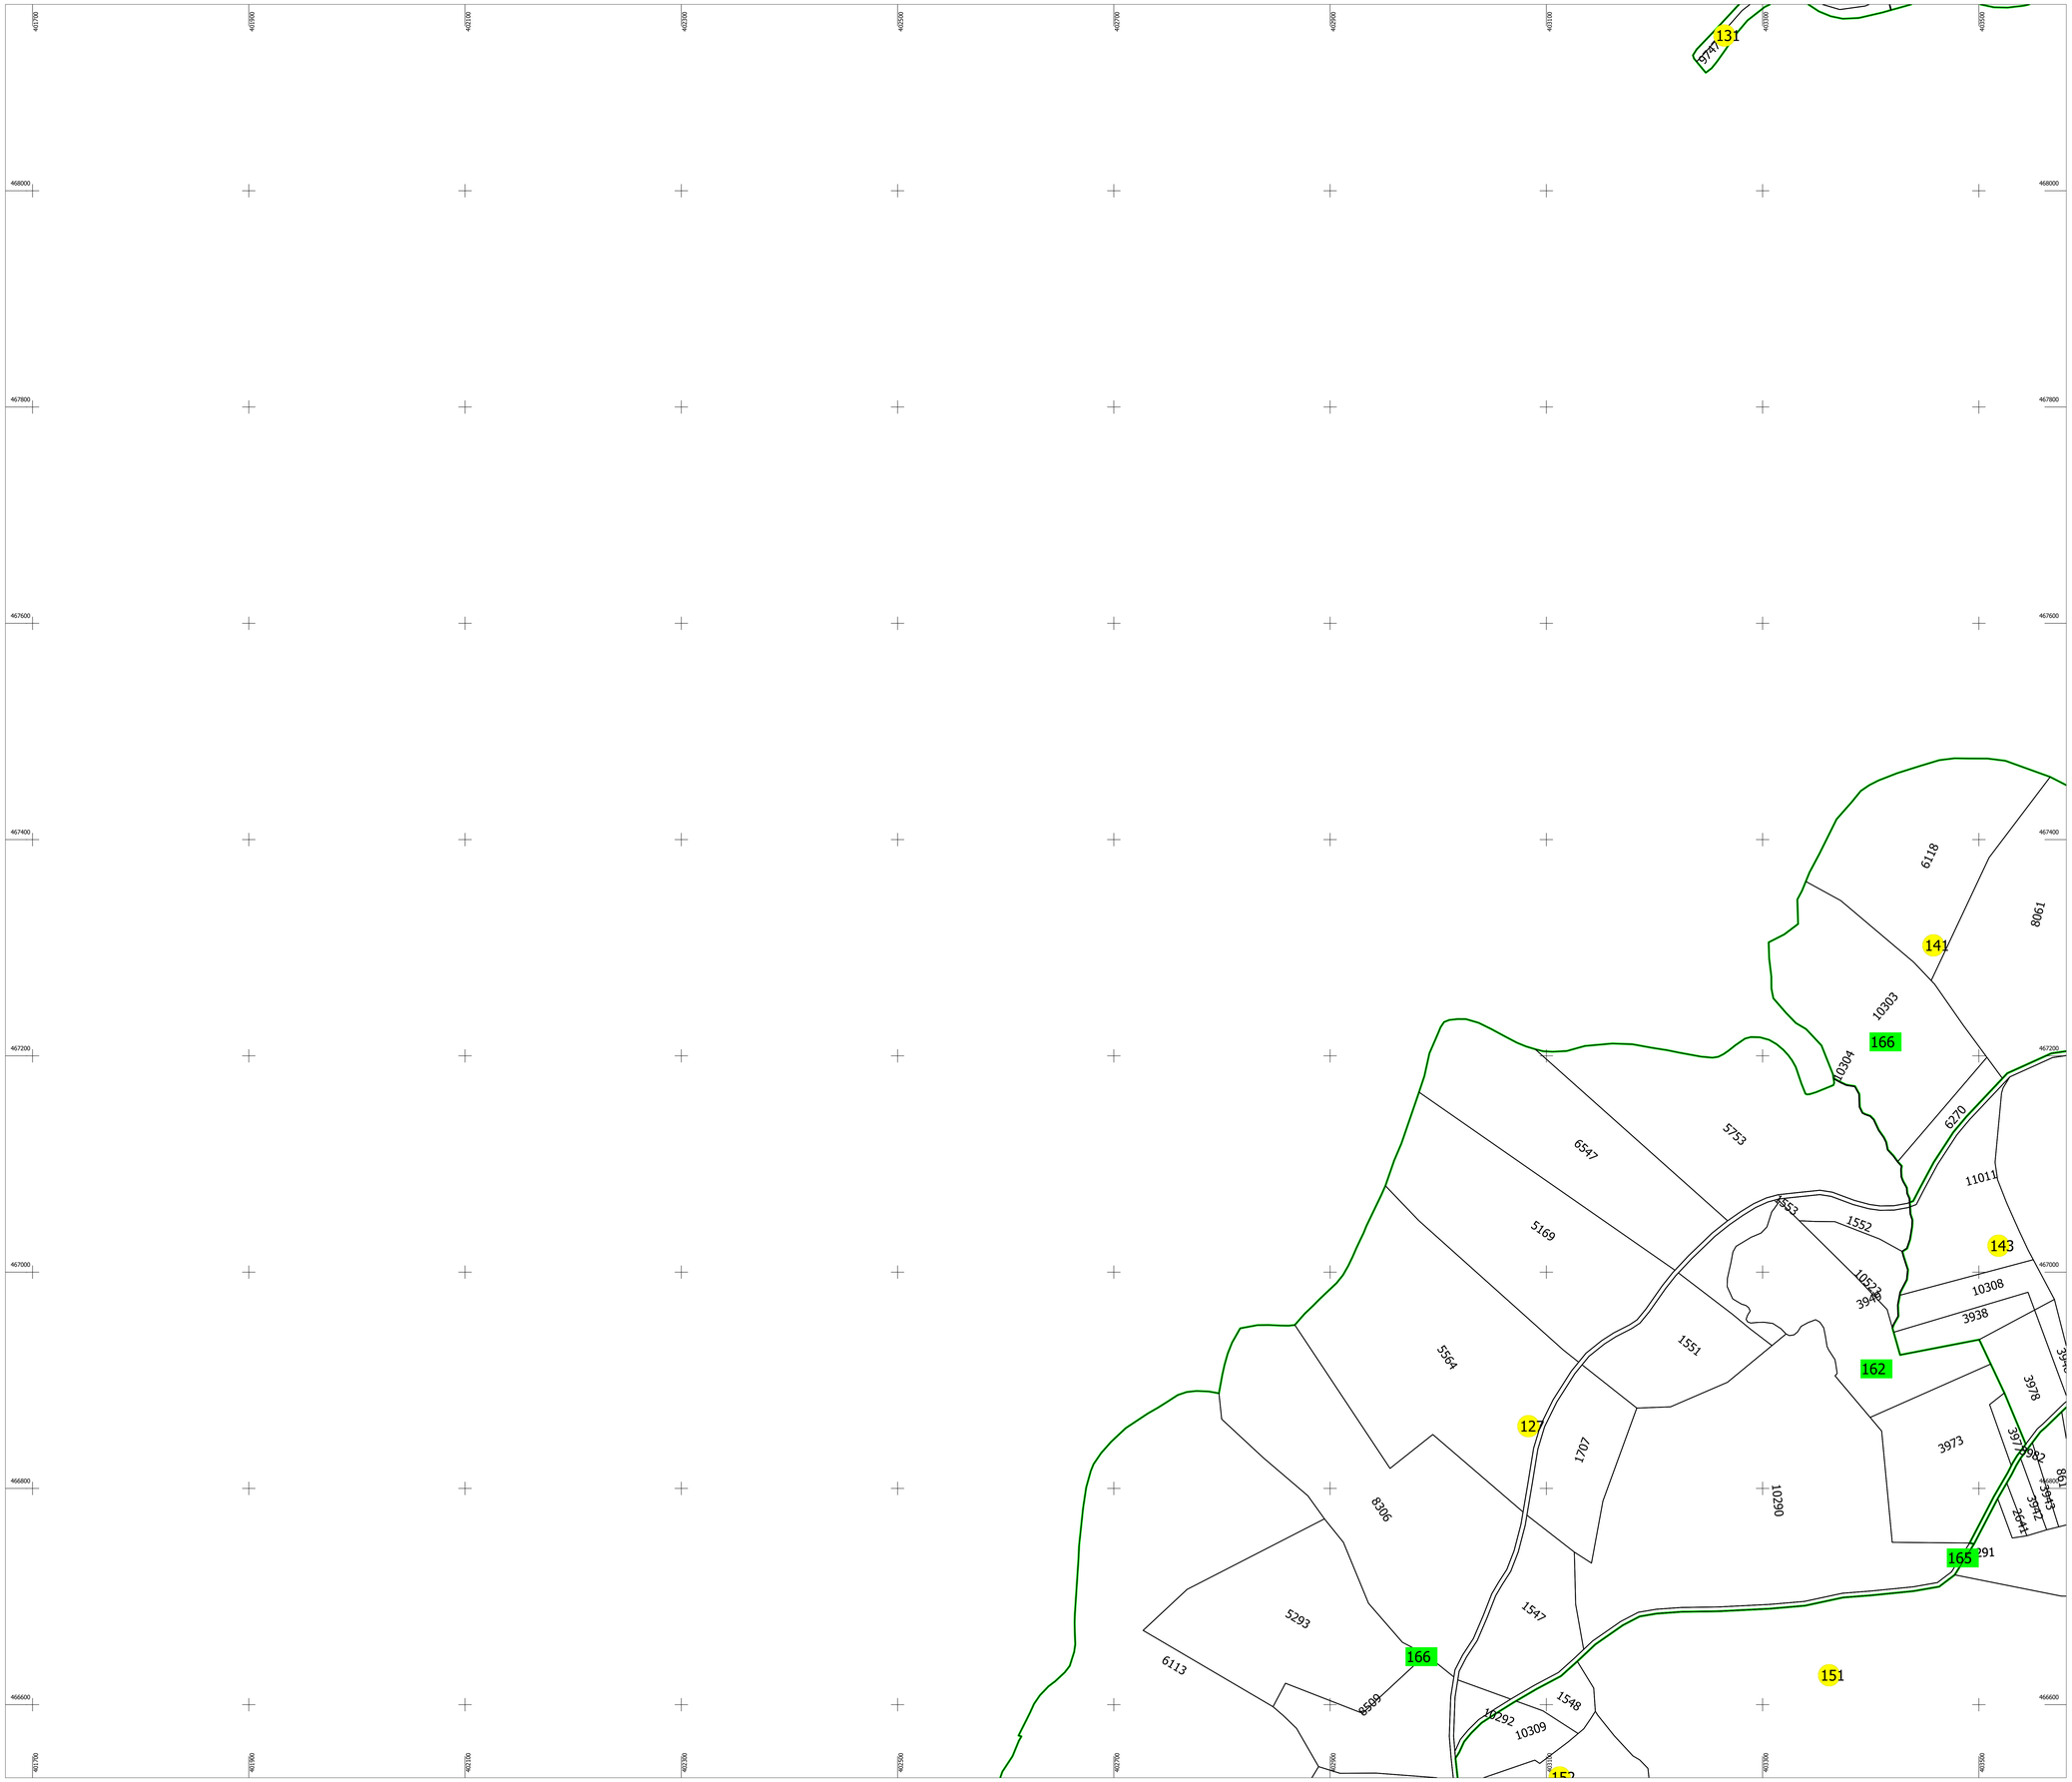

PLAN CADASTRAL

UAT: JINA

Judet: SIBIU

Sectoare cadastrale:

127, 131, 141, 143, 151, 152

Scara 1:2000

Sistem de proiectie STEREO 1970

Plansa 70

N

Schita cu dispunerea sectorului

Schema de dispunere a planselor

Plansa 60	Plansa 61	Plansa 62
Plansa 69	Plansa 70	Plansa 71
Plansa 78	Plansa 79	Plansa 80

Legenda:

	Limita sector cadastral
1	Numar sector cadastral
42	Numar tarla
	Limita imobil
	Limita constructie
894	ID imobil
1	Numar corp constructie
427	Numar postal
Parau	Toponimie
	Limita UAT si teritorii invecinate
	Limita intravilan

Executant: S.C. GEOMATICS INTEGRATED SERVICES S.R.L.

Data: APRILIE 2023

Acest document a fost semnat electronic de catre Paul-Daniel DUMITRU, reprezentant al S.C. GEOMATICS INTEGRATED SERVICES S.R.L

Documente spre publicare