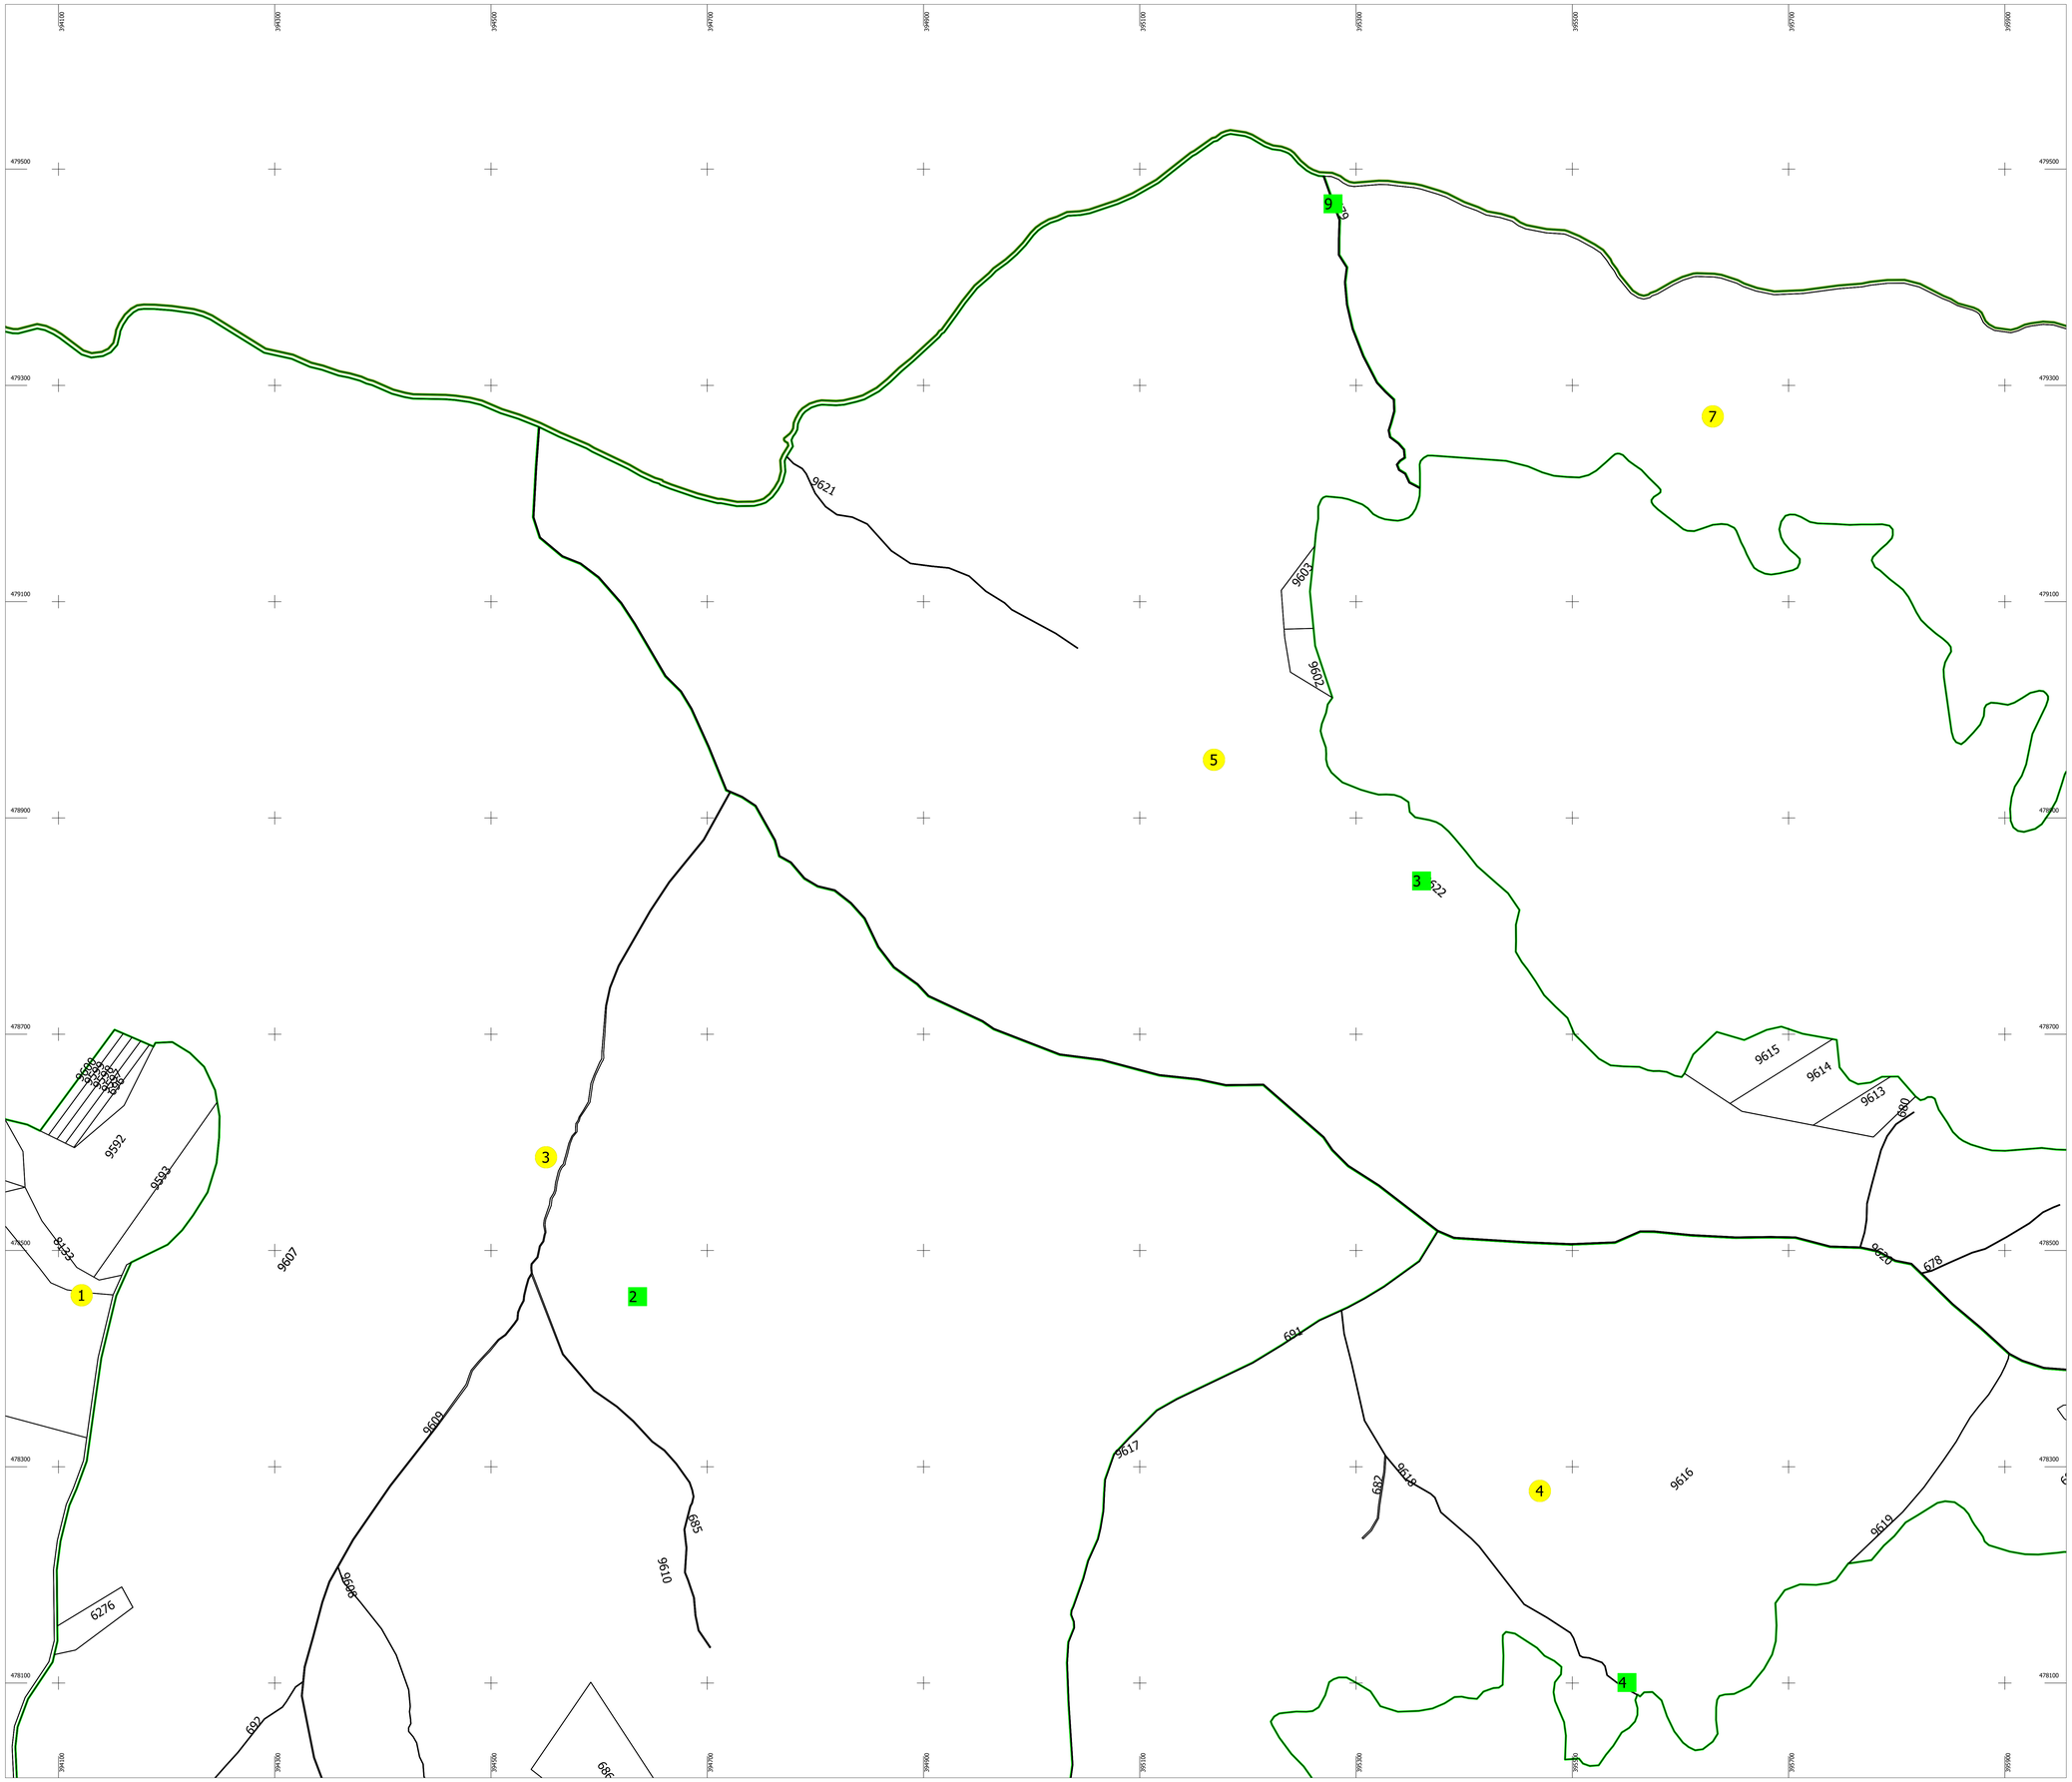

PLAN CADASTRAL

UAT: JINA

Judet: SIBIU

Sectoare cadastrale:

1, 3, 4, 5, 7

Scara 1:2000

Sistem de proiectie STEREO 1970

Plansa 3

N

Schita cu dispunerea sectorului

Schema de dispunere a planselor

-	-	-
Plansa 2	Plansa 3	Plansa 4
Plansa 11	Plansa 12	Plansa 13

Legenda:

	Limita sector cadastral
1	Numar sector cadastral
42	Numar tarla
	Limita imobil
	Limita constructie
894	ID imobil
1	Numar corp constructie
427	Numar postal
Parau	Toponimie
	Limita UAT si teritorii invecinate
	Limita intravilan

Executant: S.C. GEOMATICS INTEGRATED SERVICES S.R.L.

Data: APRILIE 2023

Acest document a fost semnat electronic de catre Paul-Daniel DUMITRU, reprezentant al S.C. GEOMATICS INTEGRATED SERVICES S.R.L

Documente spre publicare