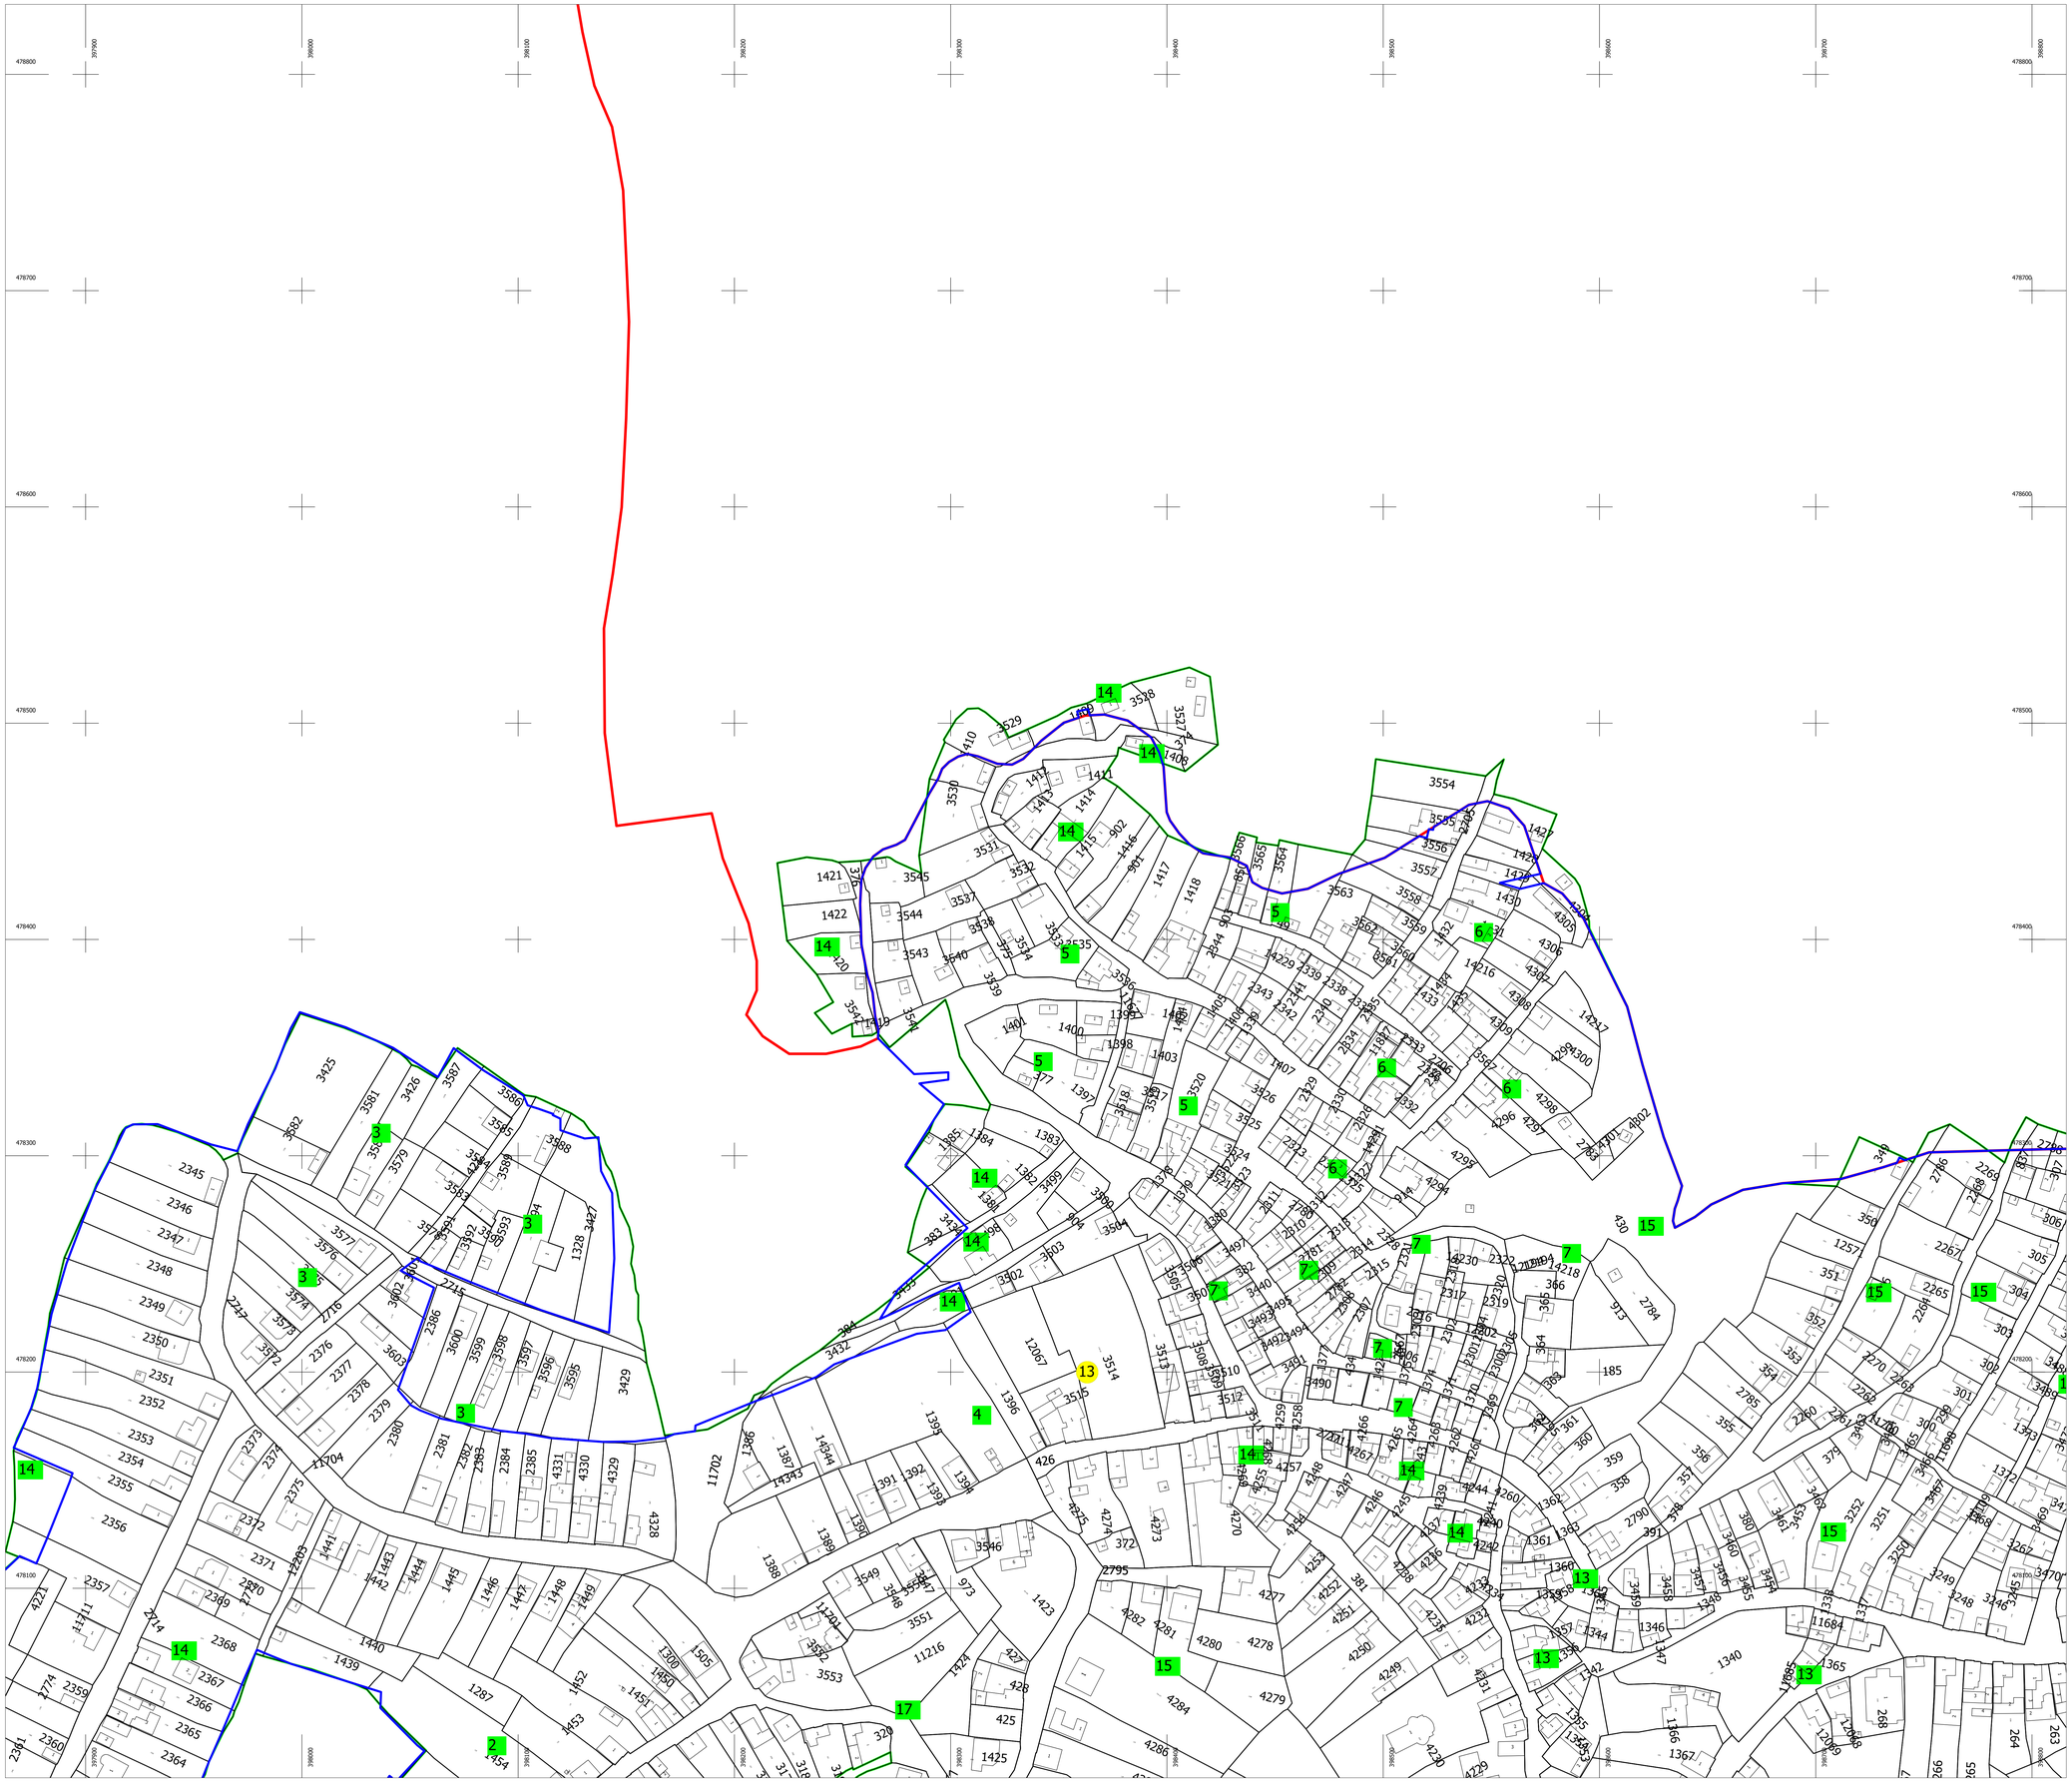

PLAN CADASTRAL

UAT: JINA

Judet: SIBIU

Sectoare cadastrale:

13

Scara 1:1000

Sistem de proiectie STEREO 1970

Plansa 27

N

Schita cu dispunerea sectorului

Schema de dispunere a planselor

Plansa 8	Plansa 9	Plansa 10
Plansa 26	Plansa 27	Plansa 28
Plansa 44	Plansa 45	Plansa 46

Legenda:

	Limita sector cadastral
1	Numar sector cadastral
42	Numar tarla
	Limita imobil
	Limita constructie
894	ID imobil
1	Numar corp constructie
427	Numar postal
Parau	Toponimie
	Limita UAT si teritorii invecinate
	Limita intravilan

Executant: S.C. GEOMATICS INTEGRATED SERVICES S.R.L.

Data: IUNIE 2024

Acest document a fost semnat electronic de catre Paul-Daniel DUMITRU, reprezentant al S.C. GEOMATICS INTEGRATED SERVICES S.R.L

Documente spre publicare