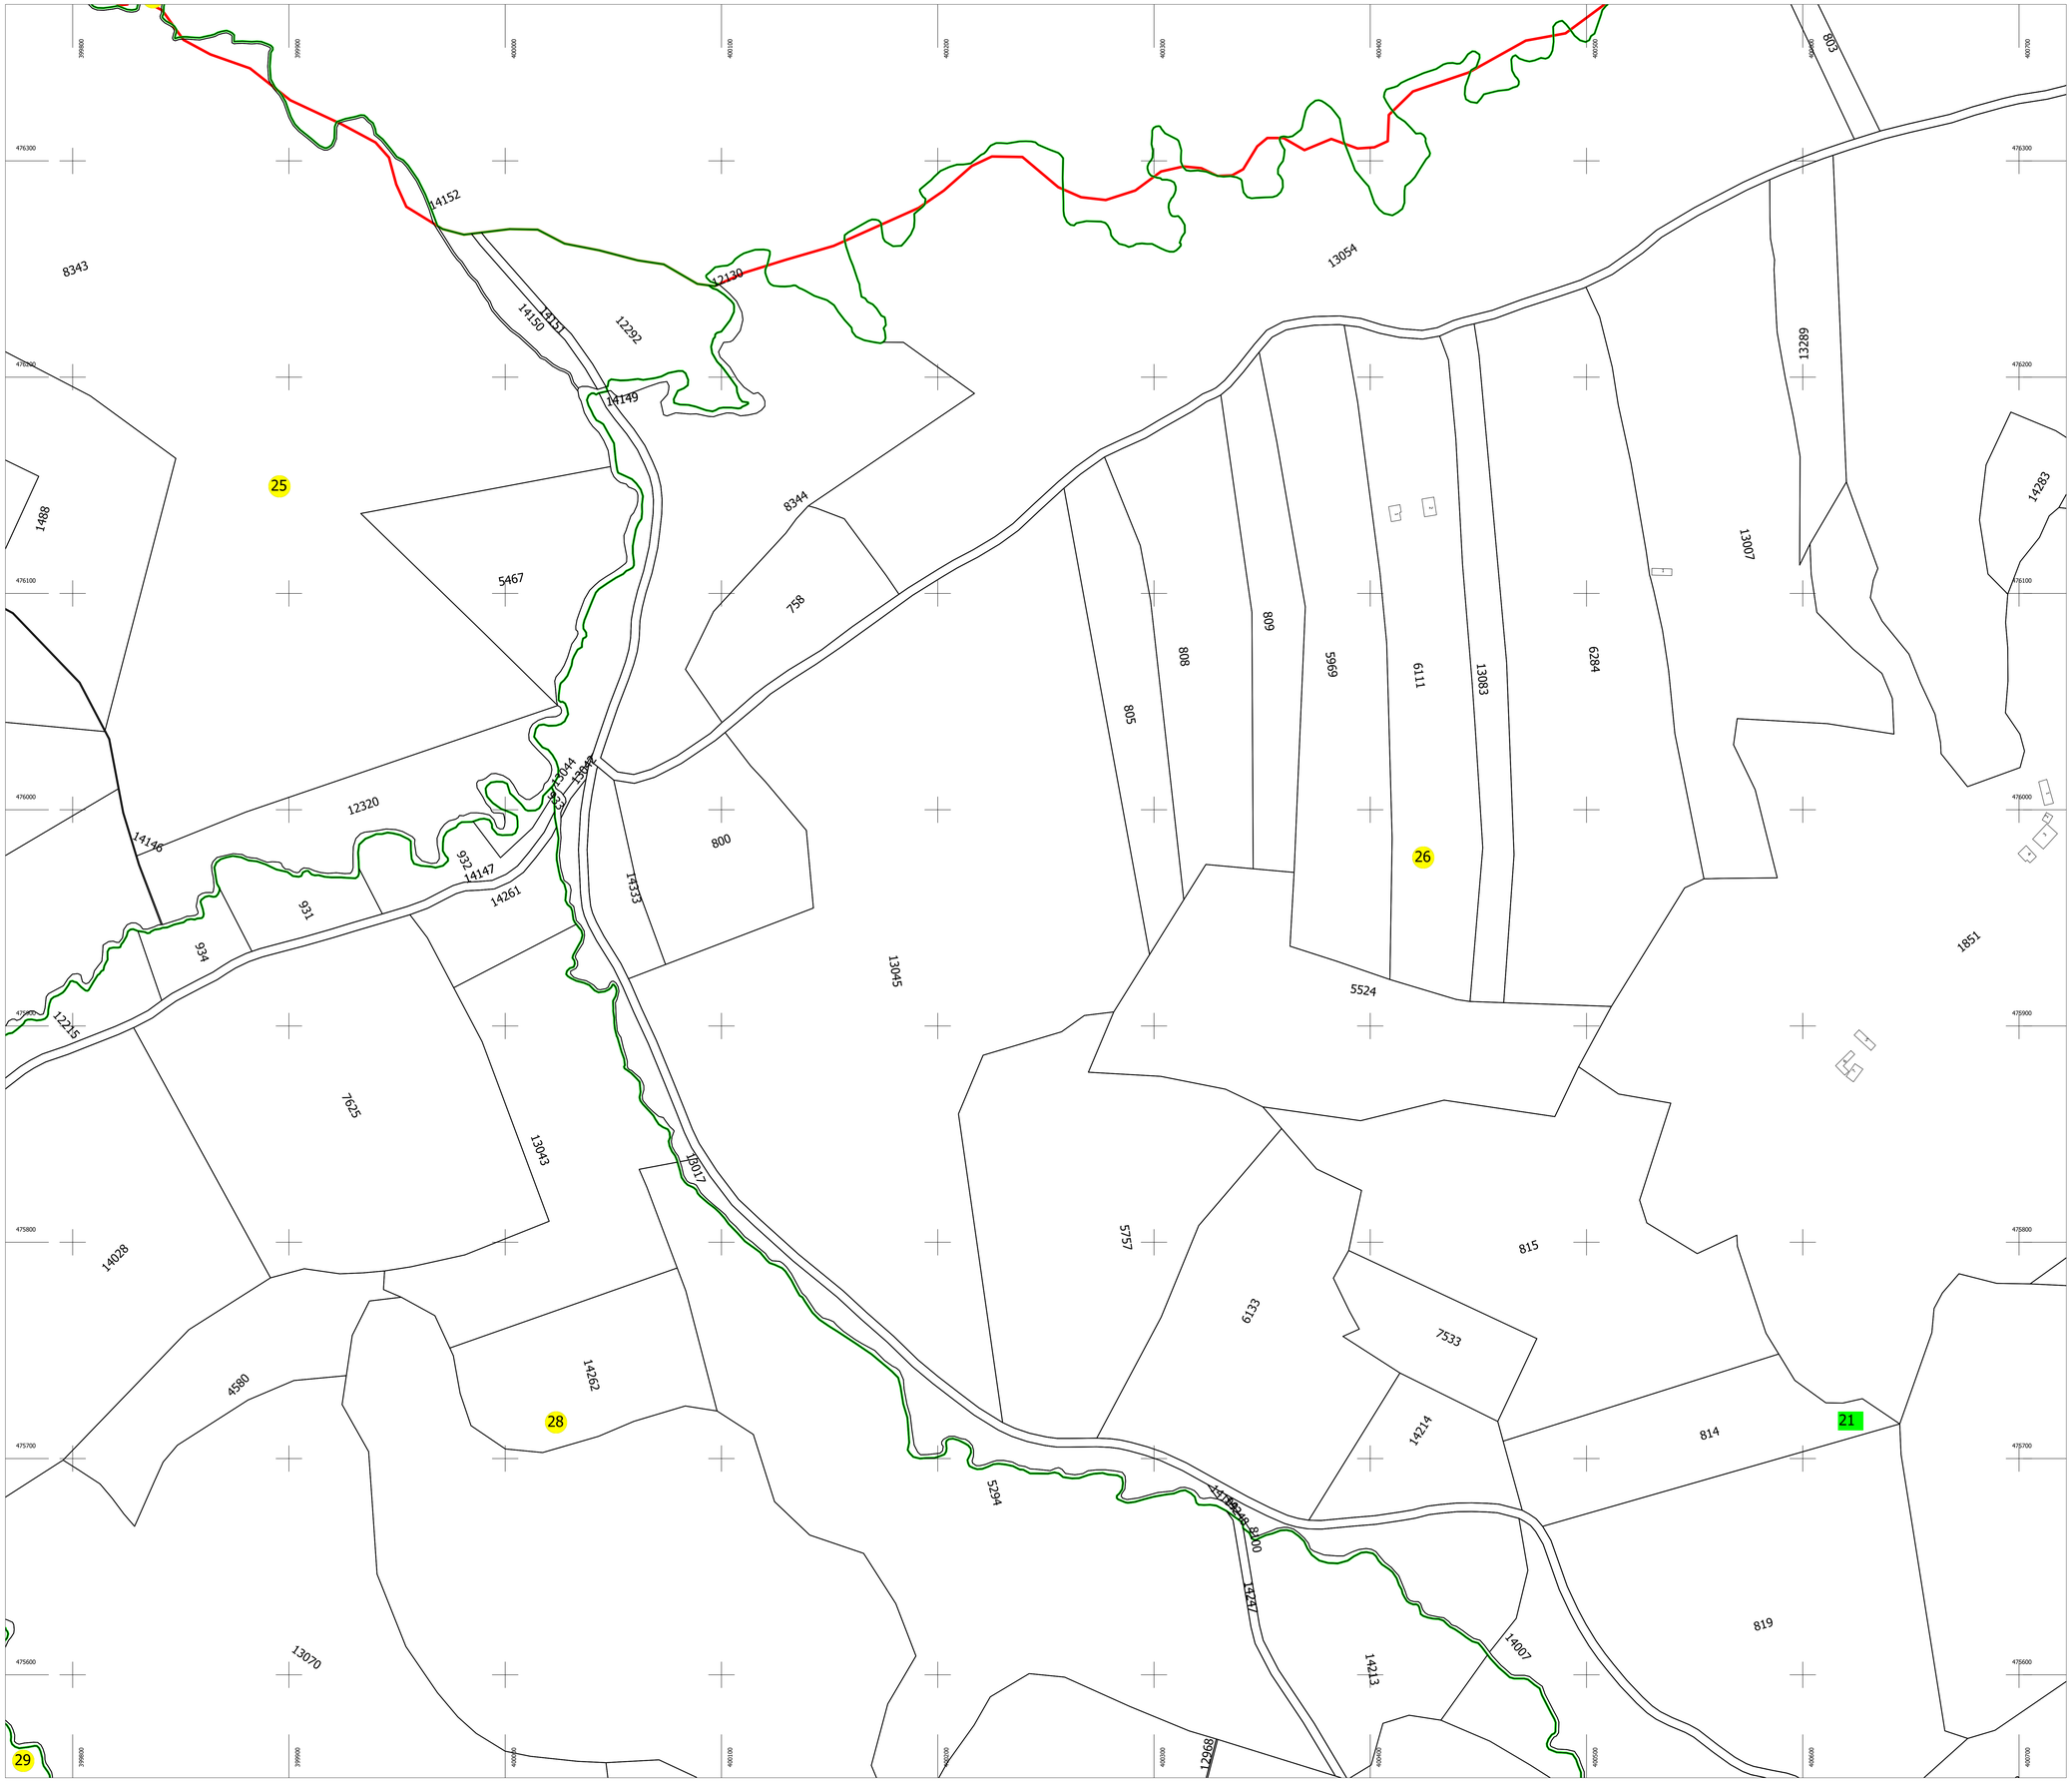

PLAN CADASTRAL

UAT: JINA

Judet: SIBIU

Sectoare cadastrale:

25, 26, 28, 29

Scara 1:1000

Sistem de proiectie STEREO 1970

Plansa 83

N

Schita cu dispunerea sectorului

Schema de dispunere a planselor

Plansa 64	Plansa 65	Plansa 66
Plansa 82	Plansa 83	Plansa 84
Plansa 100	Plansa 101	Plansa 102

Legenda:

	Limita sector cadastral
1	Numar sector cadastral
42	Numar tarla
	Limita imobil
	Limita constructie
894	ID imobil
1	Numar corp constructie
427	Numar postal
Parau	Toponimie
	Limita UAT si teritorii invecinate
	Limita intravilan

Executant: S.C. GEOMATICS INTEGRATED SERVICES S.R.L.

Data: IUNIE 2024

Acest document a fost semnat electronic de catre Paul-Daniel DUMITRU, reprezentant al S.C. GEOMATICS INTEGRATED SERVICES S.R.L

Documente spre publicare