Daniel-Ionel Rațanu
Semnat digital de Daniel-Ionel Rațanu
Data: 2023.09.25 09:36:30 +03'00'

"SPRE PUBLICARE"

PLAN CADASTRAL

UAT IACOBENI, JUD. SUCEAVA

Sector cadastral 2

Sistem de proiectie STEREO 70

Scara 1:2000

RACORD PLANȘA 2
RACORD PLANȘA 3

SCHITA CU DISPUNEREA SECTOARELOR CADASTRALE

PLANȘA 3

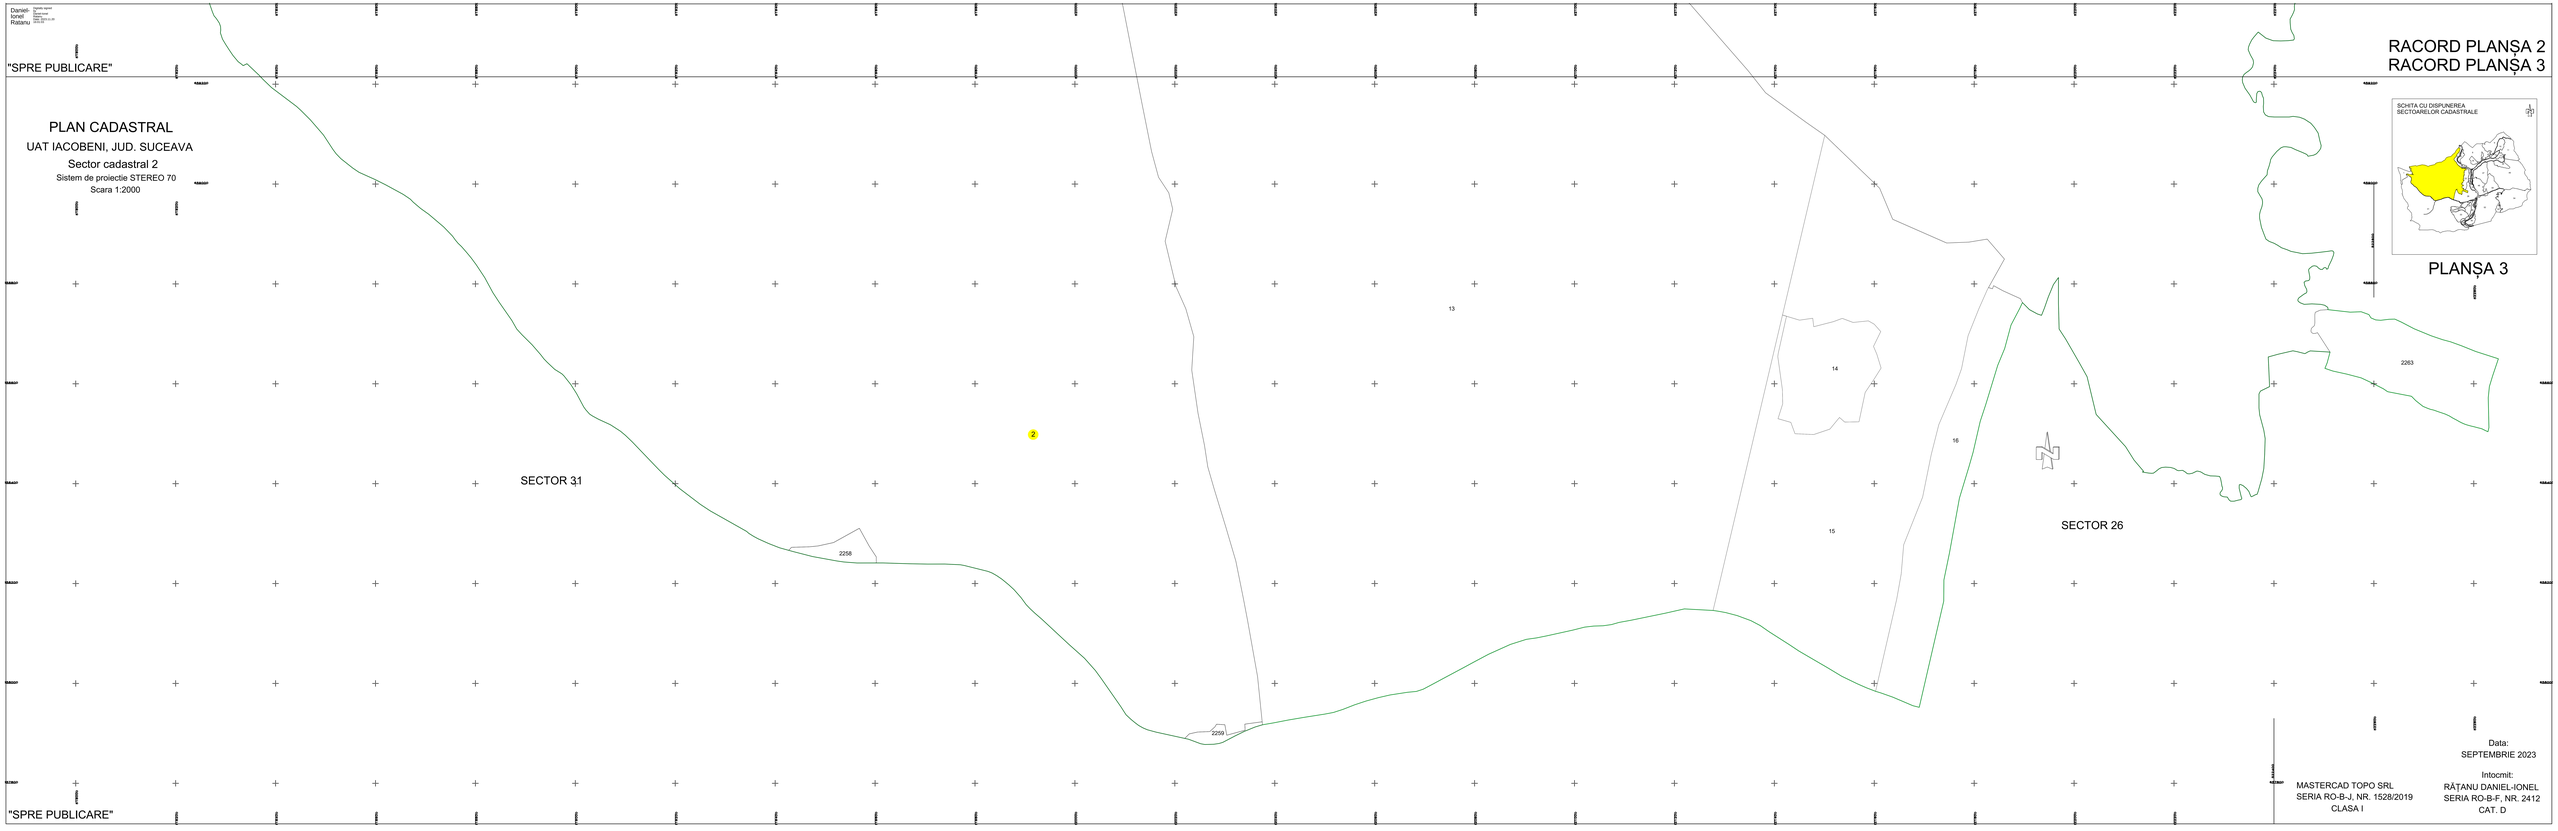

"SPRE PUBLICARE"

MASTERCAD TOPO SRL
SERIA RO-B-J, NR. 1528/2019
CLASA I

Data:
SEPTEMBRIE 2023

Intocmit:
RAȚANU DANIEL-IONEL
SERIA RO-B-F, NR. 2412
CAT. D