Daniel-Ionel Rațanu
Digitally signed by Daniel-Ionel Rațanu
Date: 2024.04.04 08:51:33

PLAN CADASTRAL

UAT IACOBENI, JUD. SUCEAVA

Sector cadastral 49

Sistem de proiectie STEREO 70

Scara 1:2000

LEGENDA:

- Limita UAT
- Limita sector cadastral
- Limita Intravilan
- Limita imobil
- 1404 ID imobil
- 49 Numar sector cadastral

SCHITA CU DISPUNEREA SECTOARELOR CADASTRALE

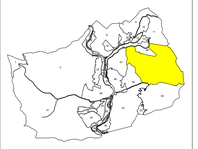

PLANȘA 1

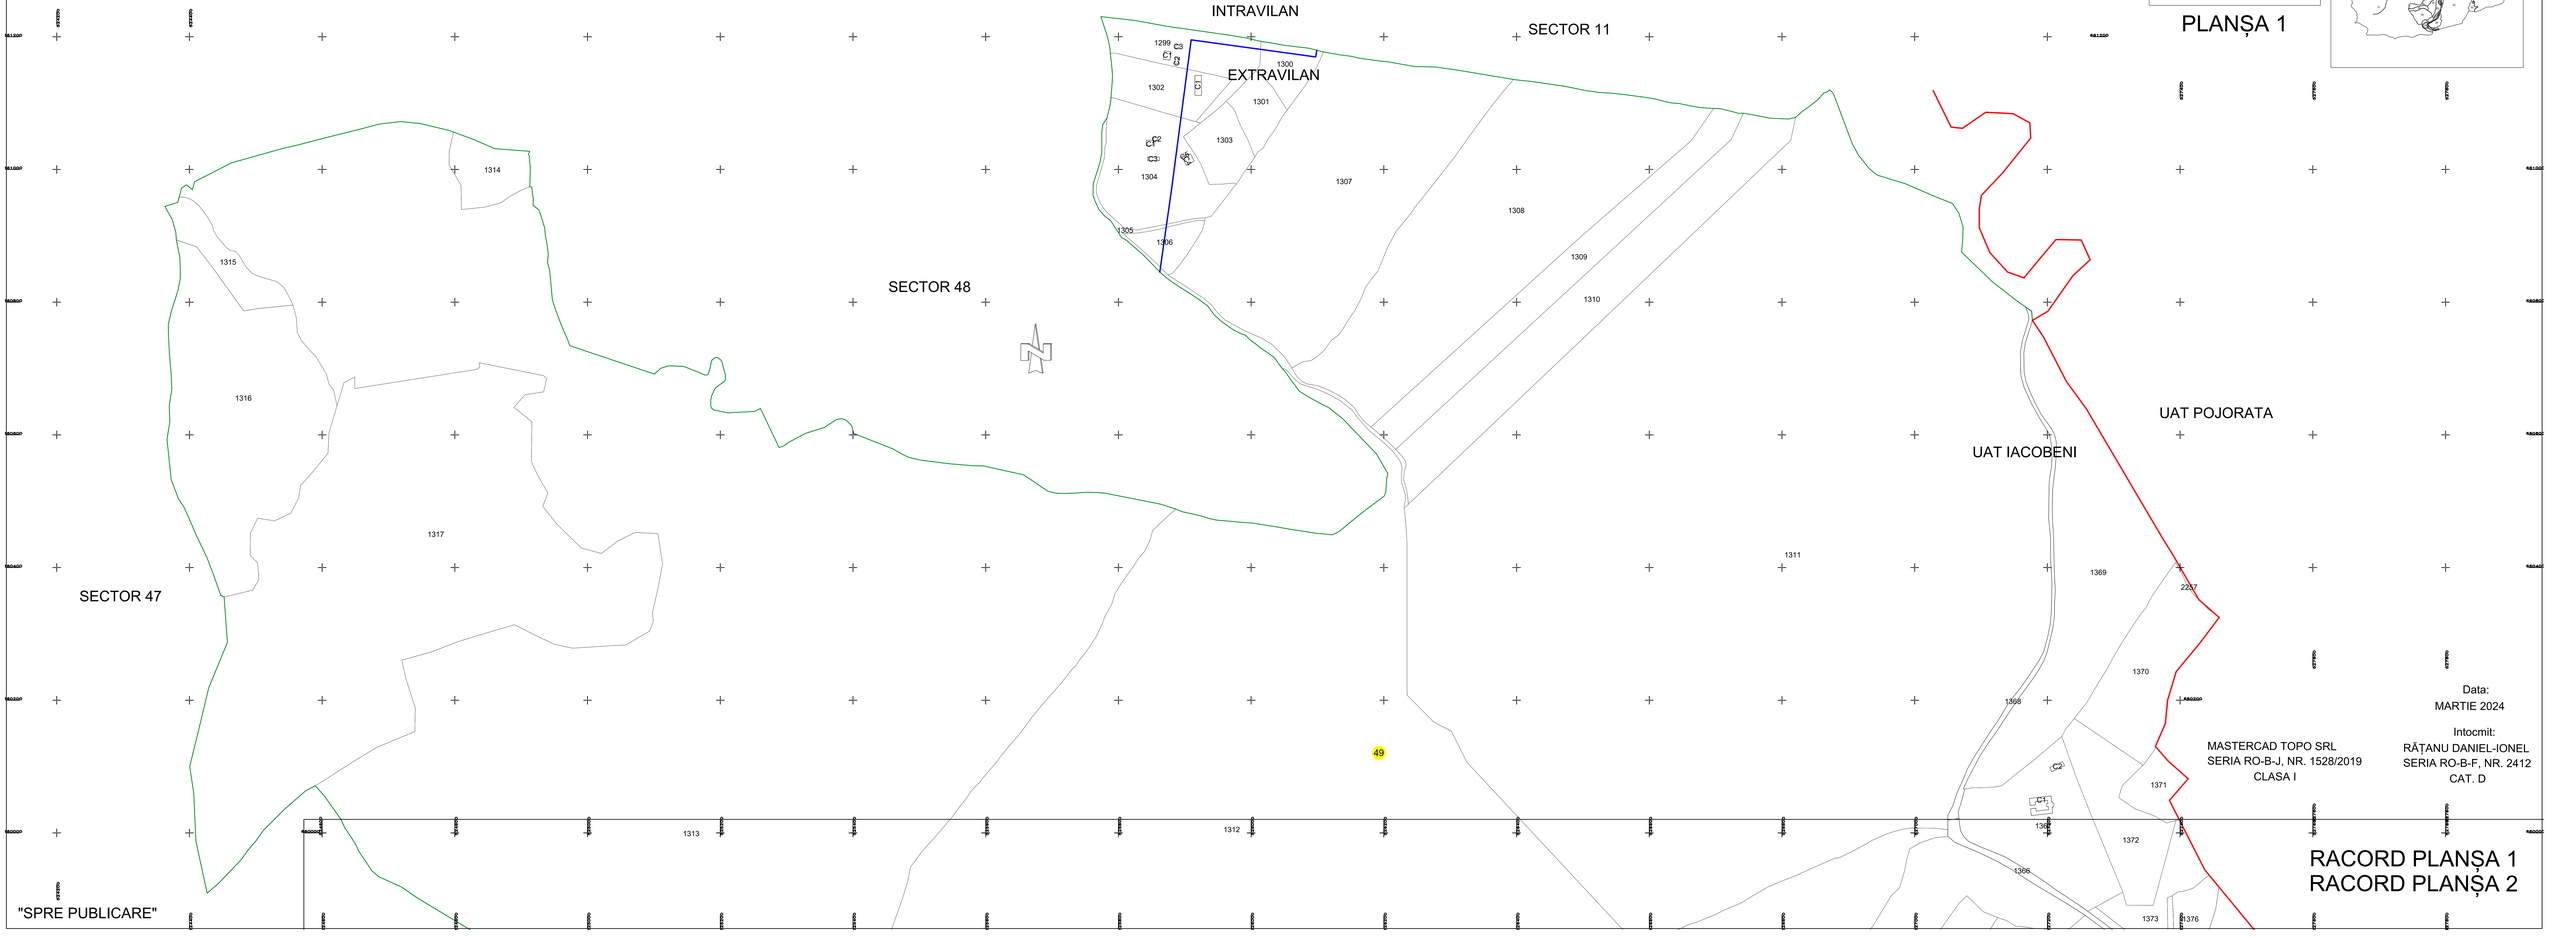

Data:
MARTIE 2024

Intocmit:
RĂȚANU DANIEL-IONEL
SERIA RO-B-F, NR. 2412
CAT. D

MASTERCAD TOPO SRL
SERIA RO-B-J, NR. 1528/2019
CLASA I

RACORD PLANȘA 1
RACORD PLANȘA 2

"SPRE PUBLICARE"