Daniel-Ionel Rațanu
Digitally signed by Daniel-Ionel Rațanu
Date: 2024.04.04 08:51:28

PLAN CADASTRAL

UAT IACOBENI, JUD. SUCEAVA

Sector cadastral 51

Sistem de proiectie STEREO 70

Scara 1:1000

LEGENDA:

- Limita sector cadastral
- Limita Intravilan
- Limita imobil
- 1546 ID imobil
- 51 Numar sector cadastral

PLANȘA 1

SCHITA CU DISPUNEREA SECTOARELOR CADASTRALE

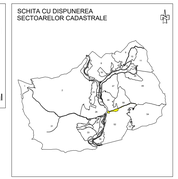

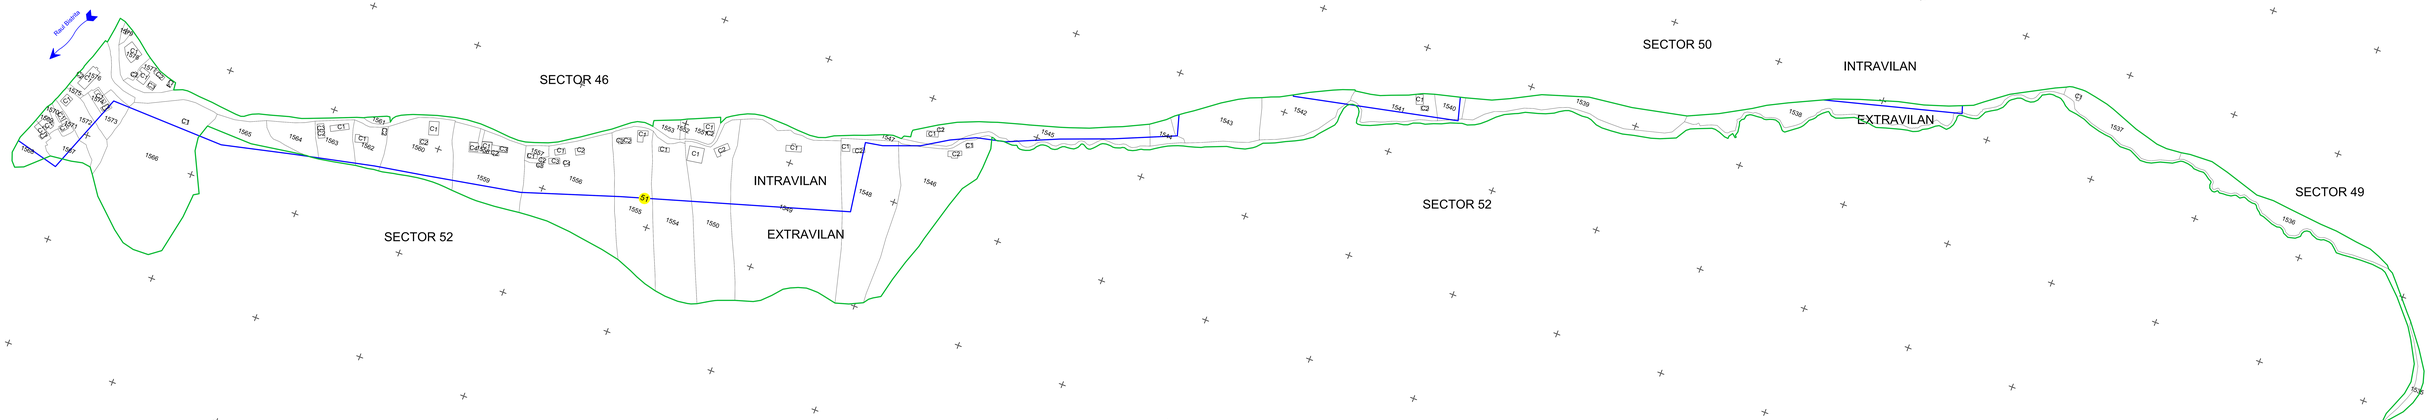

Data:
MARTIE 2024

Intocmit:
RĂȚANU DANIEL-IONEL
SERIA RO-B-F, NR. 2412
CAT. D

MASTERCAD TOPO SRL
SERIA RO-B-J, NR. 1528/2019
CLASA I

"SPRE PUBLICARE"