



PLAN CADASTRAL  
UAT POJORĂȚA, JUD. SUCEAVA  
Sector cadastral 54  
Sistem de proiectie STEREO 70  
Scara 1:1000

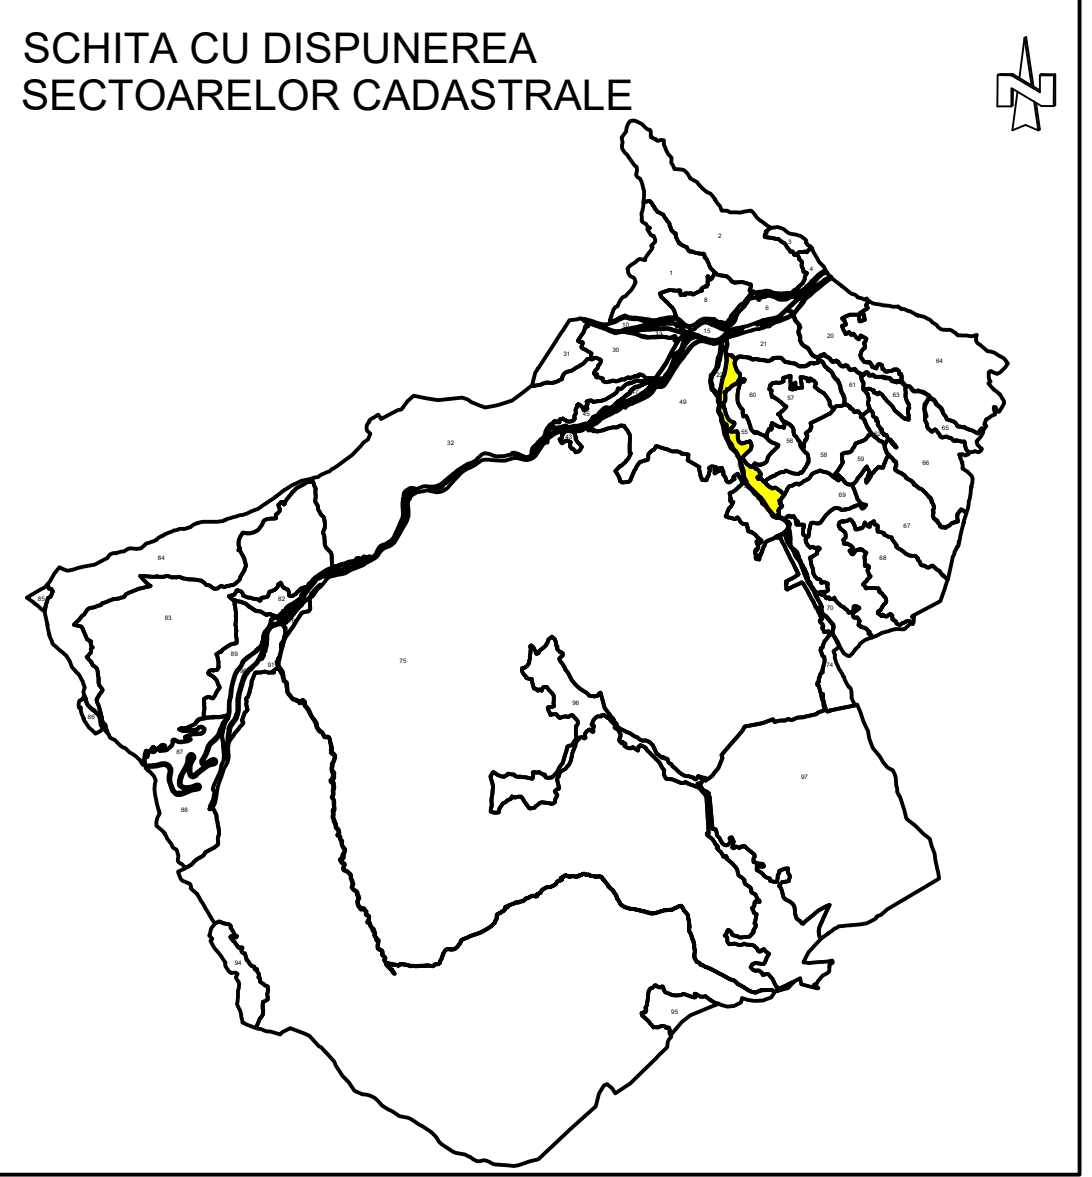

LEGENDA:

- Limita sector cadastral
- Limita Intravilan
- Limita imobil
- 712 ID imobil
- 54 Nr. sector cadastral
- 75 Nr. postal

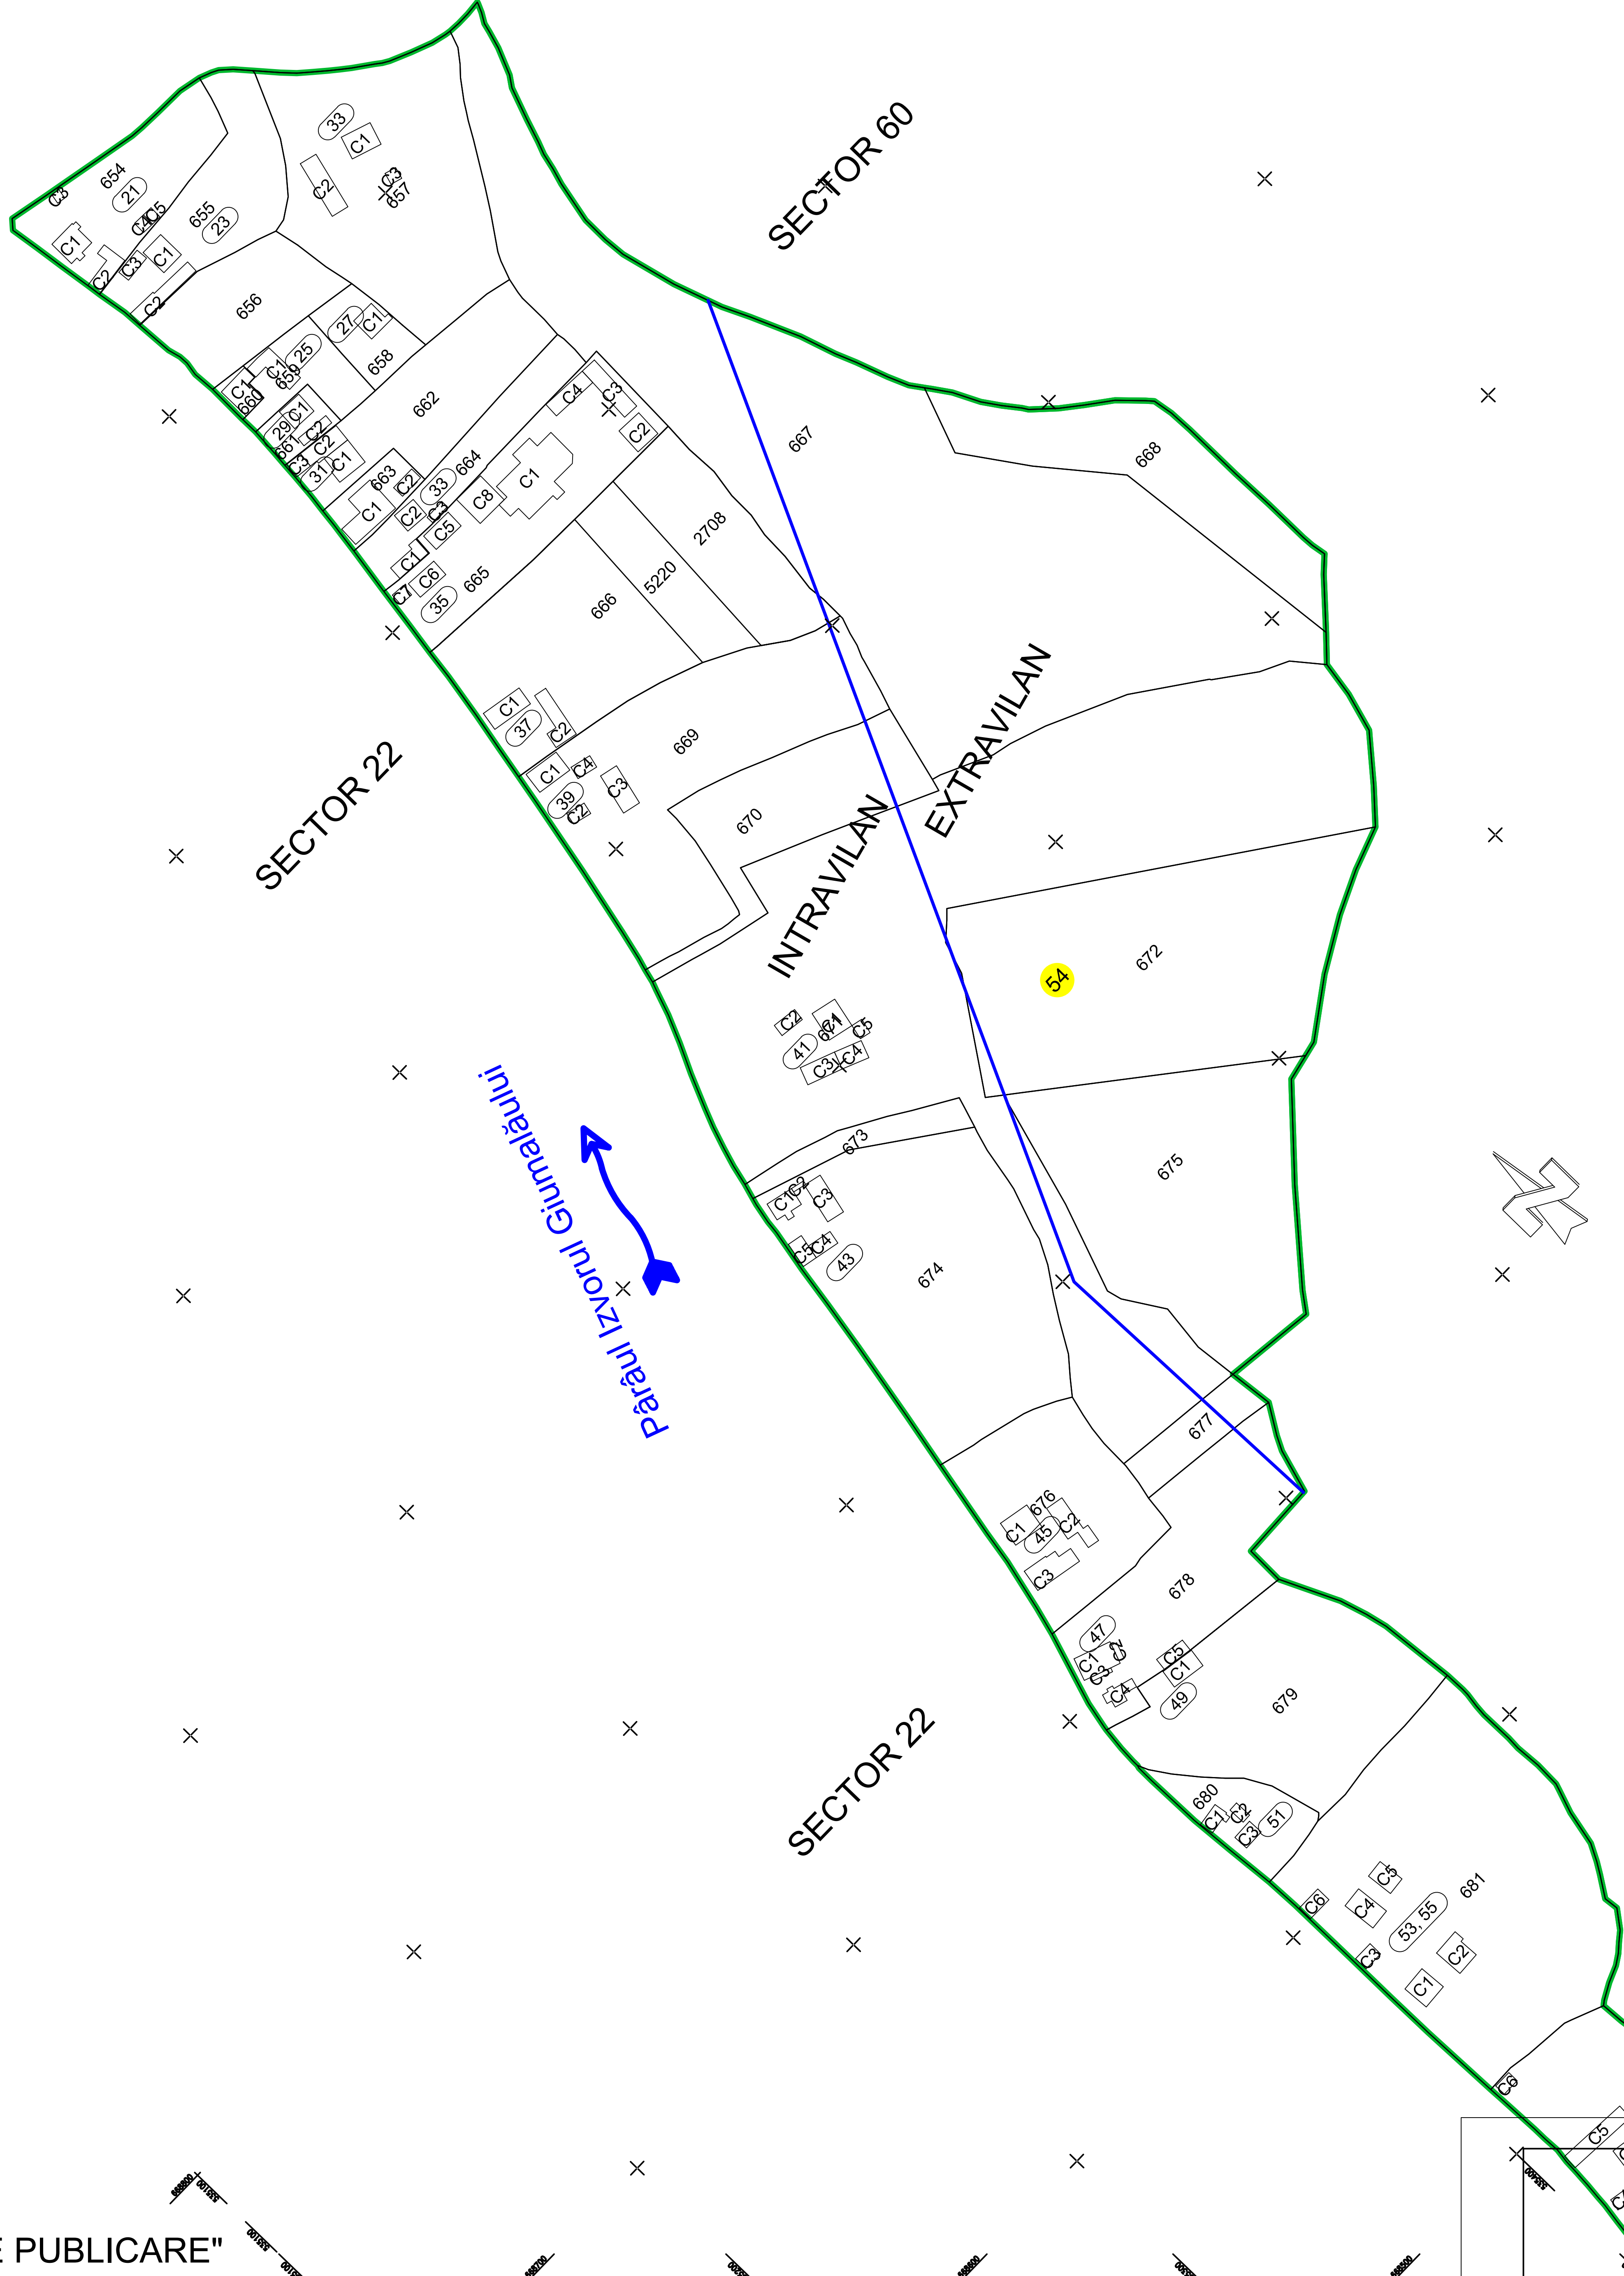

"SPRE PUBLICARE"

Data:  
NOIEMBRIE 2023

MASTERCAD TOPO SRL  
SERIA RO-B-J, NR. 1528/2019  
CLASA I

Intocmit:  
RĂȚĂNU DANIEL-IONEL  
SERIA RO-B-F, NR. 2412  
CAT. D

RACORD PLANSĂ 1  
RACORD PLANSĂ 2