Daniel-Ionel Ratanu
Digitally signed by Daniel-Ionel Ratanu
Date: 2023.09.22 12:46:06

PLAN CADASTRAL

UAT POJORÂTA, JUD. SUCEAVA

Sector cadastral 84

Sistem de proiectie STEREO 70

Scara 1:2000

SCHITA CU DISPUNEREA SECTOARELOR CADASTRALE

LEGENDA:

- Limita UAT
- Limita sector cadastral
- Limita intravilan
- Limita imobil
- 4444 ID imobil
- 84 Nr. sector cadastral
- 2 Nr. postal

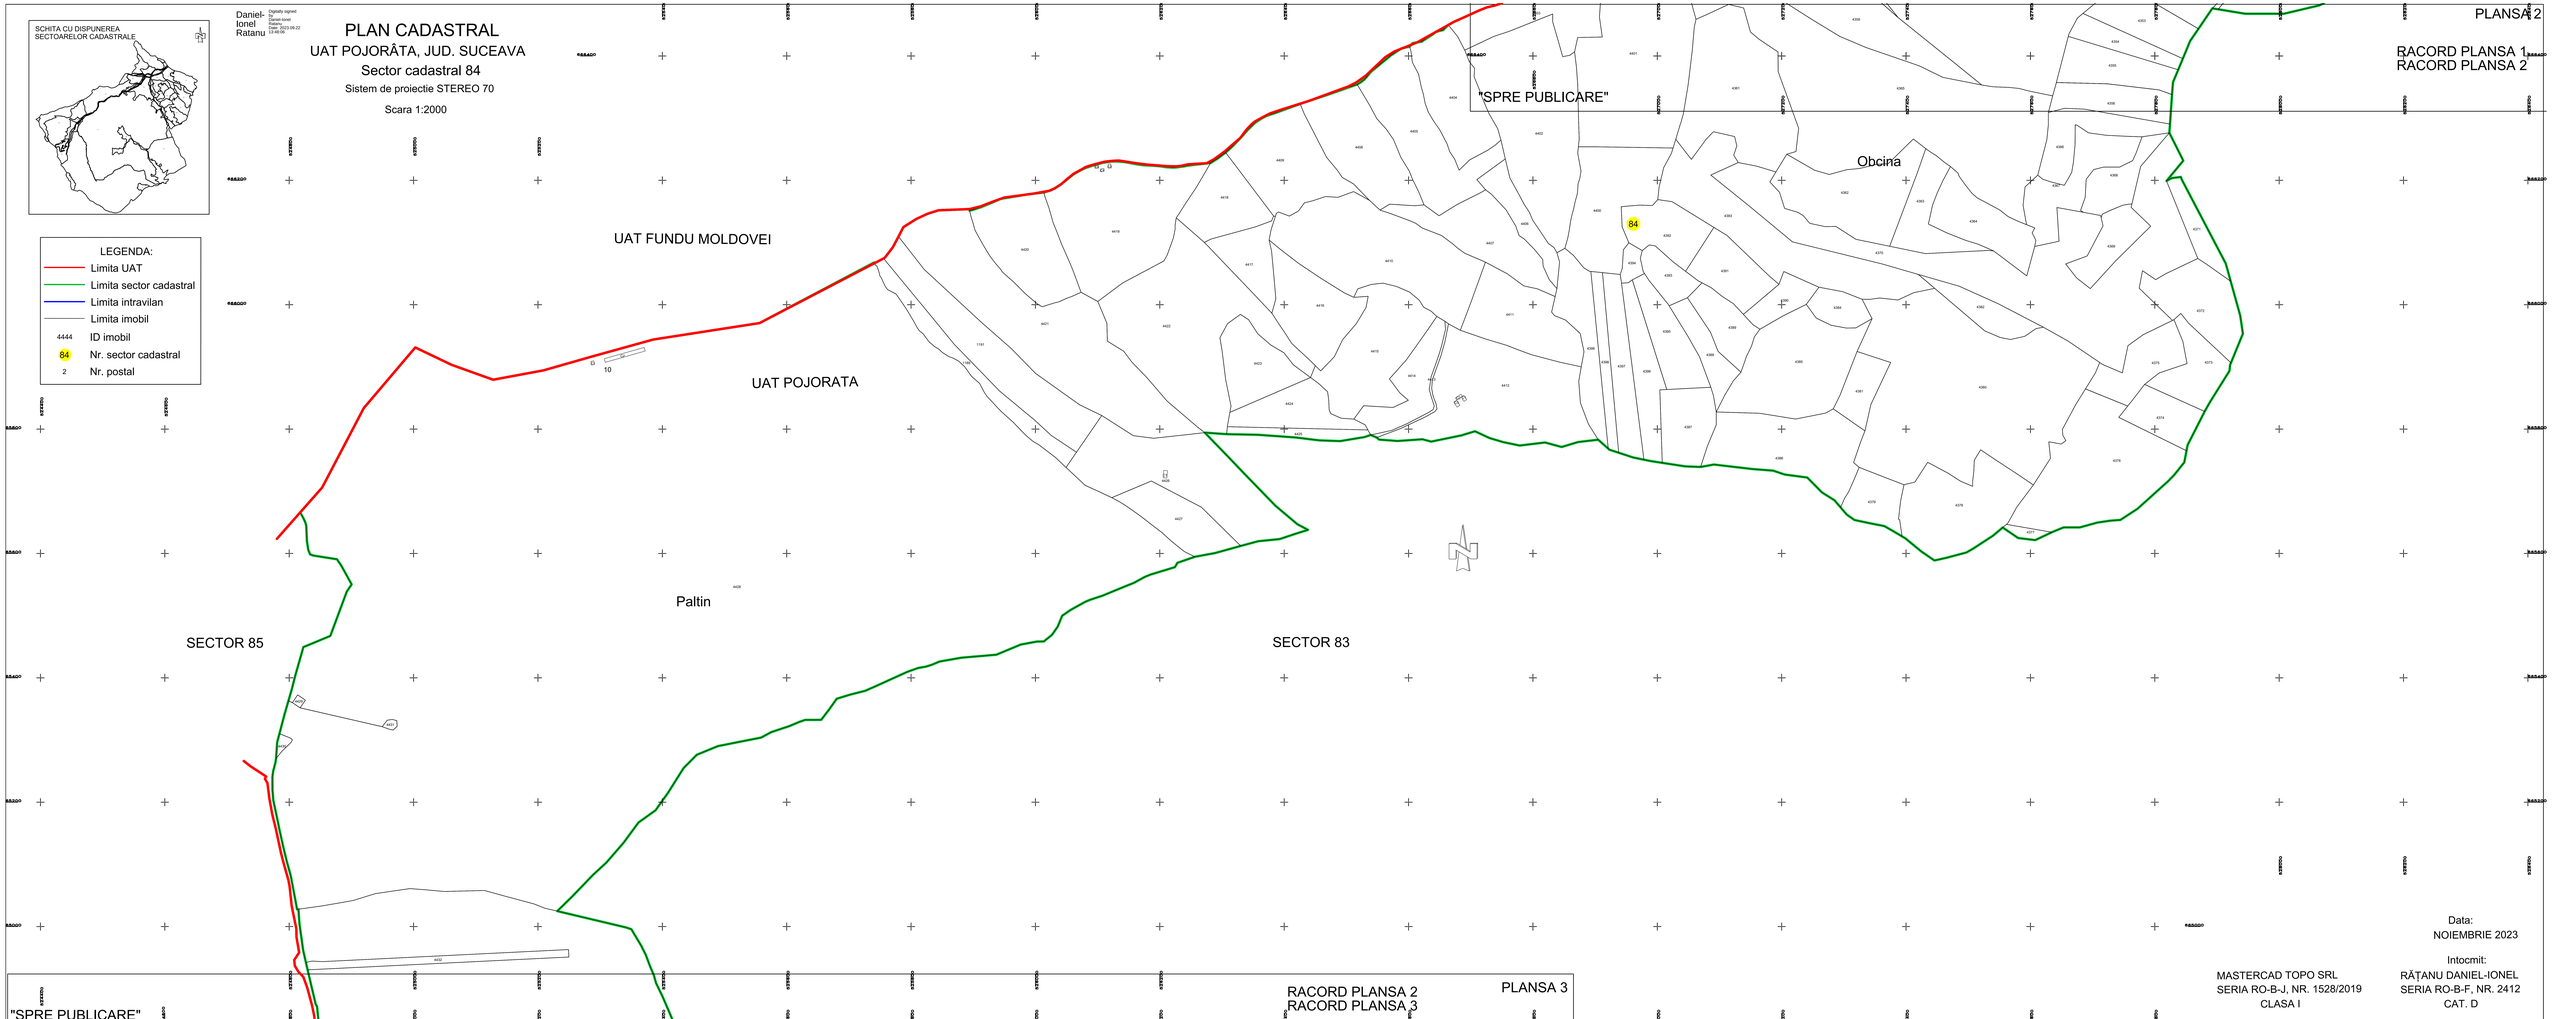

Data:
NOIEMBRIE 2023

Intocmit:
RĂȚANU DANIEL-IONEL
SERIA RO-B-F, NR. 2412
CAT. D

MASTERCAD TOPO SRL
SERIA RO-B-J, NR. 1528/2019
CLASA I