
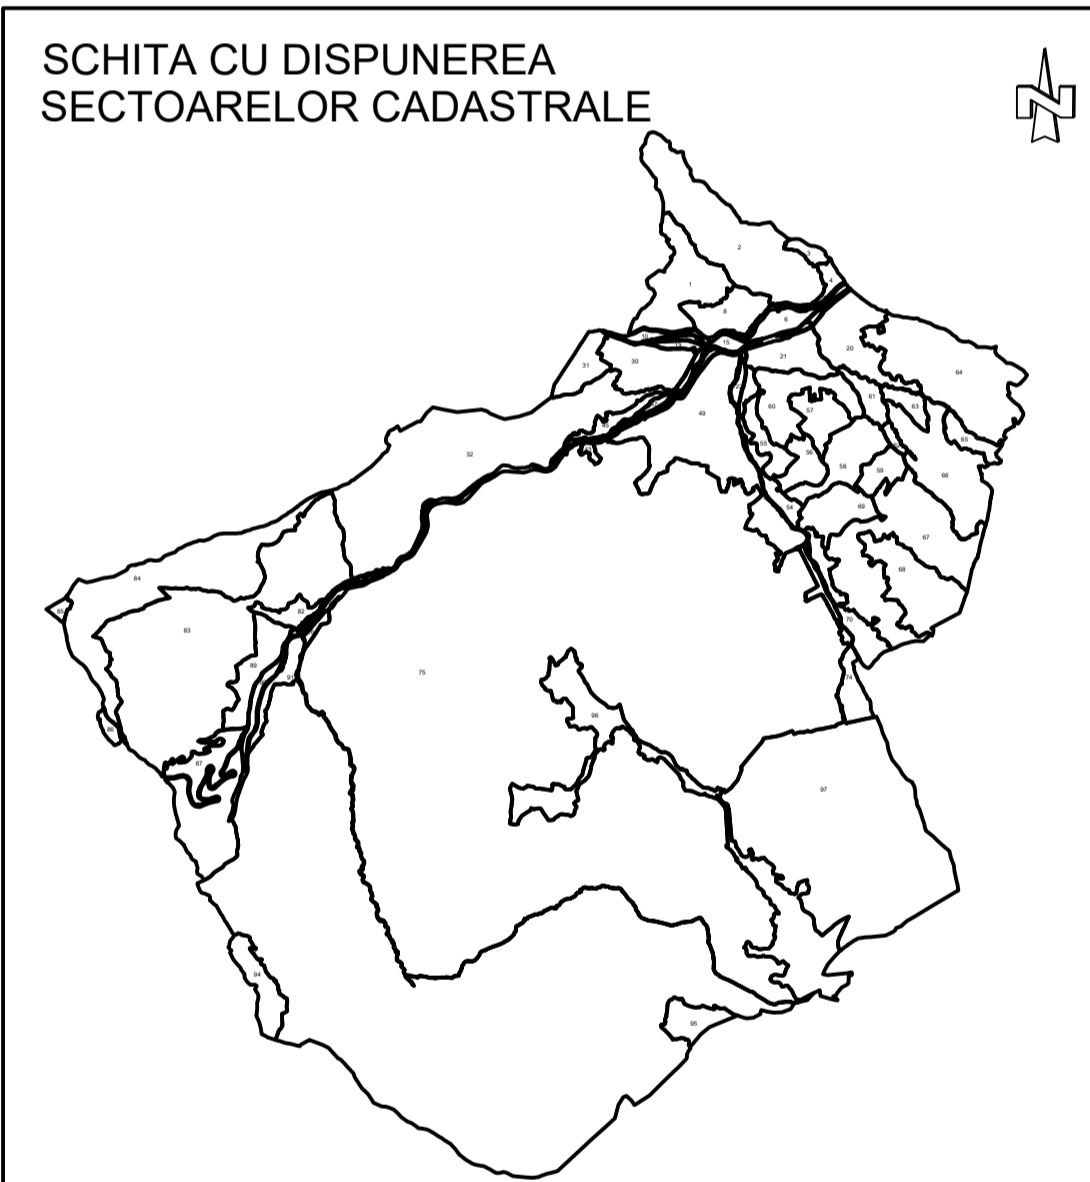


RACORD PLANSĂ 1
RACORD PLANSĂ 2

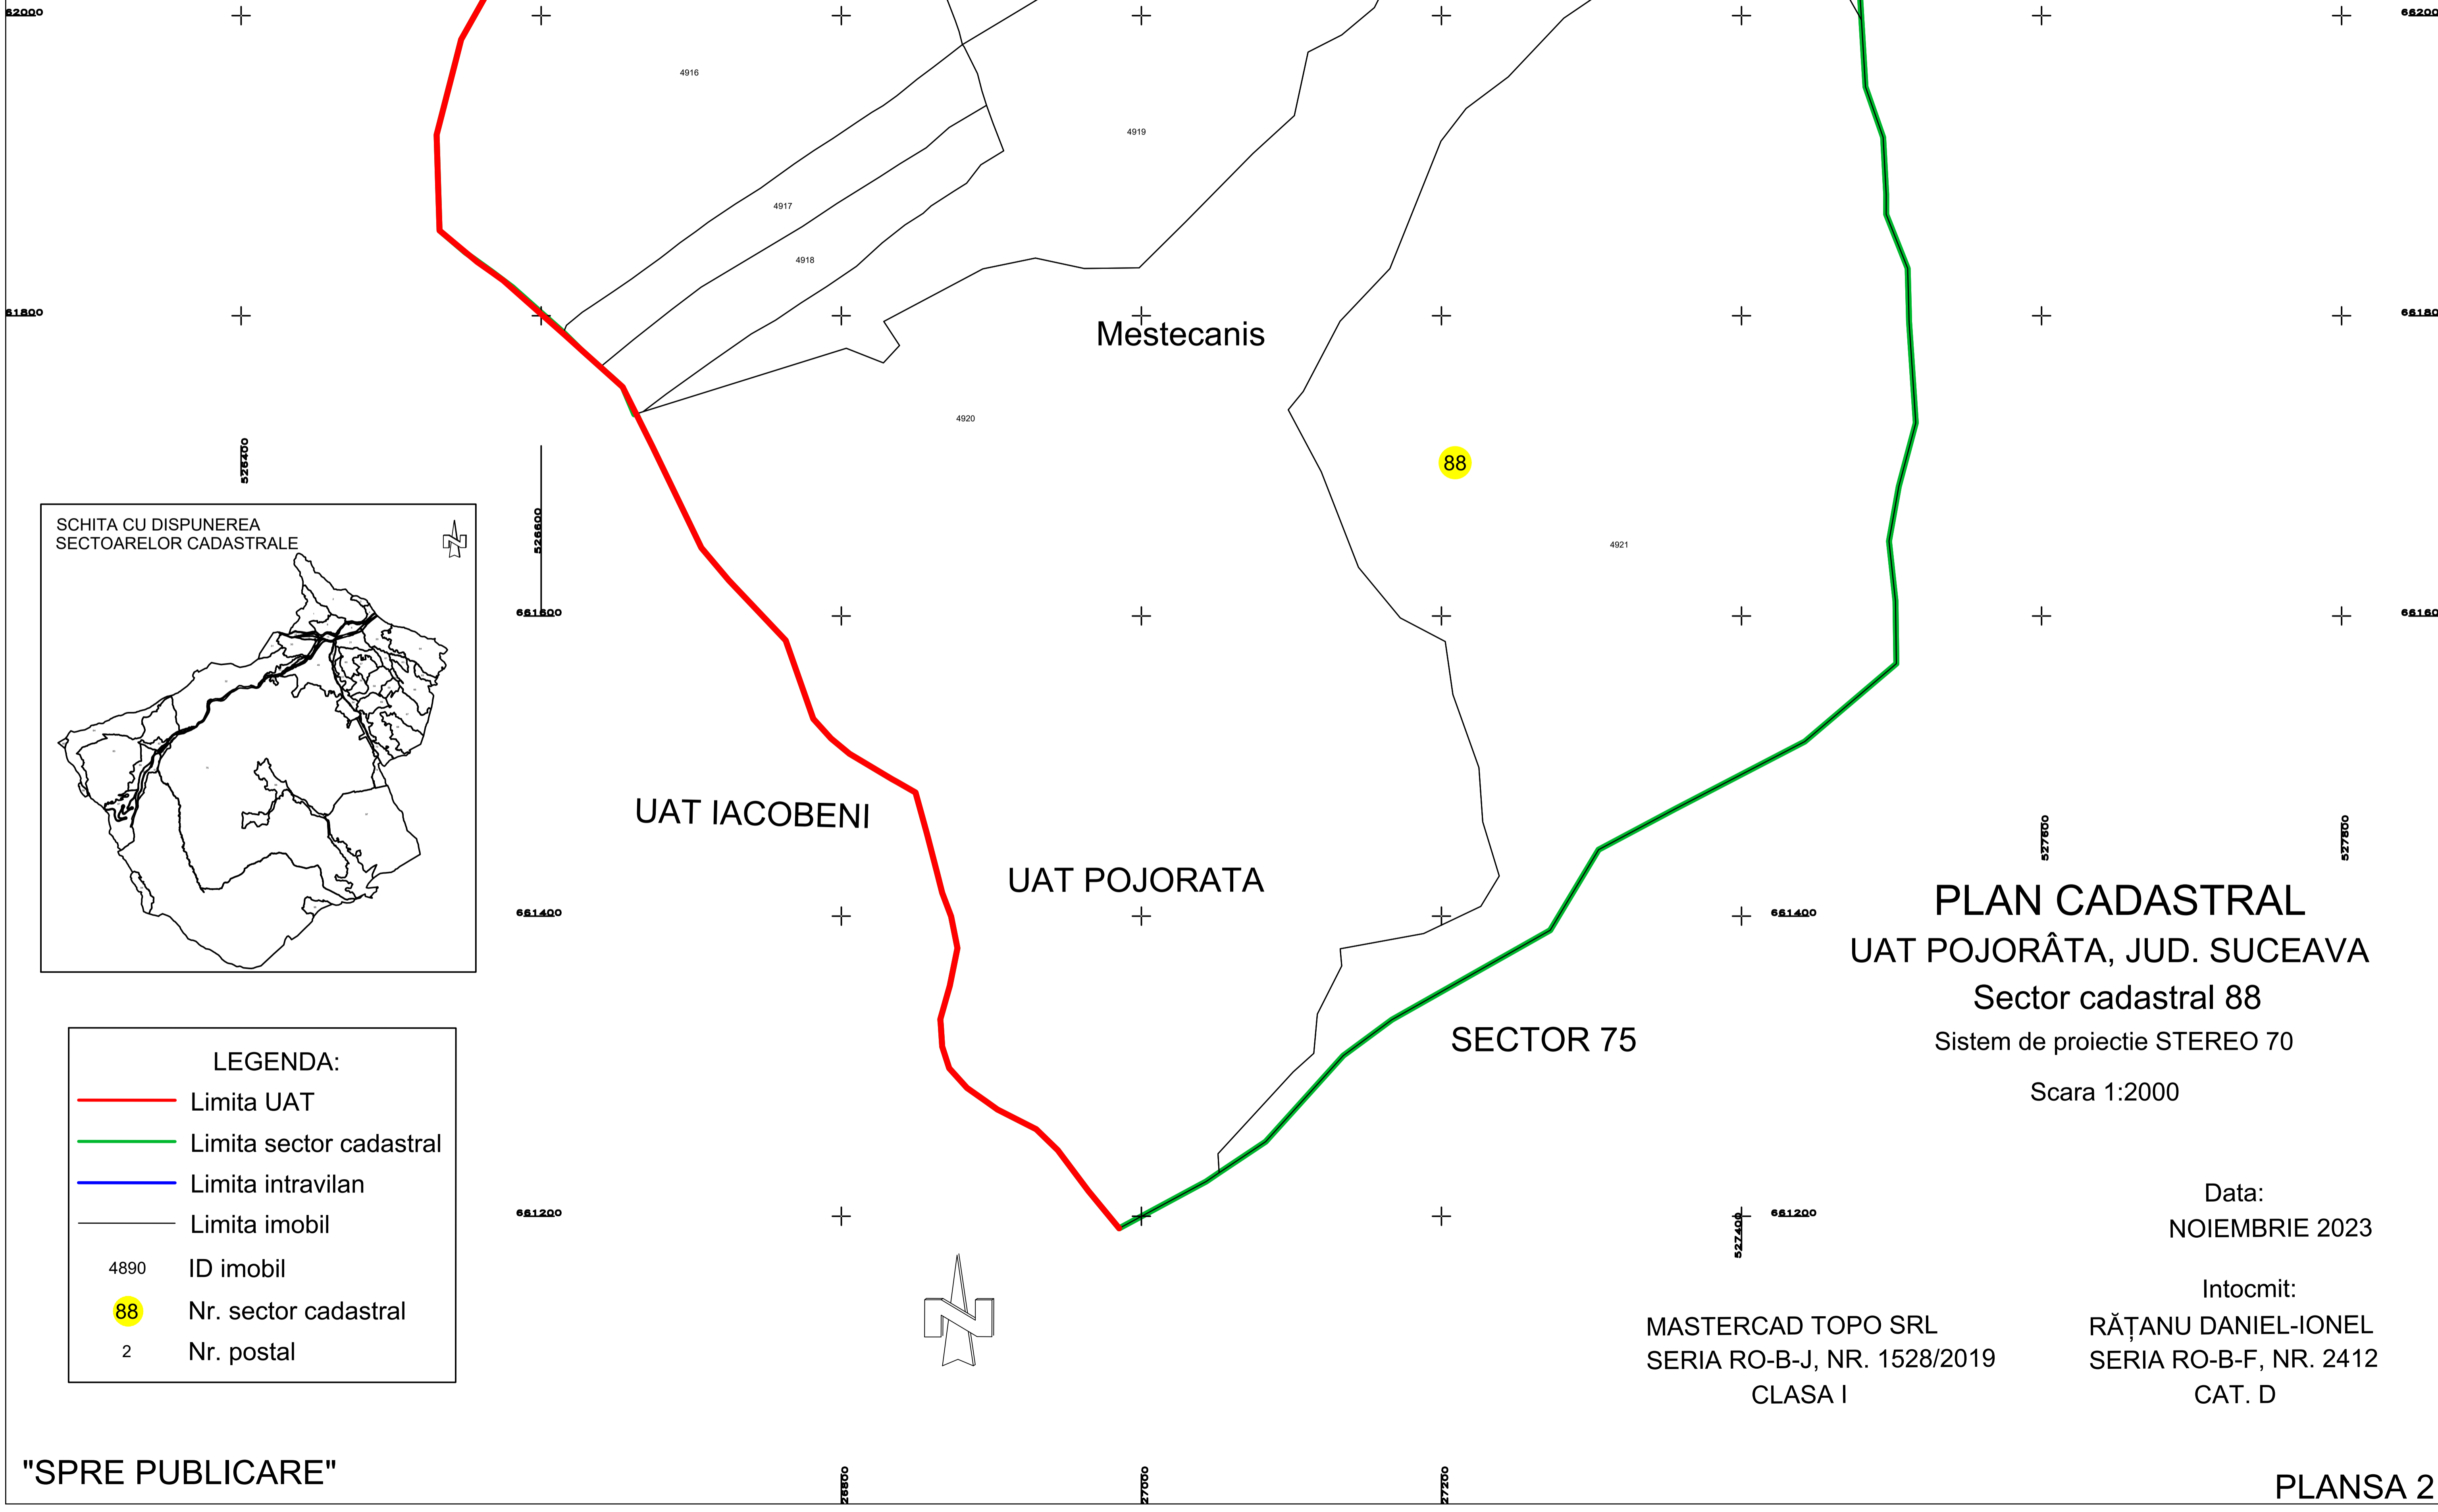

LEGENDA:

| | |
|------|-------------------------|
| | Limita UAT |
| | Limita sector cadastral |
| | Limita intravilan |
| | Limita imobil |
| 4890 | ID imobil |
| 88 | Nr. sector cadastral |
| 2 | Nr. postal |

PLAN CADASTRAL
UAT POJORĂȚA, JUD. SUCEAVA
Sector cadastral 88
Sistem de proiectie STEREO 70
Scara 1:2000

Data:
NOIEMBRIE 2023

Intocmit:
RĂȚANU DANIEL-IONEL
SERIA RO-B-F, NR. 2412
CAT. D

MASTERCAD TOPO SRL
SERIA RO-B-J, NR. 1528/2019
CLASA I

"SPRE PUBLICARE"

PLANSĂ 2