Daniel-Ionel Ratanu

Digitally signed by Daniel-Ionel Ratanu
Date: 2023.11.09 09:31:24

PLAN CADASTRAL

UAT POJORÂTA, JUD. SUCEAVA

Sector cadastral 94

Sistem de proiectie STEREO 70

Scara 1:1000

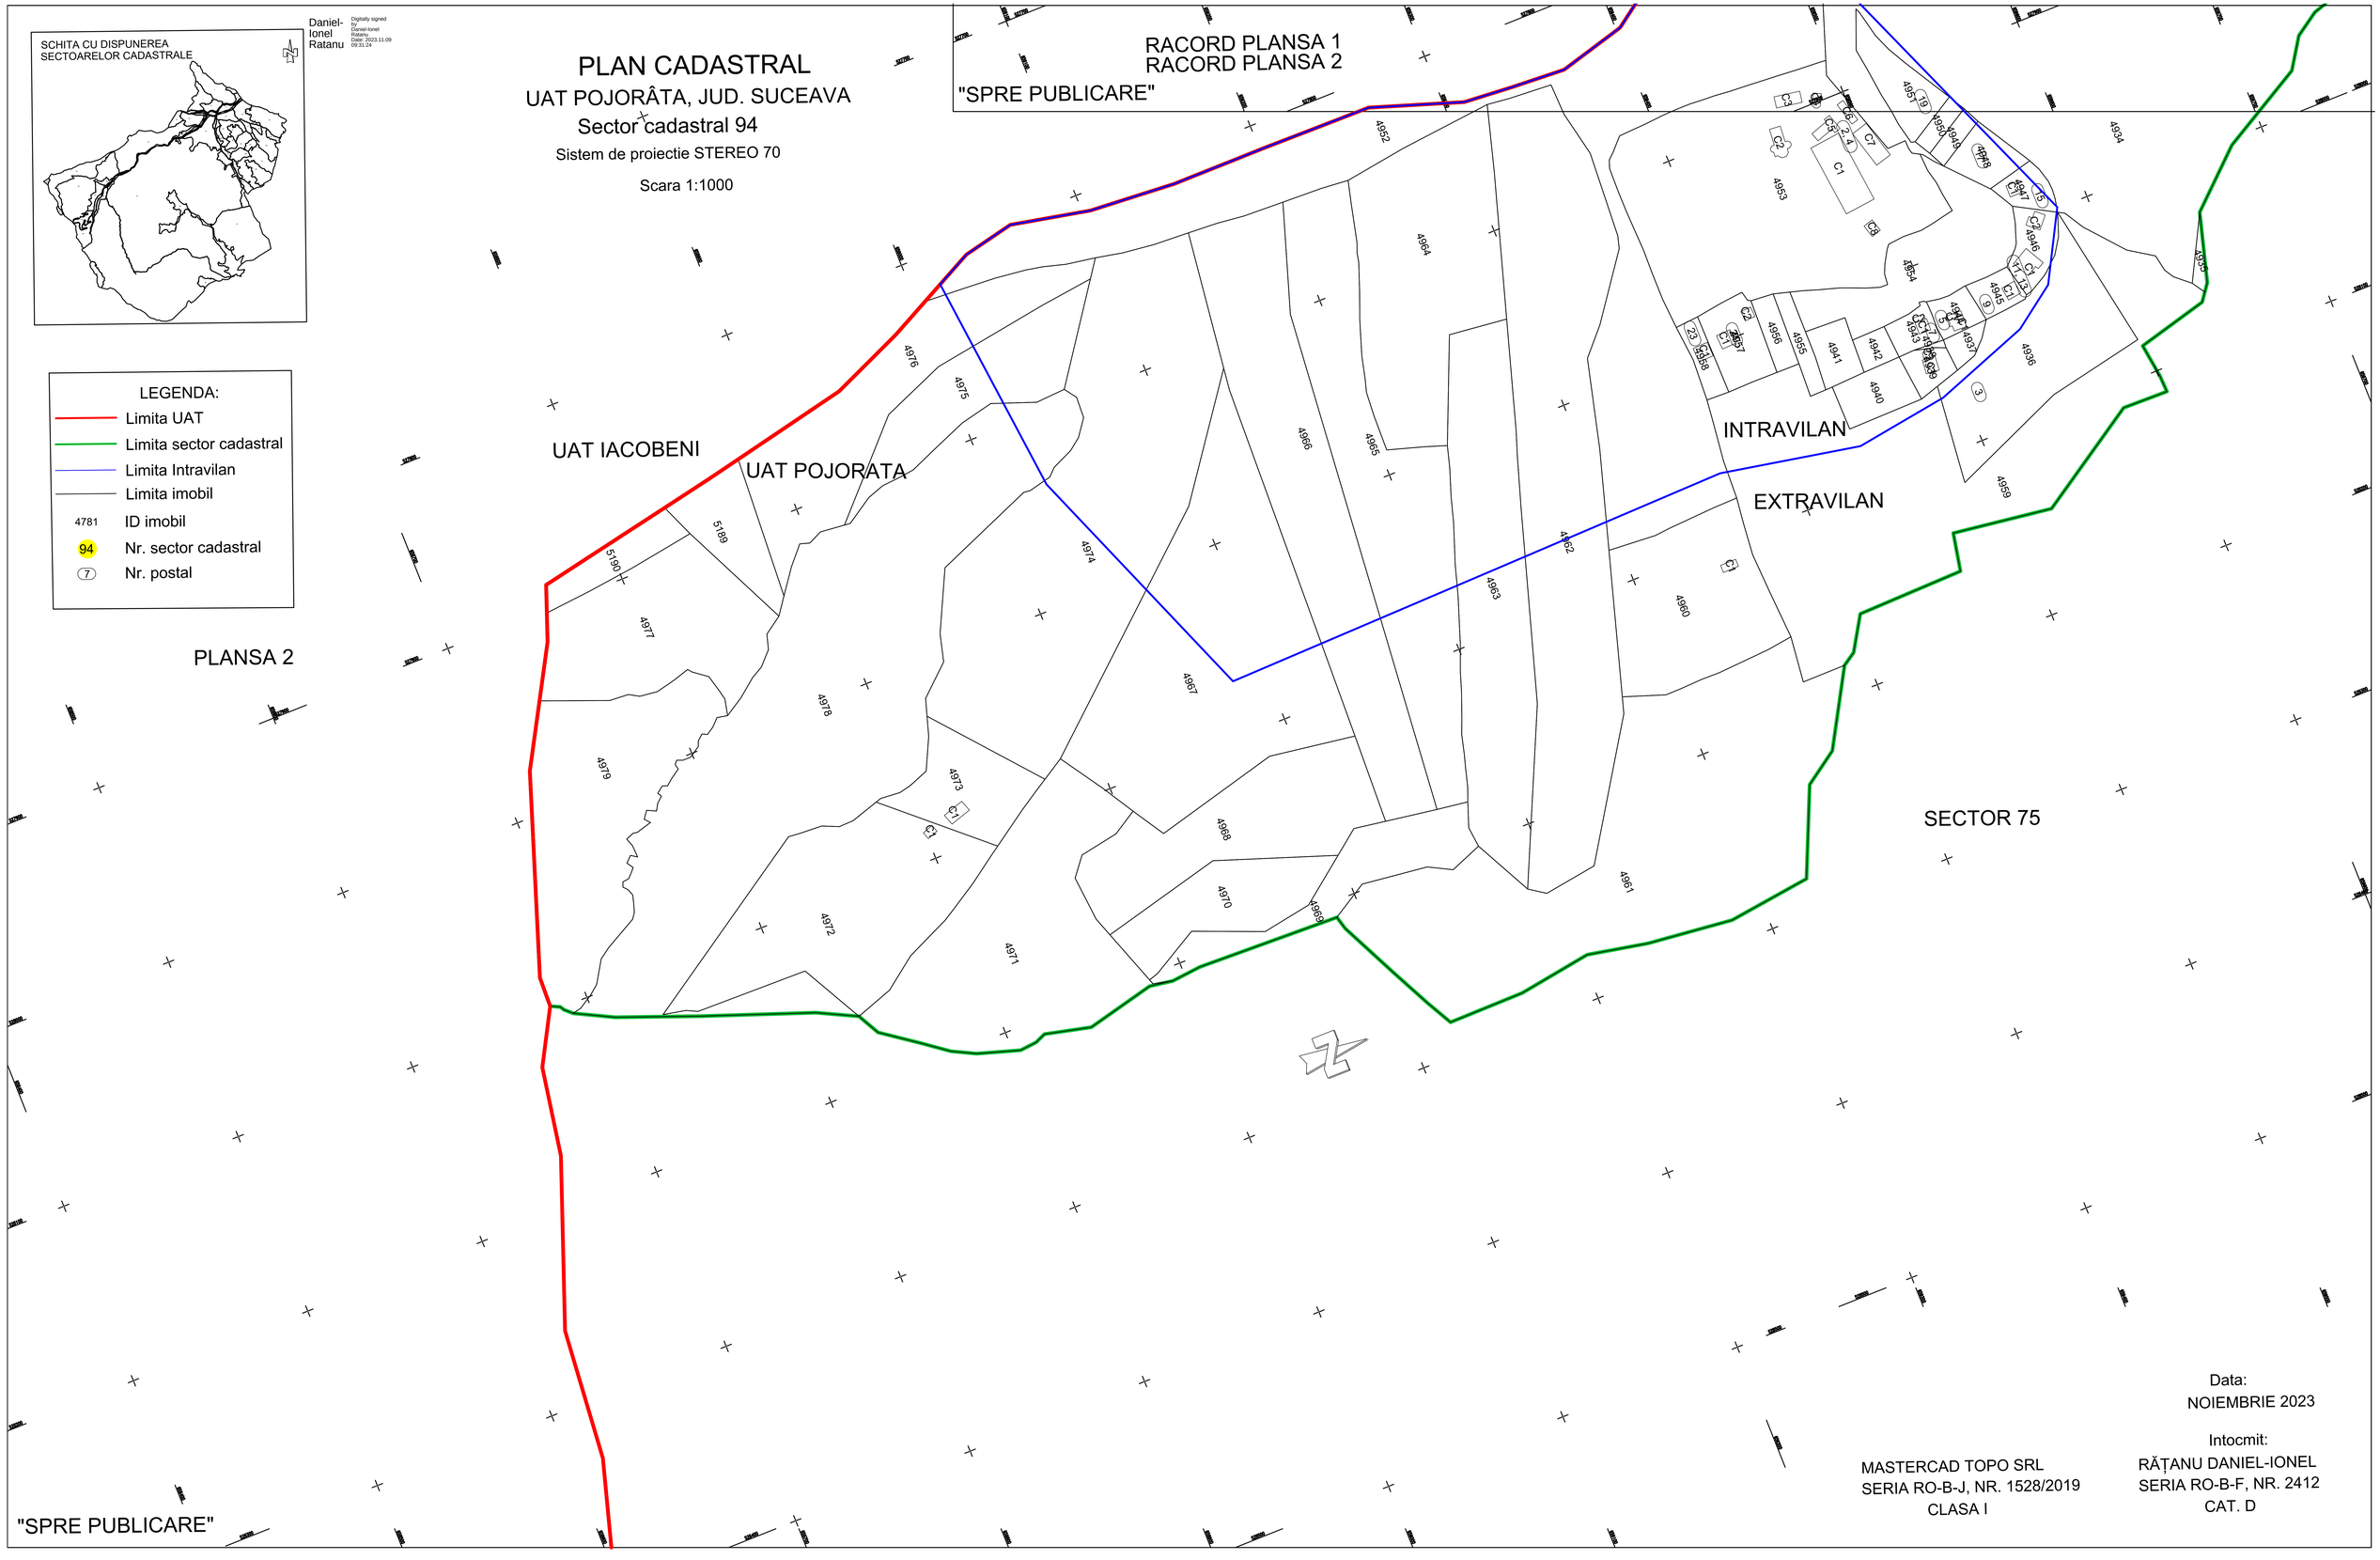

LEGENDA:

- Limita UAT
- Limita sector cadastral
- Limita Intravilan
- Limita imobil
- 4781 ID imobil
- 94 Nr. sector cadastral
- 7 Nr. postal

Data:
NOIEMBRIE 2023

Intocmit:
RĂȚANU DANIEL-IONEL
SERIA RO-B-F, NR. 2412
CAT. D

MASTERCAD TOPO SRL
SERIA RO-B-J, NR. 1528/2019
CLASA I